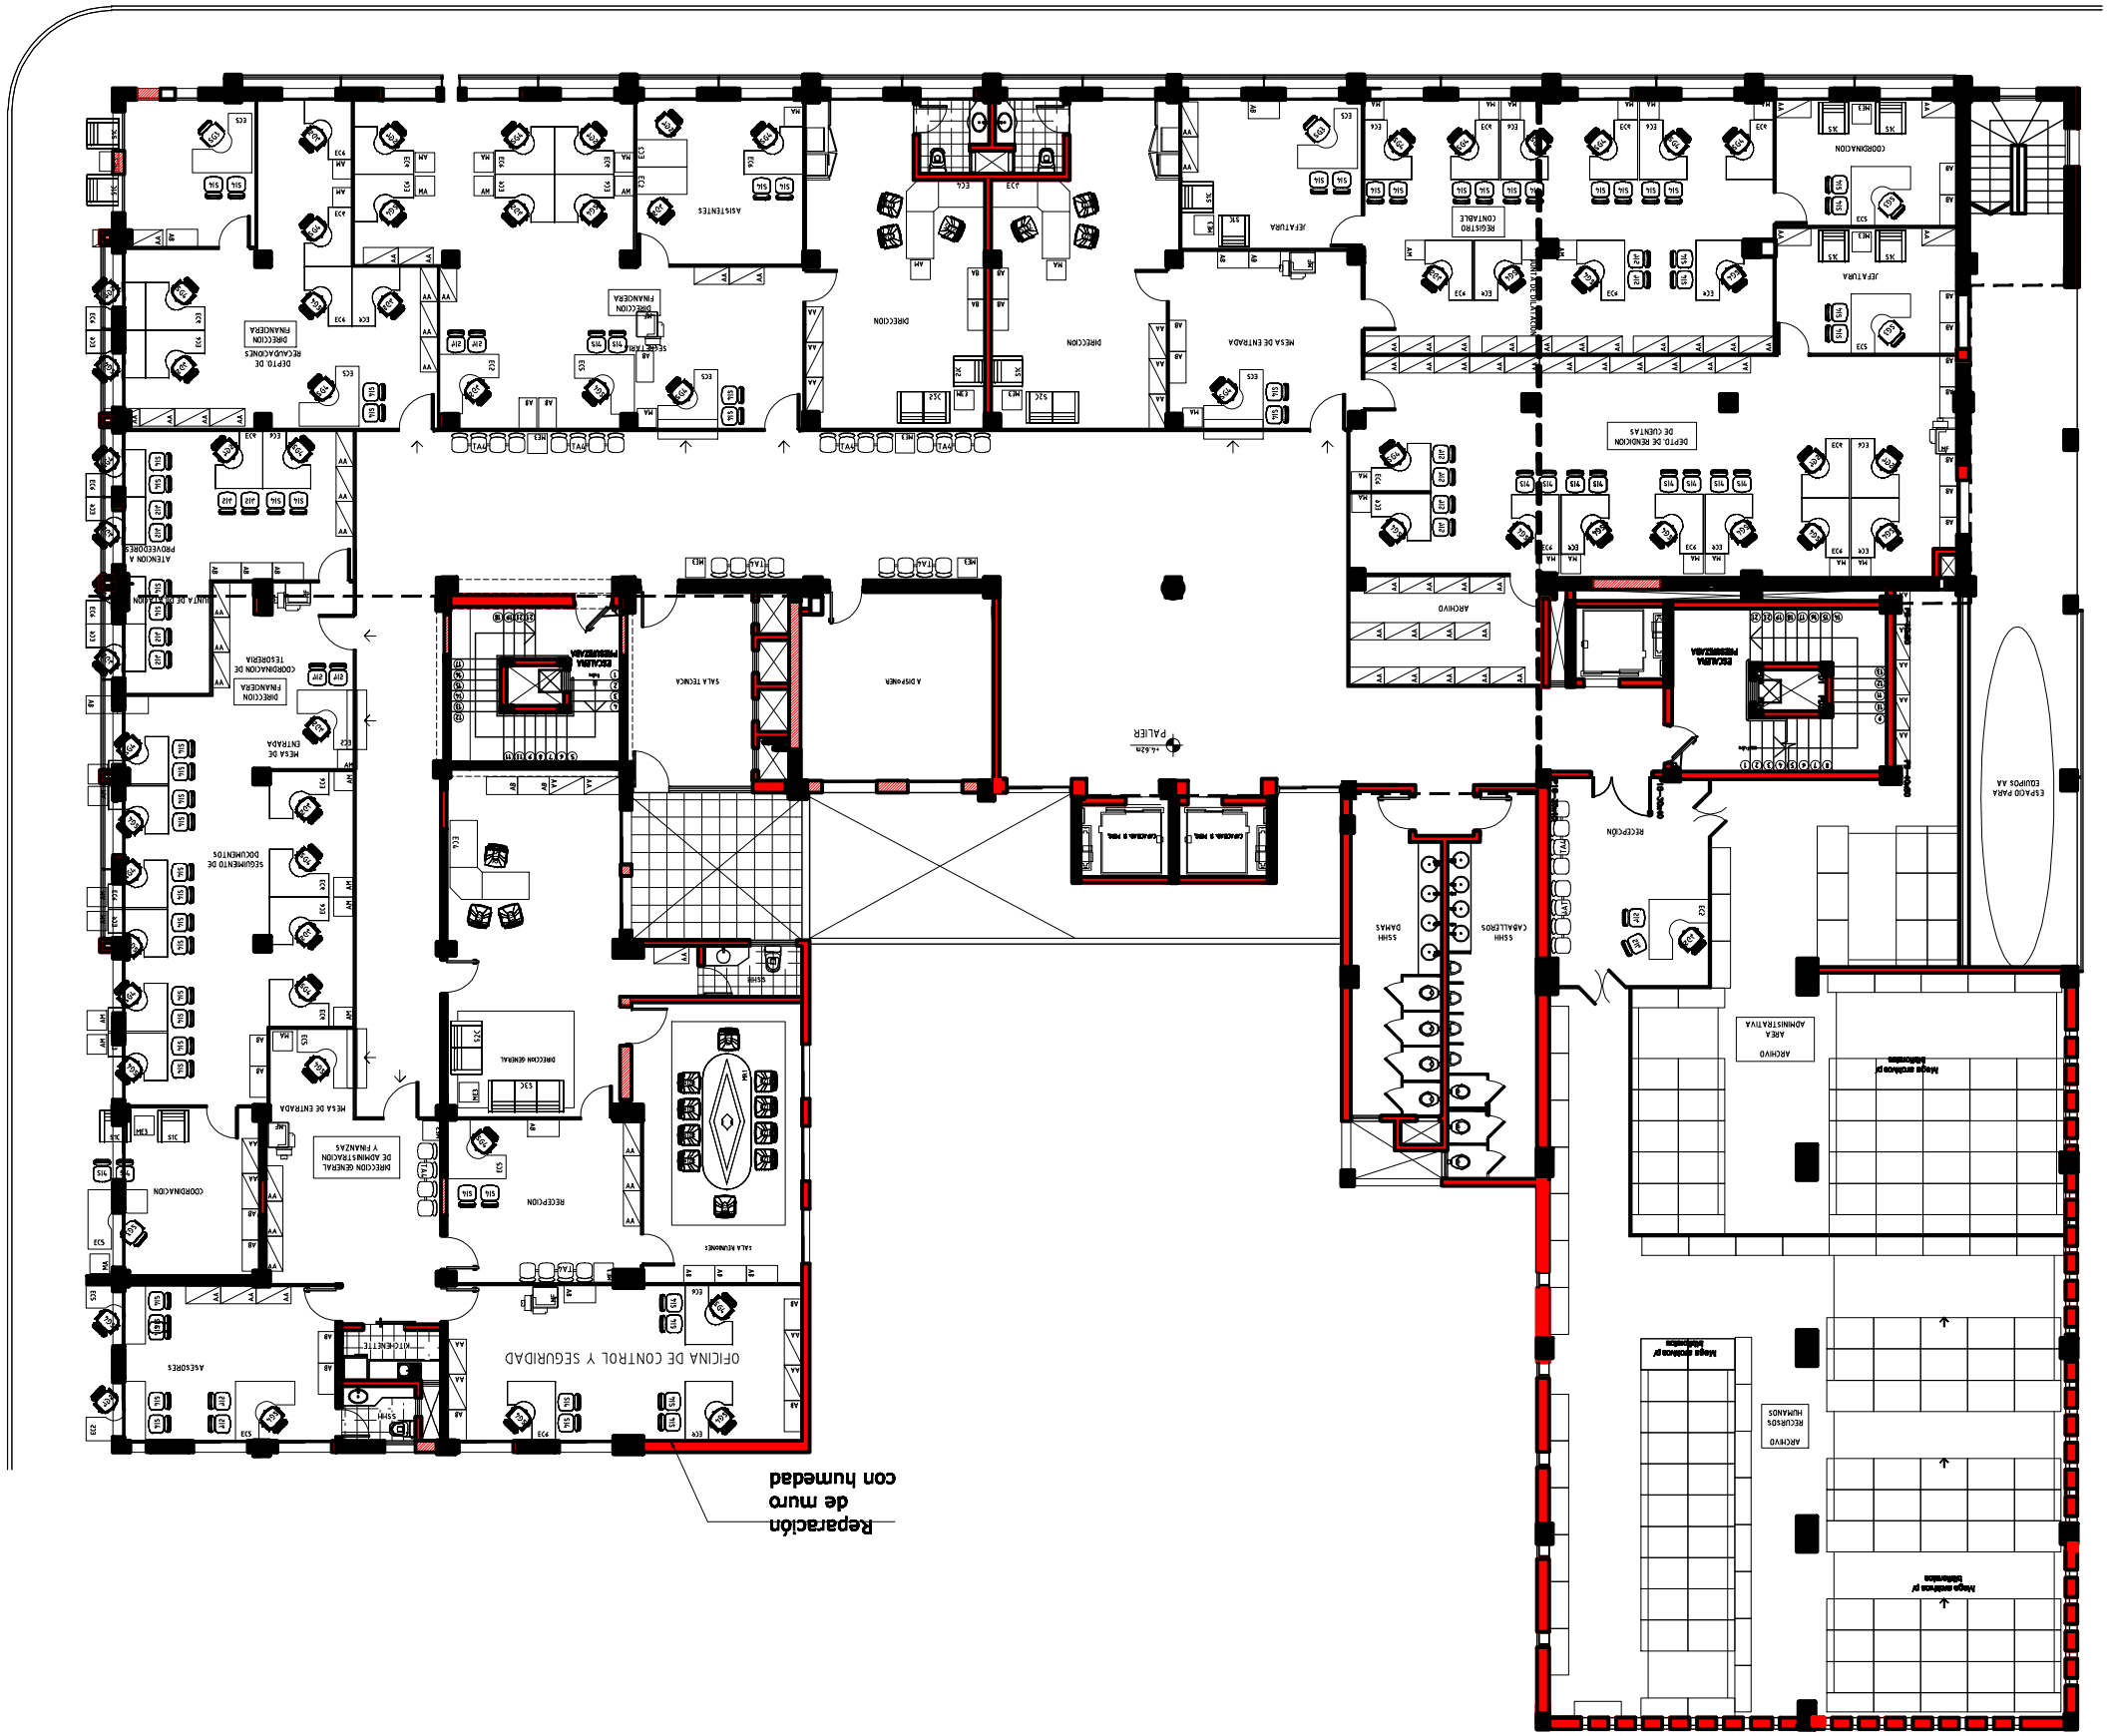MINISTERIO PUBLICO
BLOQUE B–PLANTA 1er PISO
DIRECCIÓN DE OBRAS Y PROYECTOS