MUNICIPALIDAD DE LA PAZ Fecha: 13 06 2013

PROYECTO: MEJORAMIENTO EN JARDIN CENTRAL 2 DE AV. LOS INMIGRANTES ENTRE JUAN PABLO II Y EUSEBIO AYALA

UBICACIÓN: CENTRO URBANO

ARQ. GLORIA MARIA BORDON DE CHRIST

PLANTA DE UBICACION

MUNICIPALIDAD DE LA PAZ Fecha: 13 06 2013

PROYECTO: MEJORAMIENTO EN JARDIN CENTRAL 2 DE AV. LOS INMIGRANTES ENTRE JUAN PABLO II Y EUSEBIO AYALA

UBICACIÓN: CENTRO URBANO

ARQ. GLORIA MARIA BORDON DE CHRIST

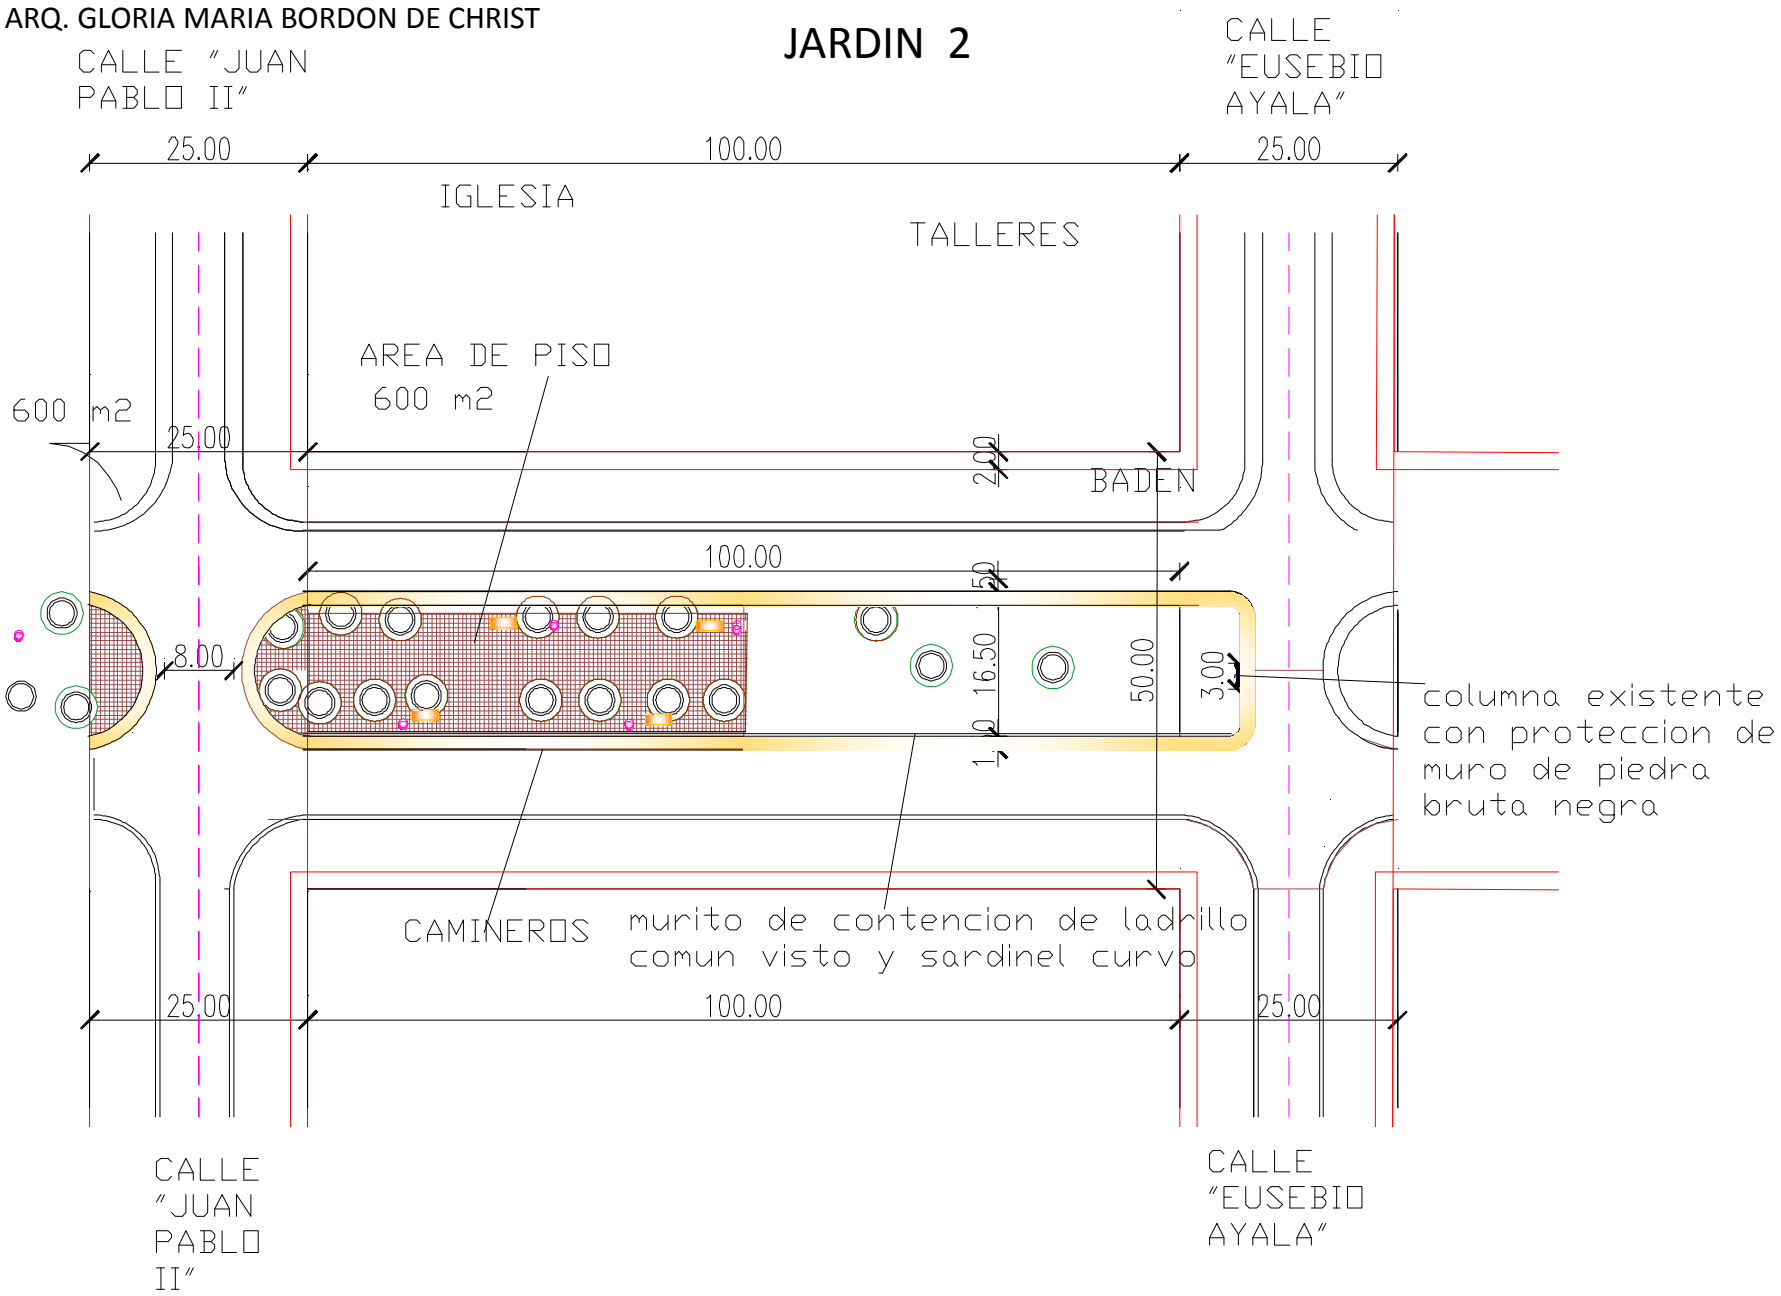

MUNICIPALIDAD DE LA PAZ Fecha: 13 06 2013

PROYECTO: MEJORAMIENTO EN JARDIN CENTRAL 2 DE AV. LOS INMIGRANTES ENTRE JUAN PABLO II Y EUSEBIO AYALA

UBICACIÓN: CENTRO URBANO

ARQ. GLORIA MARIA BORDON DE CHRIST

JARDIN 2

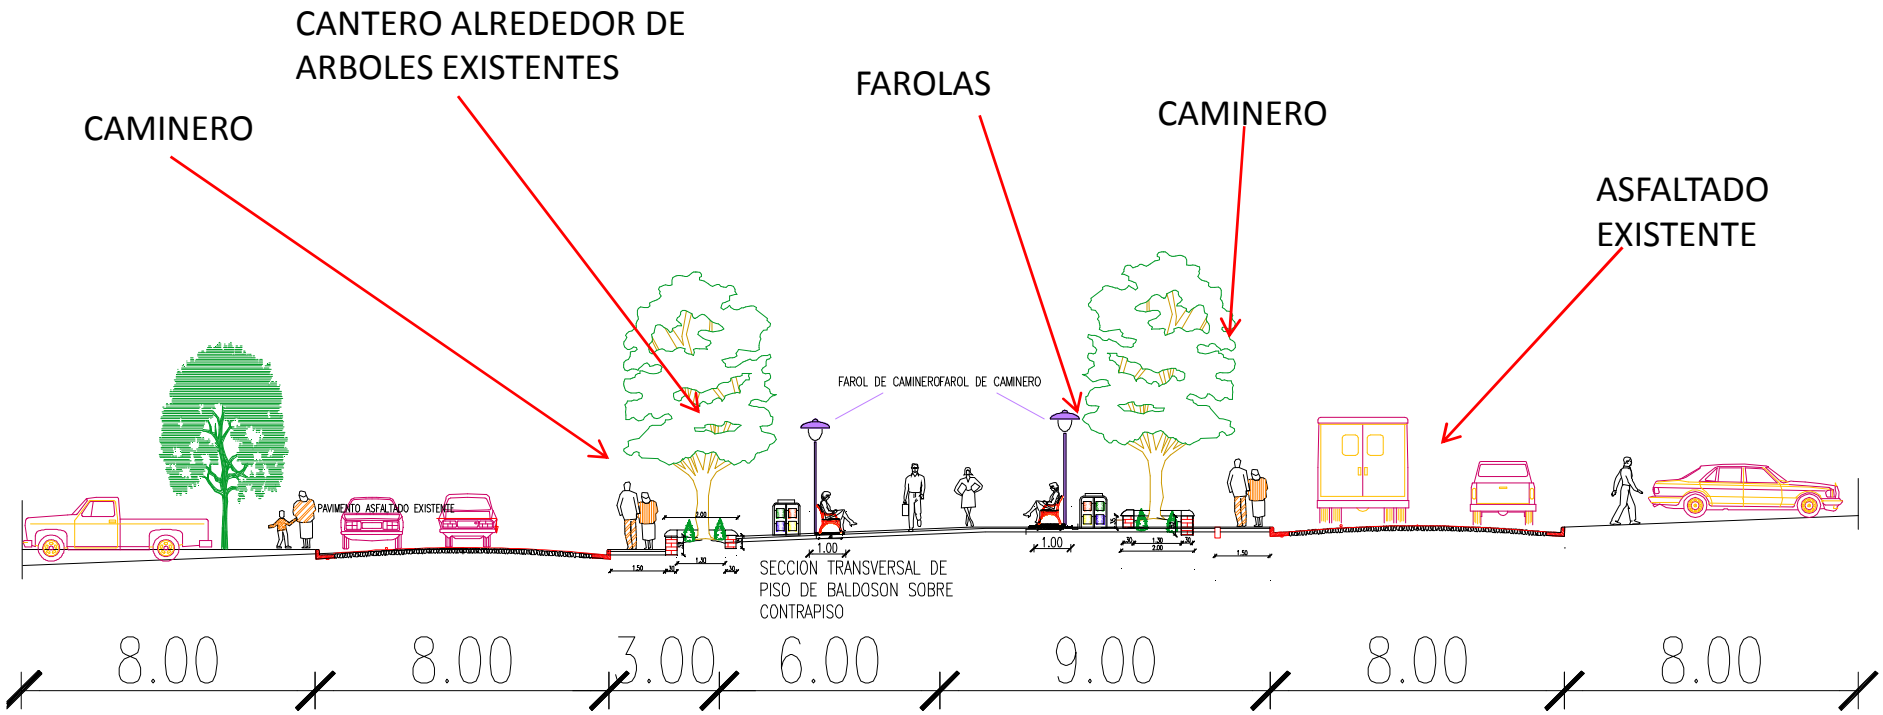

MUNICIPALIDAD DE LA PAZ Fecha: 13 06 2013

PROYECTO: MEJORAMIENTO EN JARDIN CENTRAL 2 DE AV. LOS INMIGRANTES ENTRE JUAN PABLO II Y EUSEBIO AYALA

UBICACIÓN: CENTRO URBANO

ARQ. GLORIA MARIA BORDON DE CHRIST

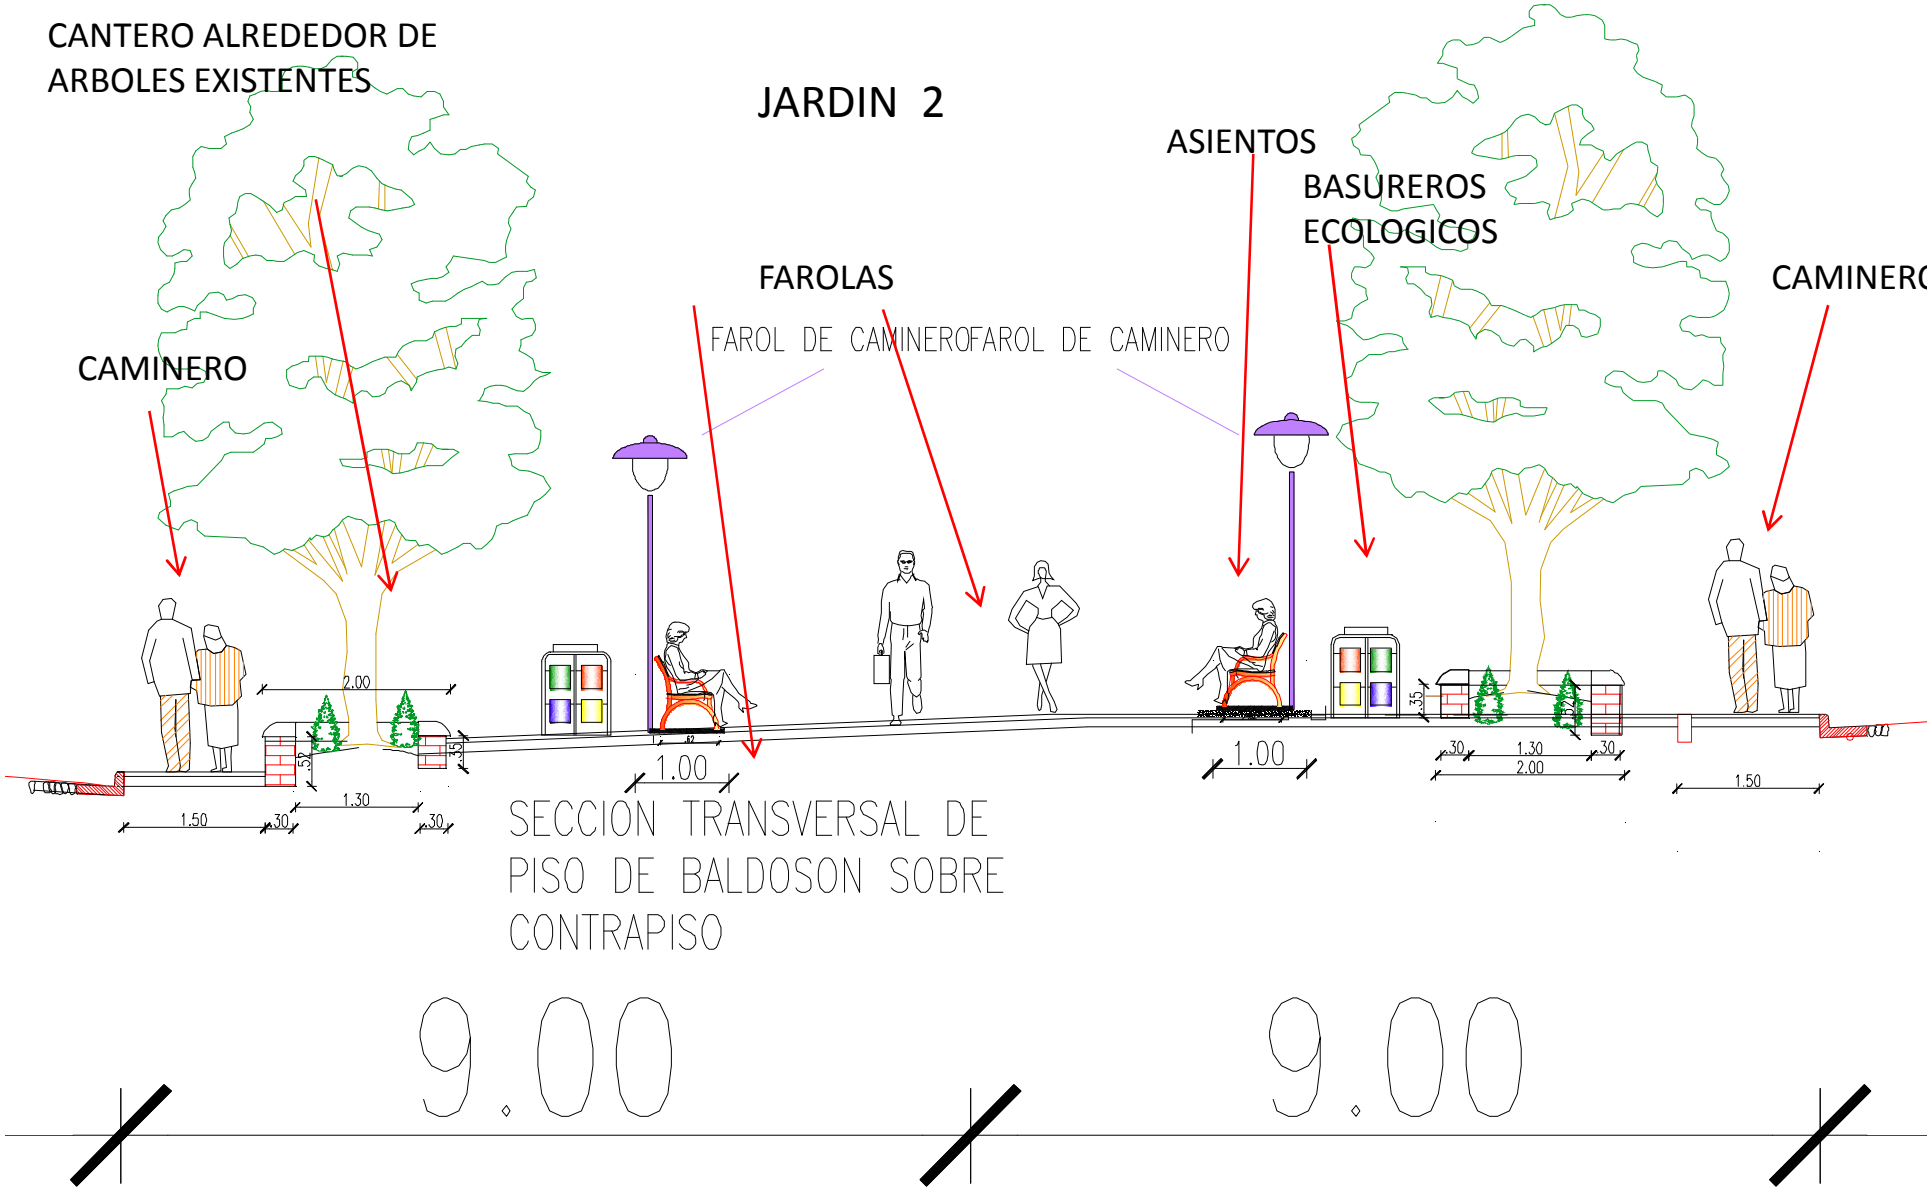

MUNICIPALIDAD DE LA PAZ Fecha: 13 06 2013

PROYECTO: MEJORAMIENTO EN JARDIN CENTRAL 2 DE AV. LOS INMIGRANTES ENTRE JUAN PABLO II Y EUSEBIO AYALA

UBICACIÓN: CENTRO URBANO

ARQ. GLORIA MARIA BORDON DE CHRIST

JARDIN 2

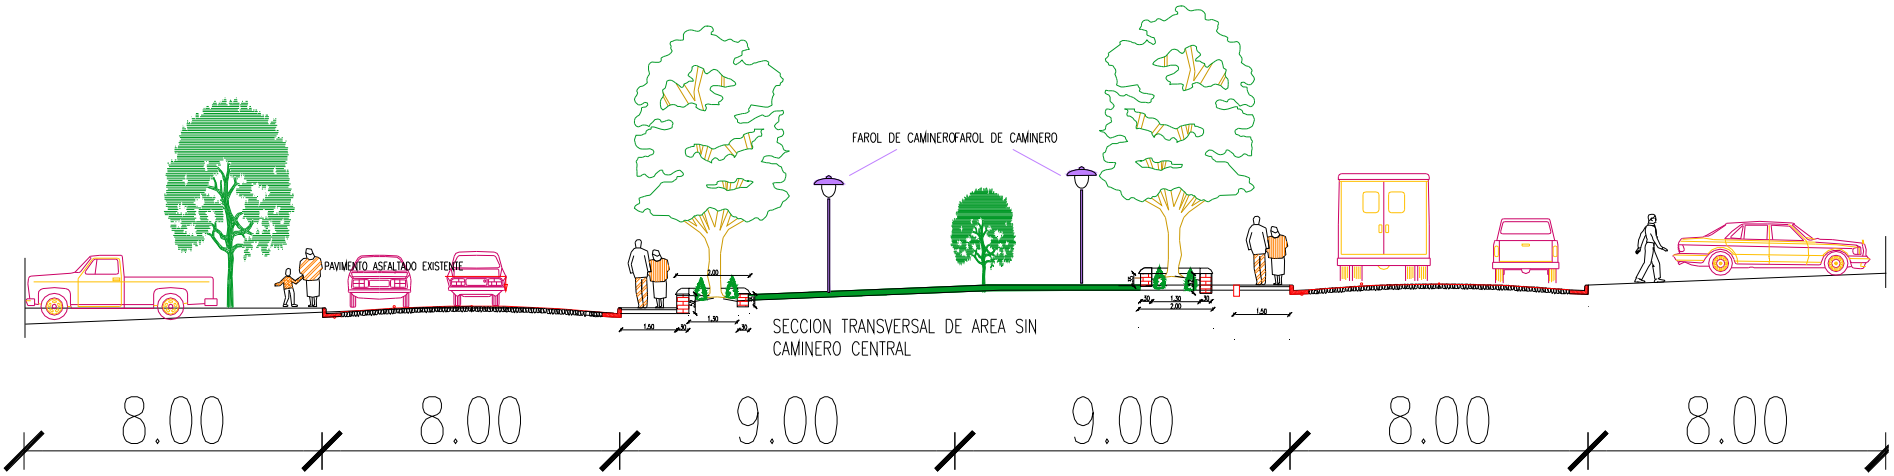

MUNICIPALIDAD DE LA PAZ Fecha: 13 06 2013

PROYECTO: MEJORAMIENTO EN JARDIN CENTRAL 2 DE AV. LOS INMIGRANTES ENTRE JUAN PABLO II Y EUSEBIO AYALA

UBICACIÓN: CENTRO URBANO

ARQ. GLORIA MARIA BORDON DE CHRIST
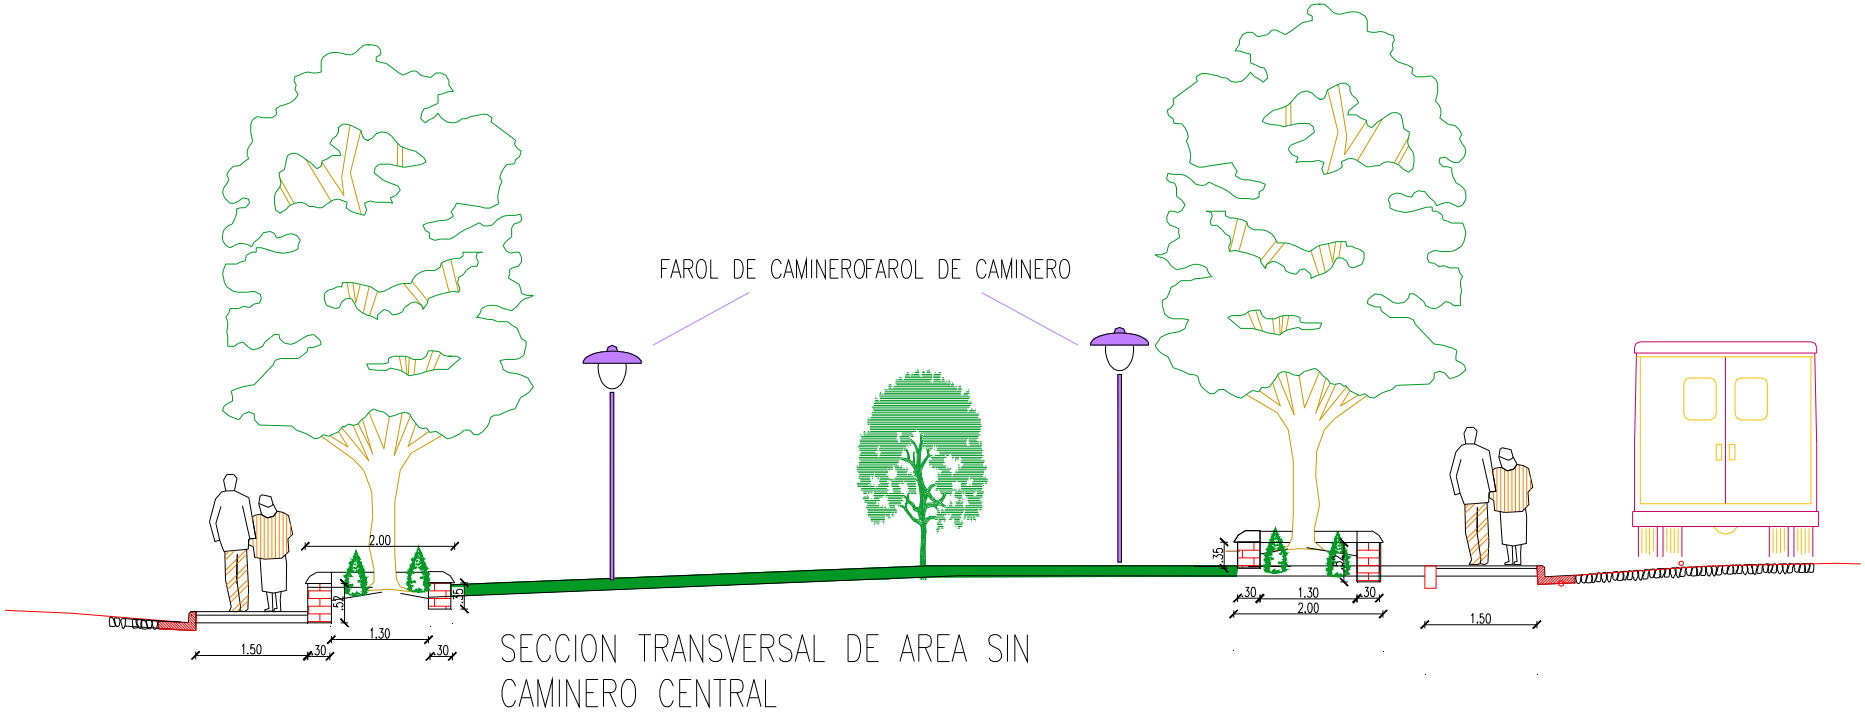
JARDIN 2