PUENTE DE HºAº DE 5,00m x 1,80m.

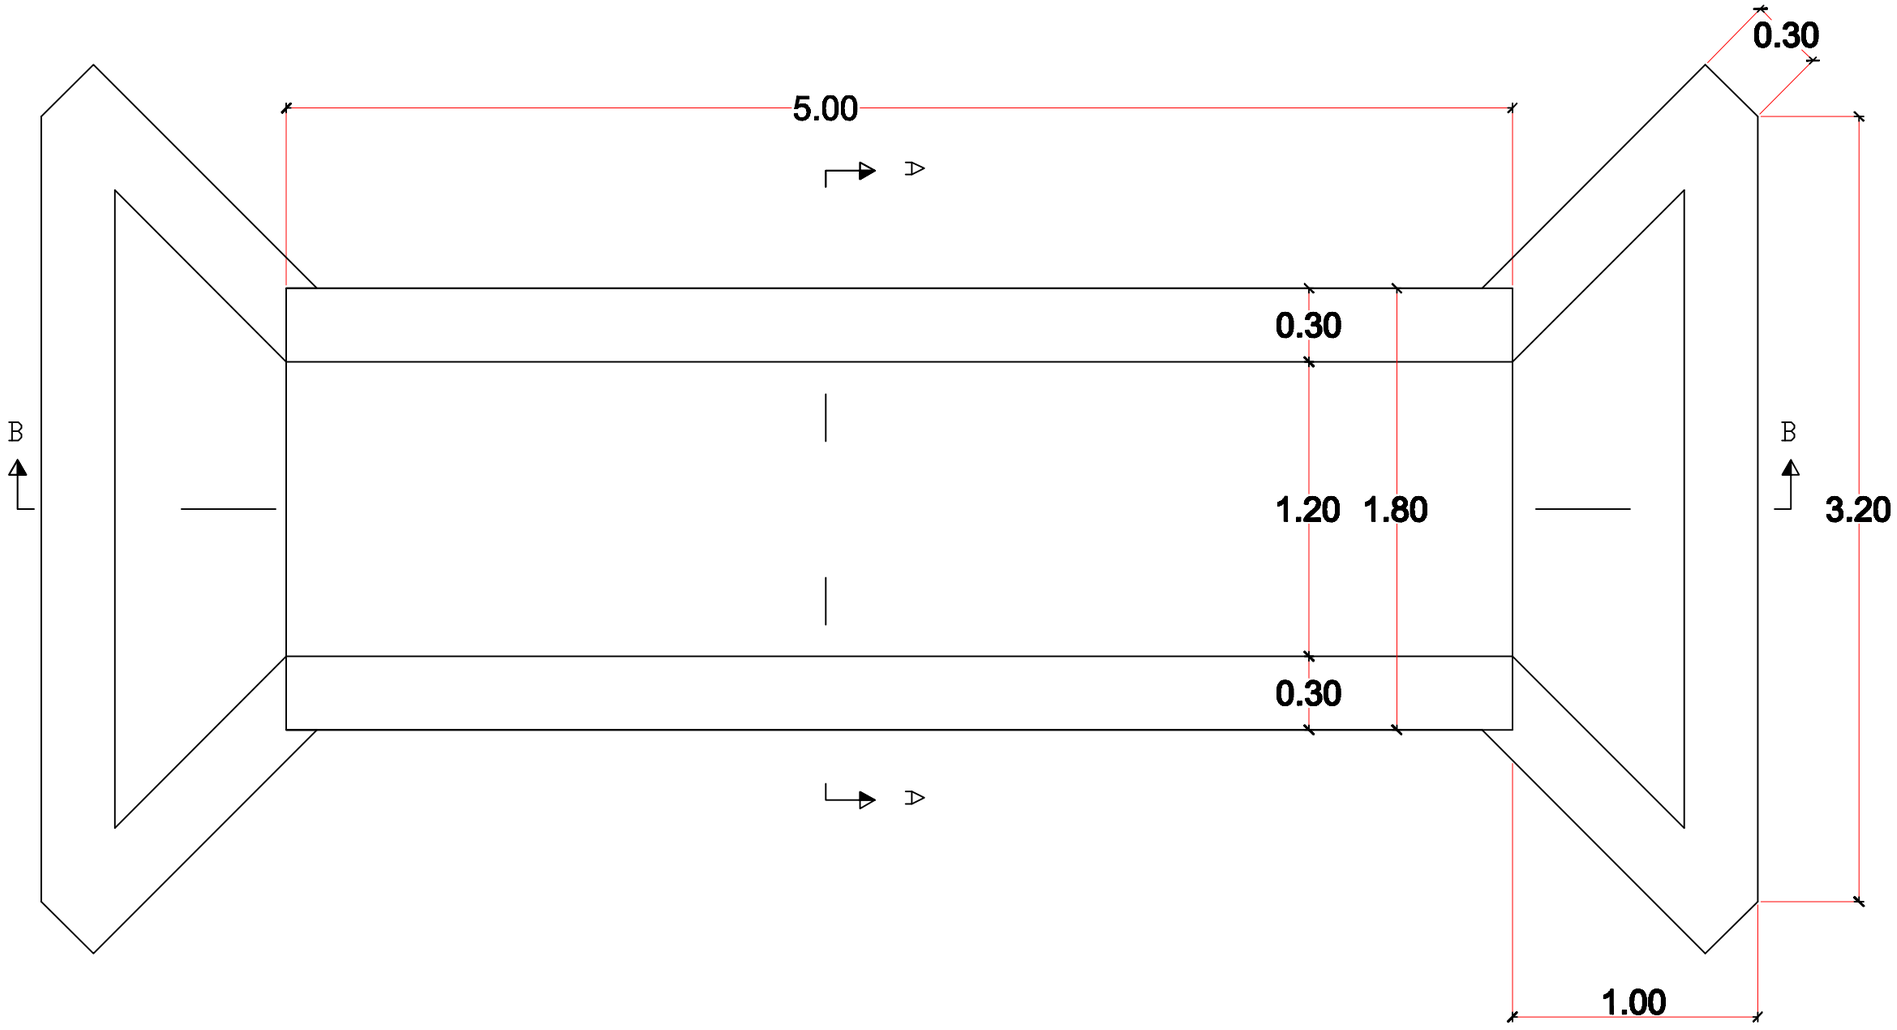

VISTA EN PLANTA
Escala 1:25

MUNICIPALIDAD DE GENERAL DIAZ

OBRA:PUENTE DE HºAº DE 5,00M X 1,80M
UBICACION:

CADISTA: Ar. MARIANO SAUCEDO

ESCALA: 1:25