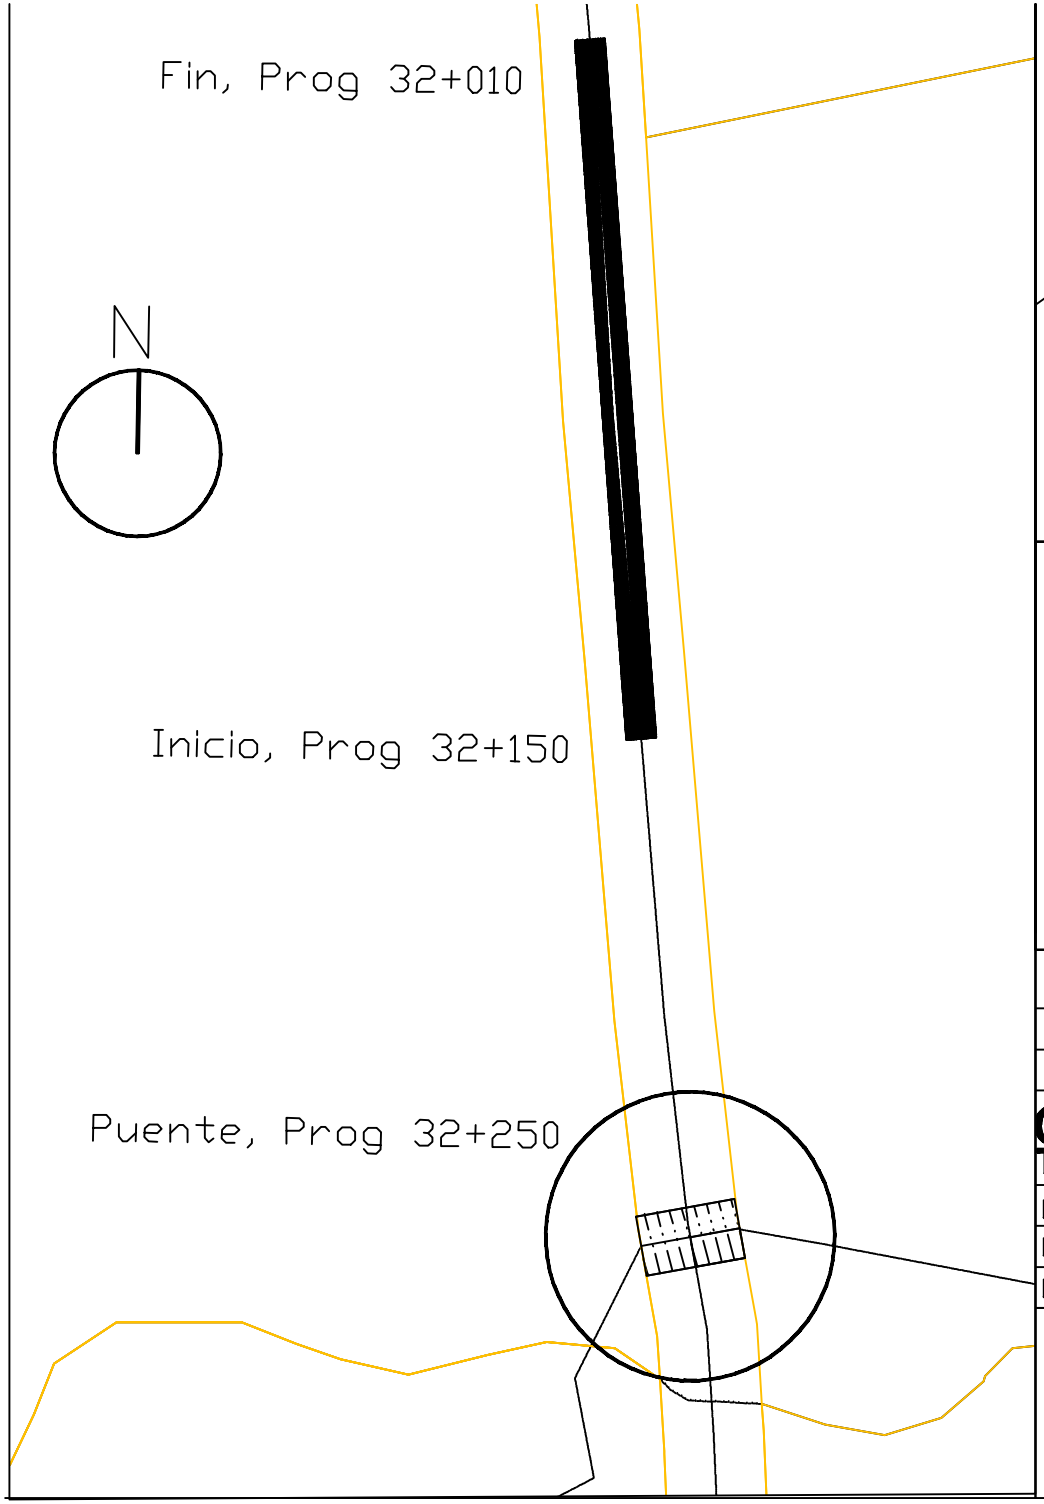

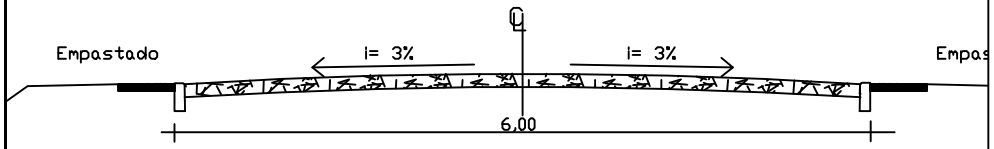

Detalle Pavimento Tipo Empedrado

Detalle Cordón

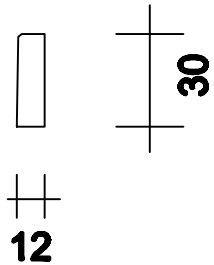

MUNICIPALIDAD DE NARANJAL

CONTRATACION DIRECTA N° .....

CONTRATO DE ELABORACION DE PROYECTOS DE INVERSION

OBRA: CONSTRUCCION DE PAVIMENTO TIPO EMPEDRADO

Tramo Pacucua - Naranjal. Prog.32+010 / 32+150

PROYECTO:	**ING. CESAR CRISTALDO**		
DIBUJANTE	**ING. ALDER RIOS**		
FECHA	**: FEB/ 2.013**	**ESCALA**	**S/E**

DIBUJANTE **PROYECTISTA** **V° B°**