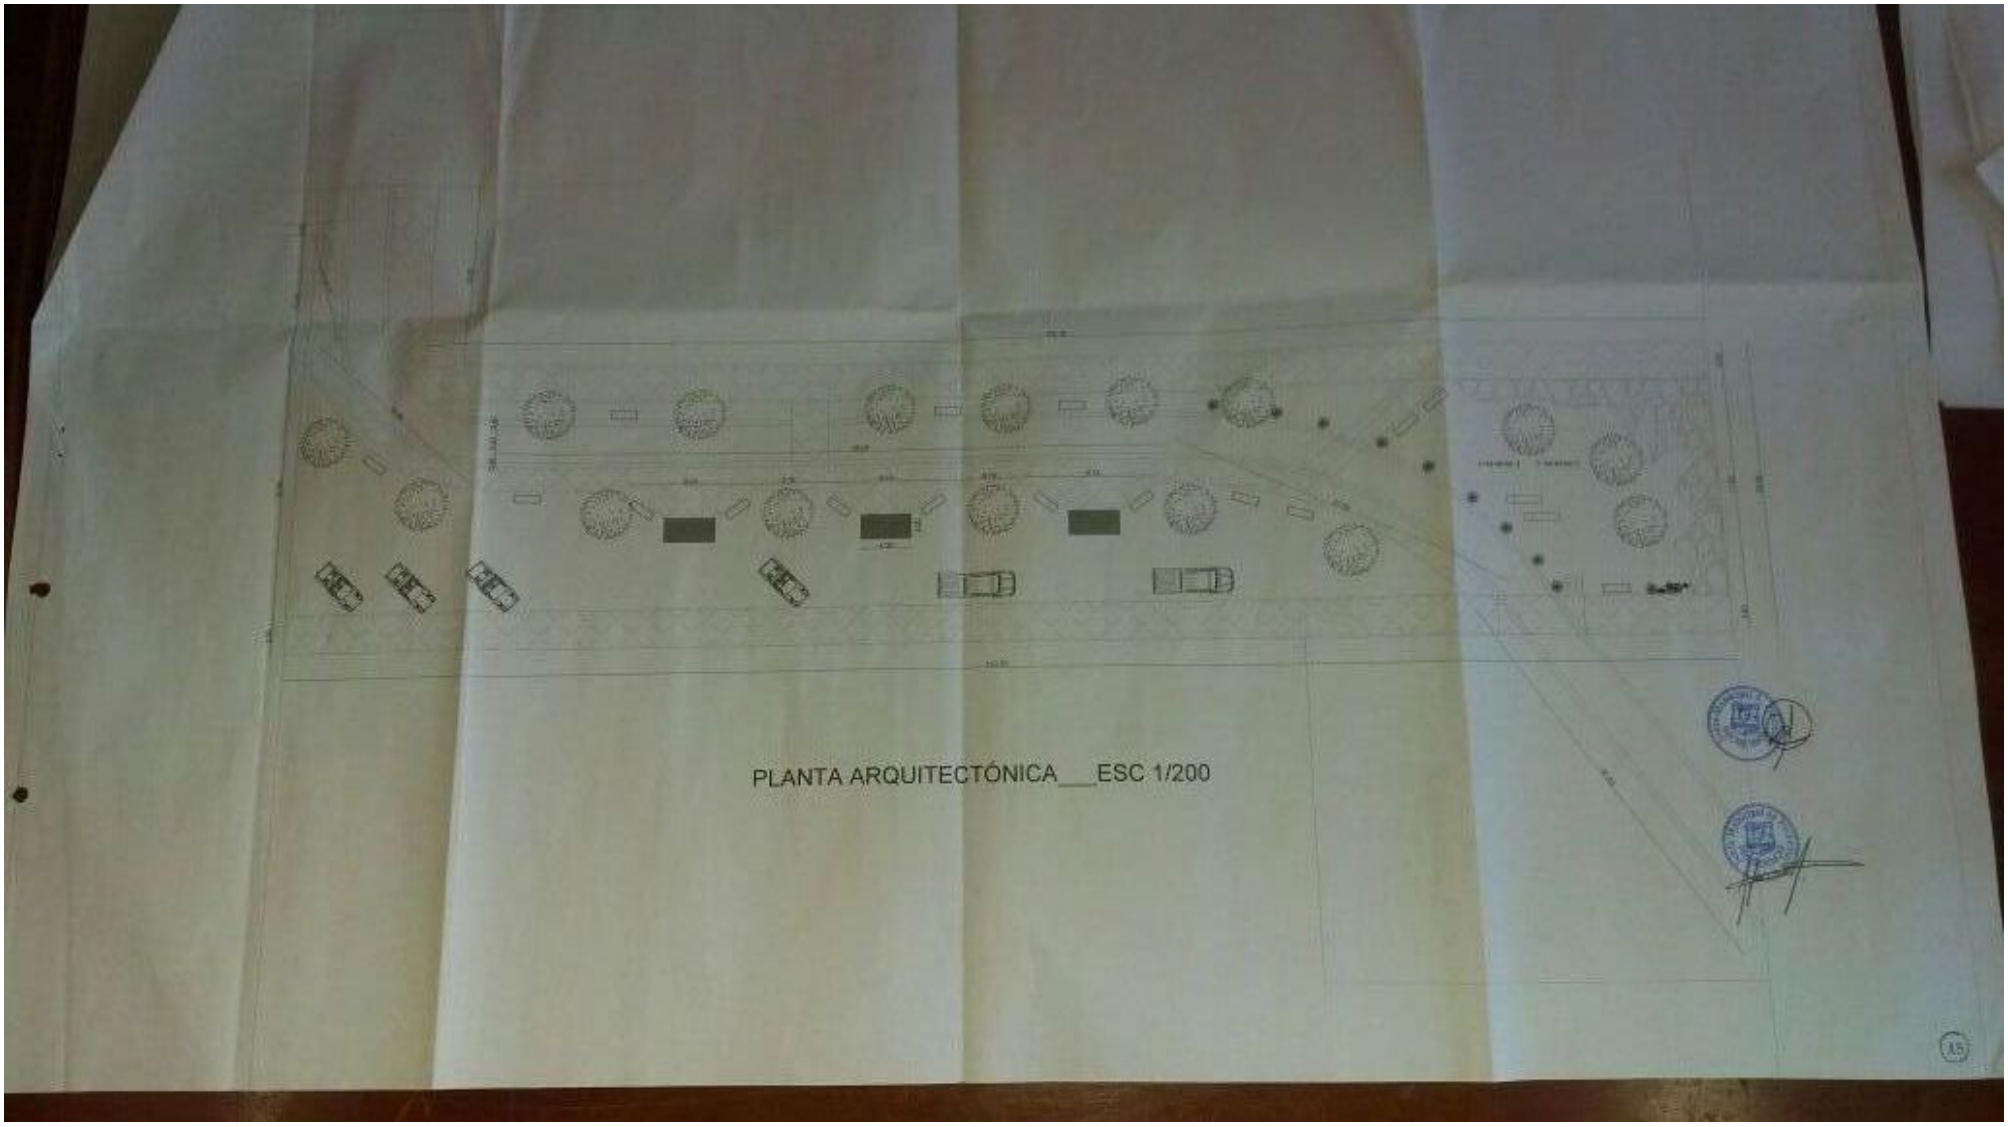
PLANTA ARQUITECTÓNICA___ESC 1/200