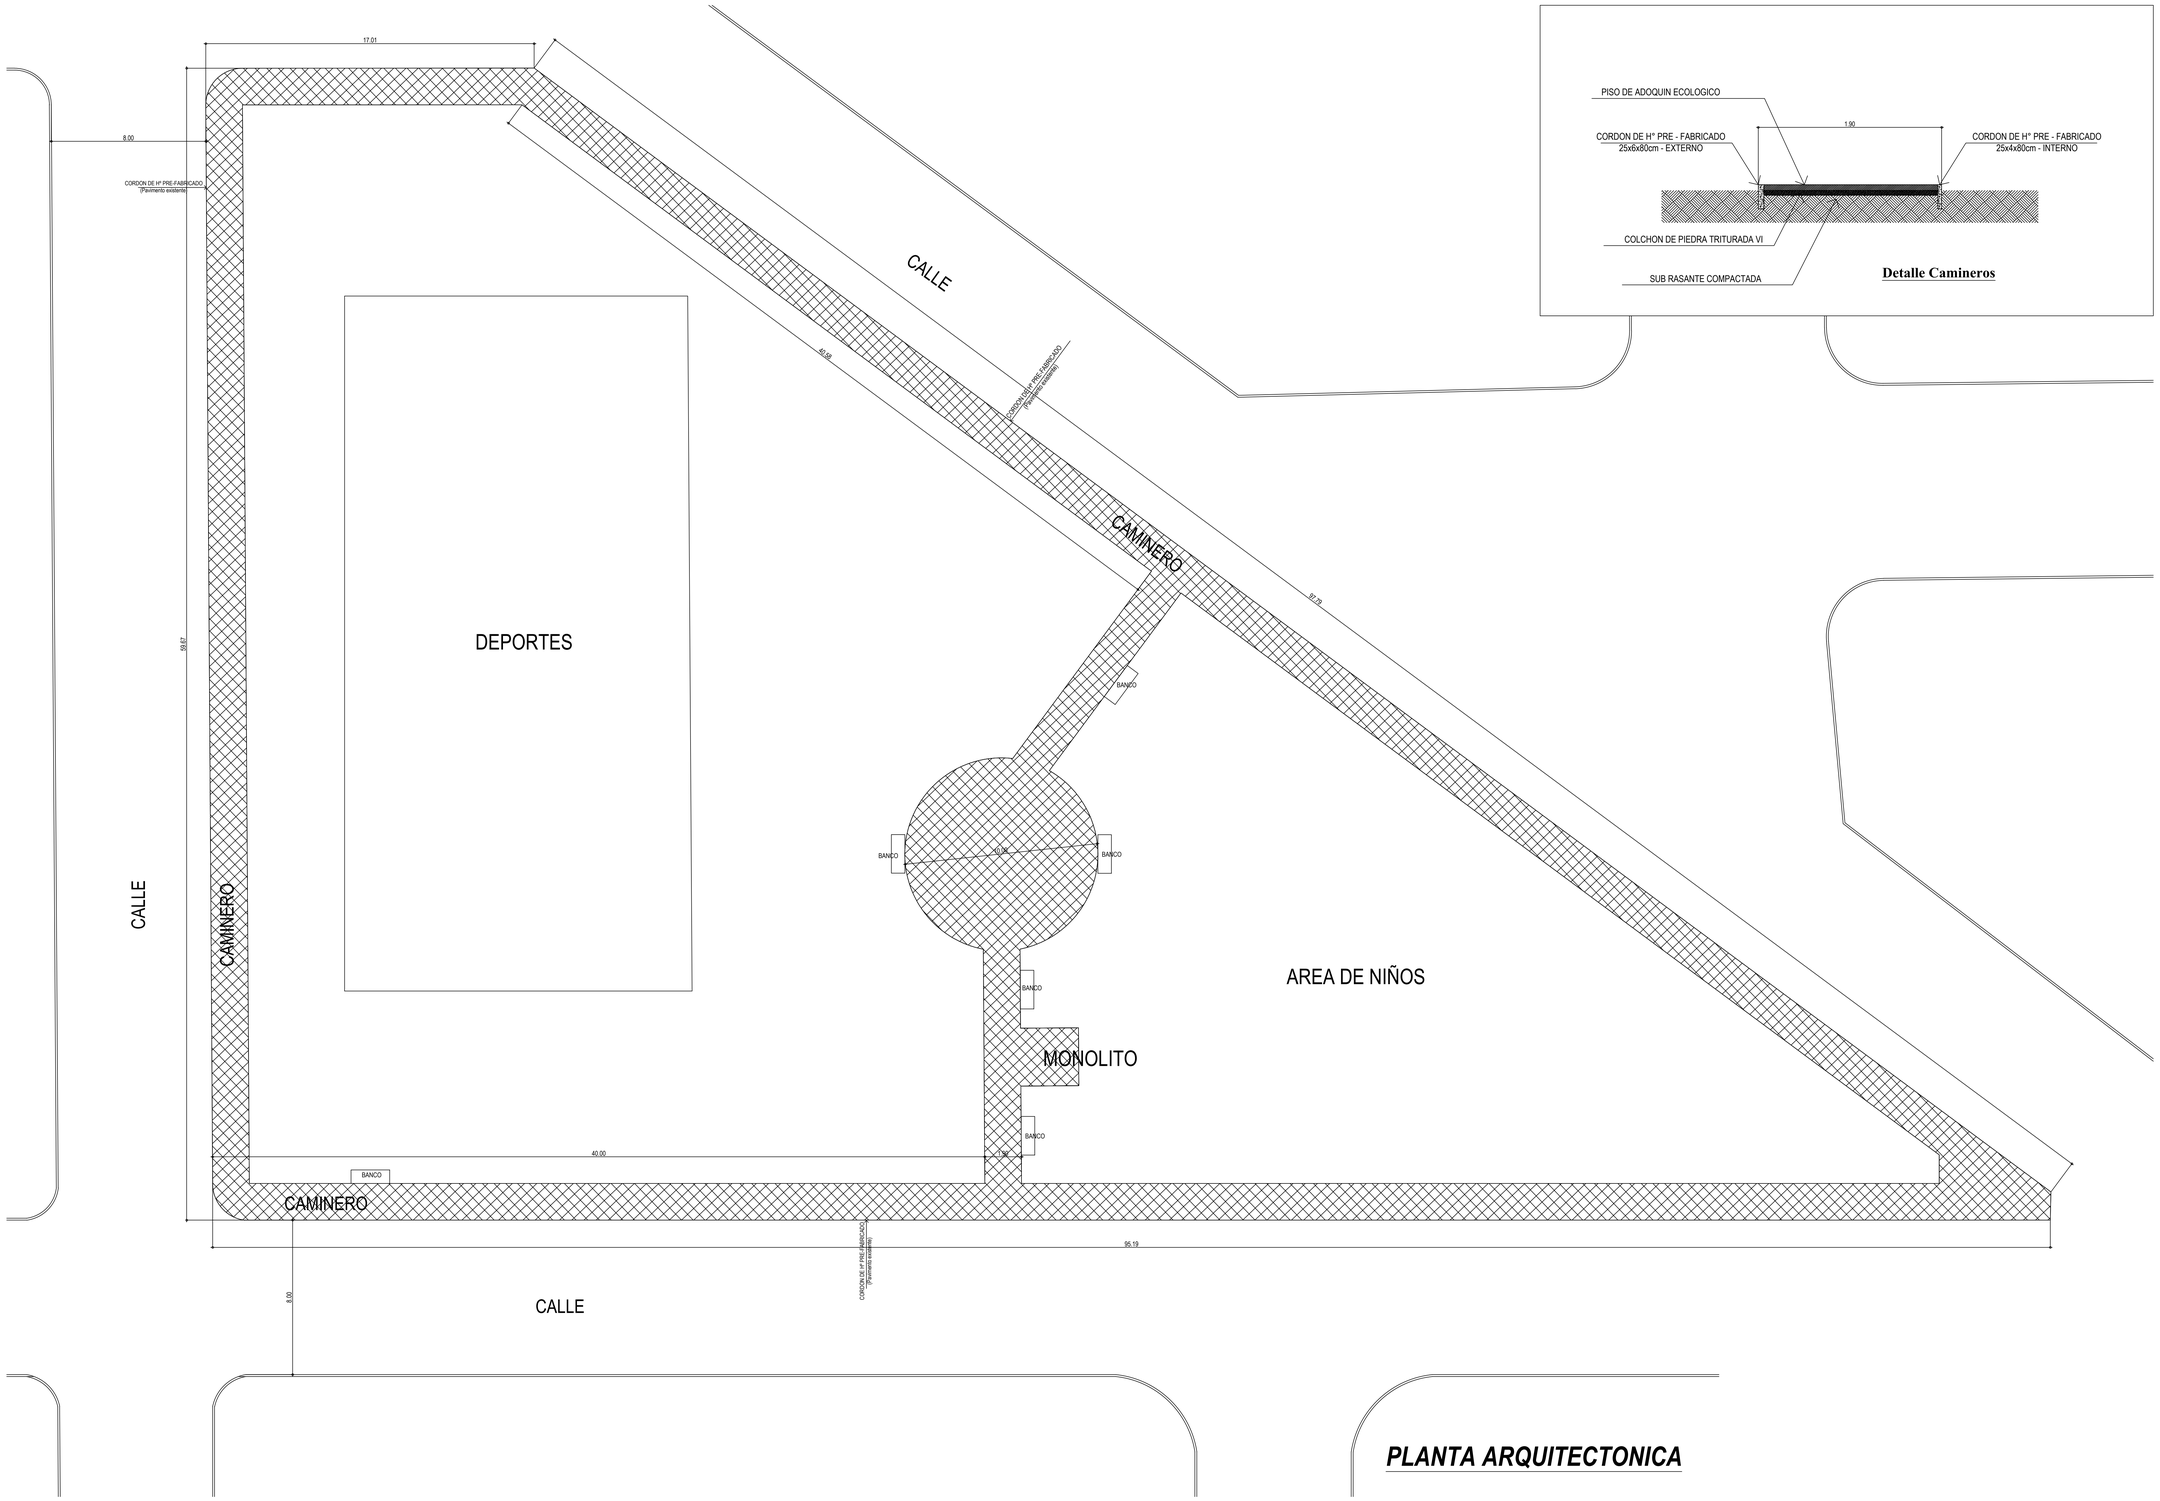


***PLANTA ARQUITECTONICA***

| | |
|---|---|
| MUNICIPALIDAD DE SANTA RITA. | |
| DEPARTAMENTO: **SECRETARIA DE OBRAS** | |
| DIVISION: **PROYECTO Y FISCALIZACIÓN** | |
| AÑO **2016** | OBRA **CONSTRUCCIÓN DE CAMINERO ADOQUÍN. EN LA PLAZA DEL B° NUEVA ESPERANZA.** |
| | PLANO Nº 01 |