Escuela Basica N° 6013 San Blas.-

San Estanislao

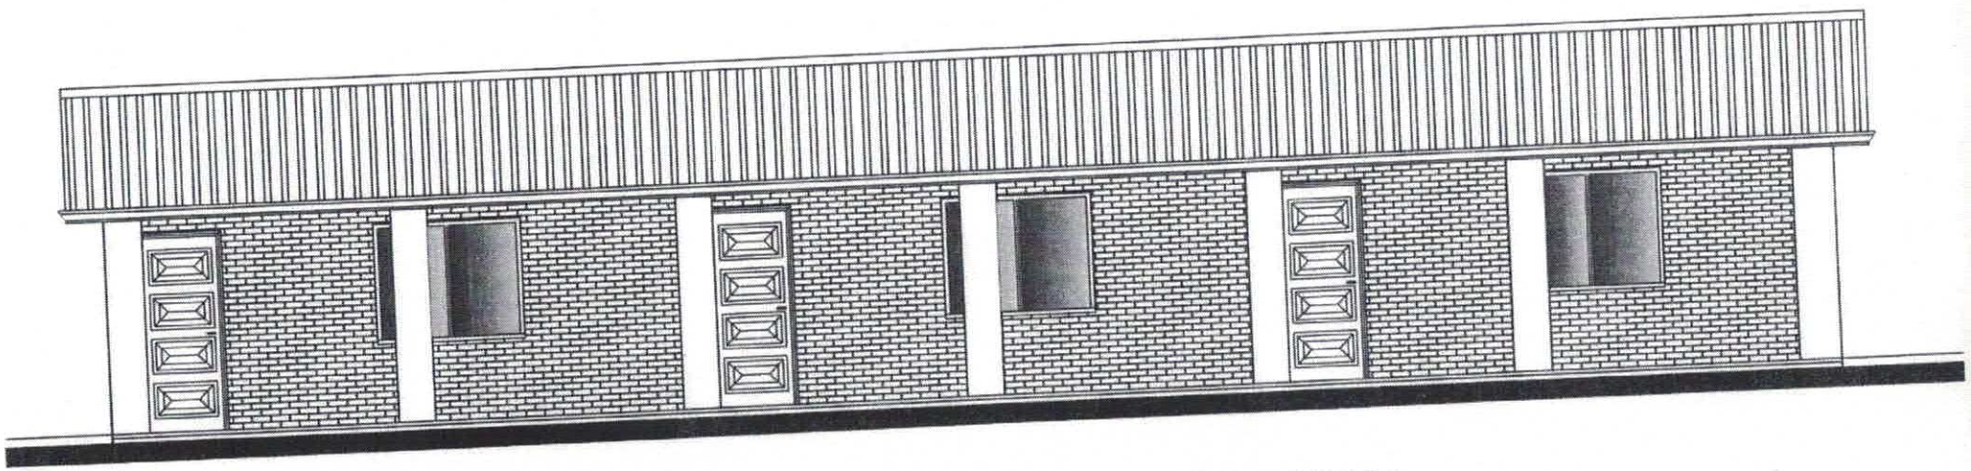

ALZADO FRONTAL

Esc. 1/50

MUNICIPALIDAD DE SAN ESTANISLAO
INTENDENCIA

Lic. Agustín Ocando Espínola
Intendente

Escuela Basica N° 6013 San Blas.-

San Estanislao

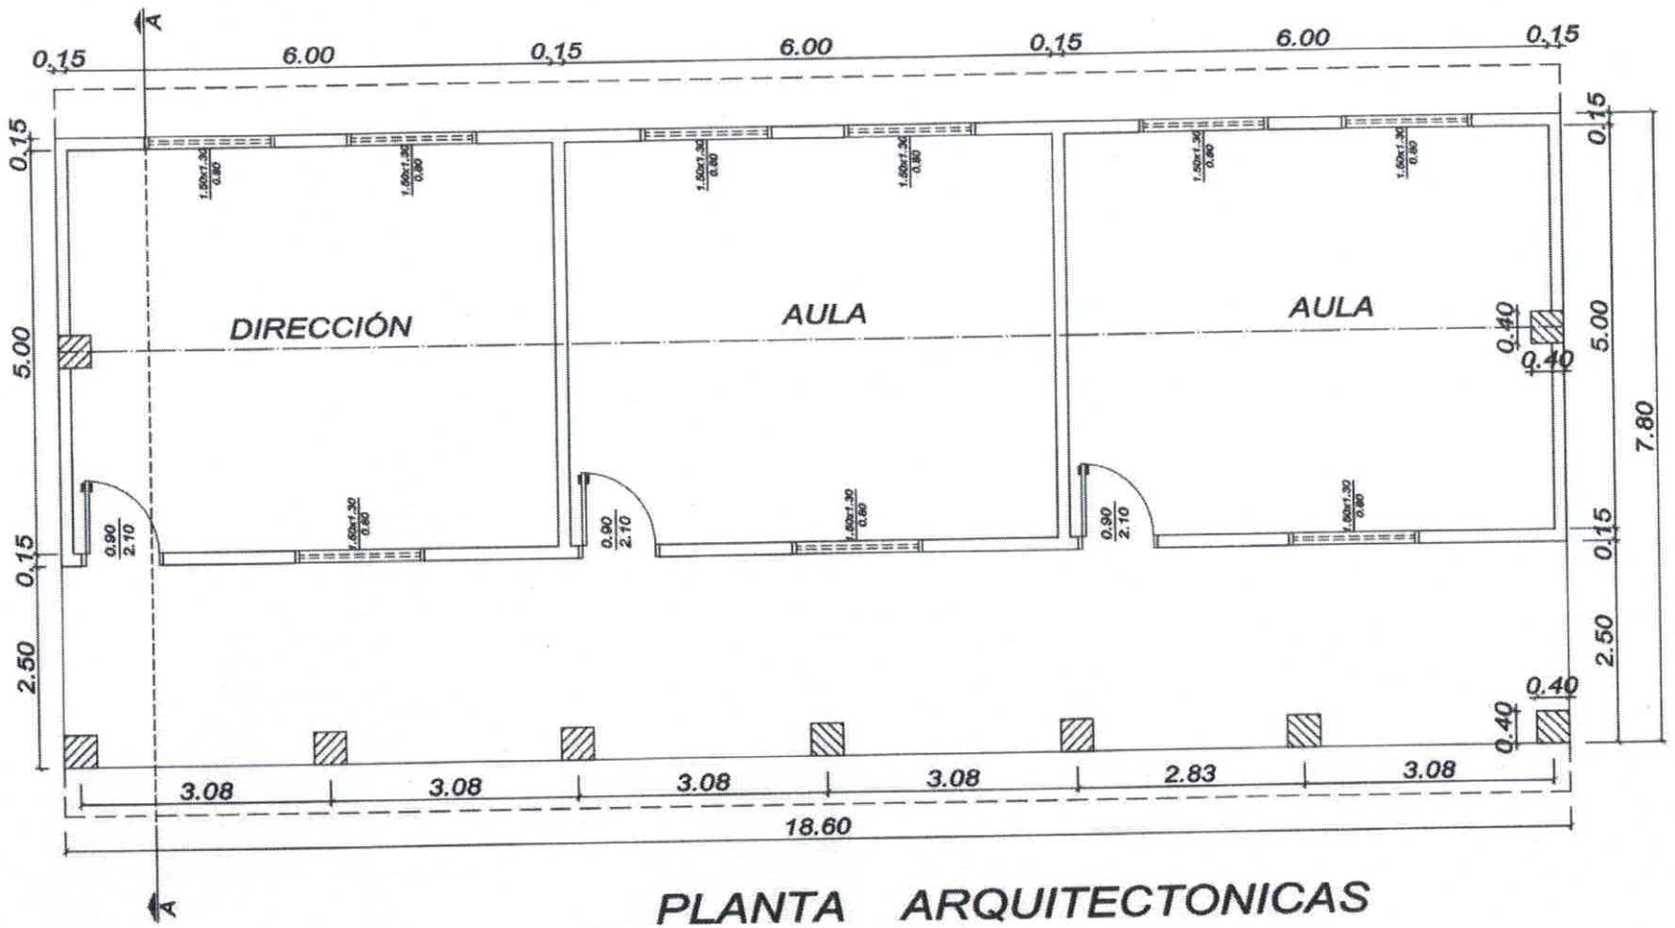

PLANTA ARQUITECTONICAS

Esc. 1/50

MUNICIPALIDAD DE SAN ESTANISLAO
INTENDENCIA

Lic. Agustín Ovando Espinola
Intendente

Escuela Basica N° 6013 San Blas.-

San Estanislao

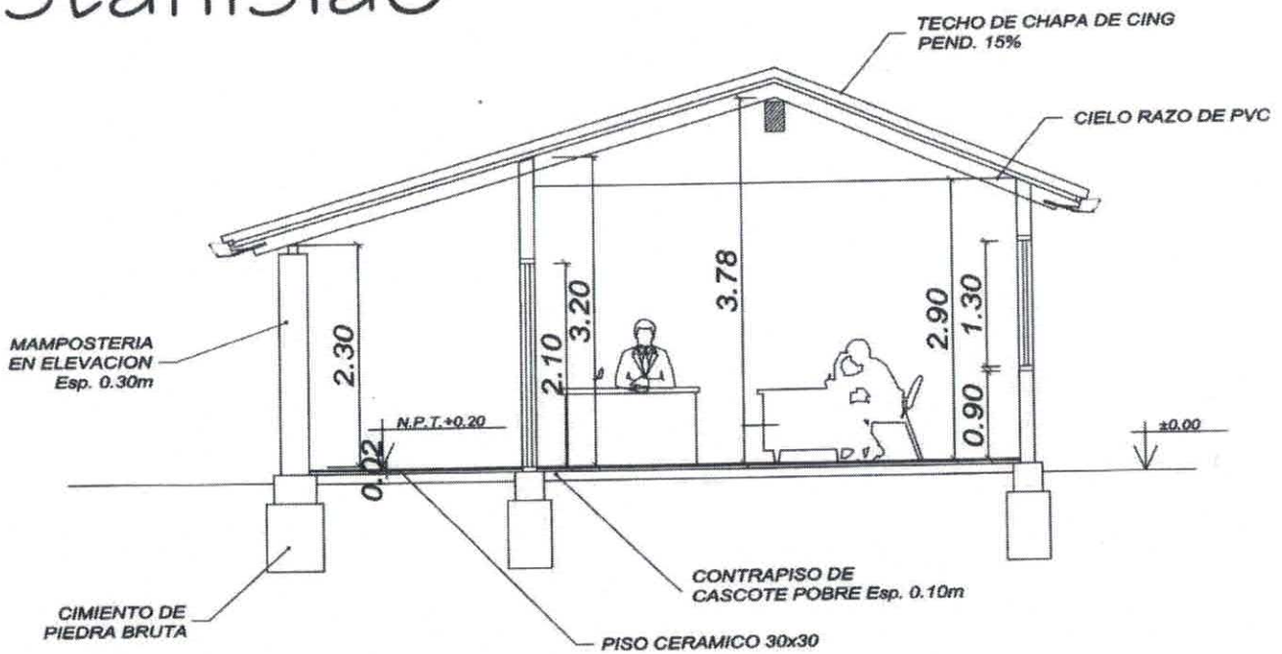

CORTE AA´

Esc. 1/50

MUNICIPALIDAD DE SAN ESTANISLAO
INTENDENCIA

Lic. Agustín Ovando Espinola
Intendente