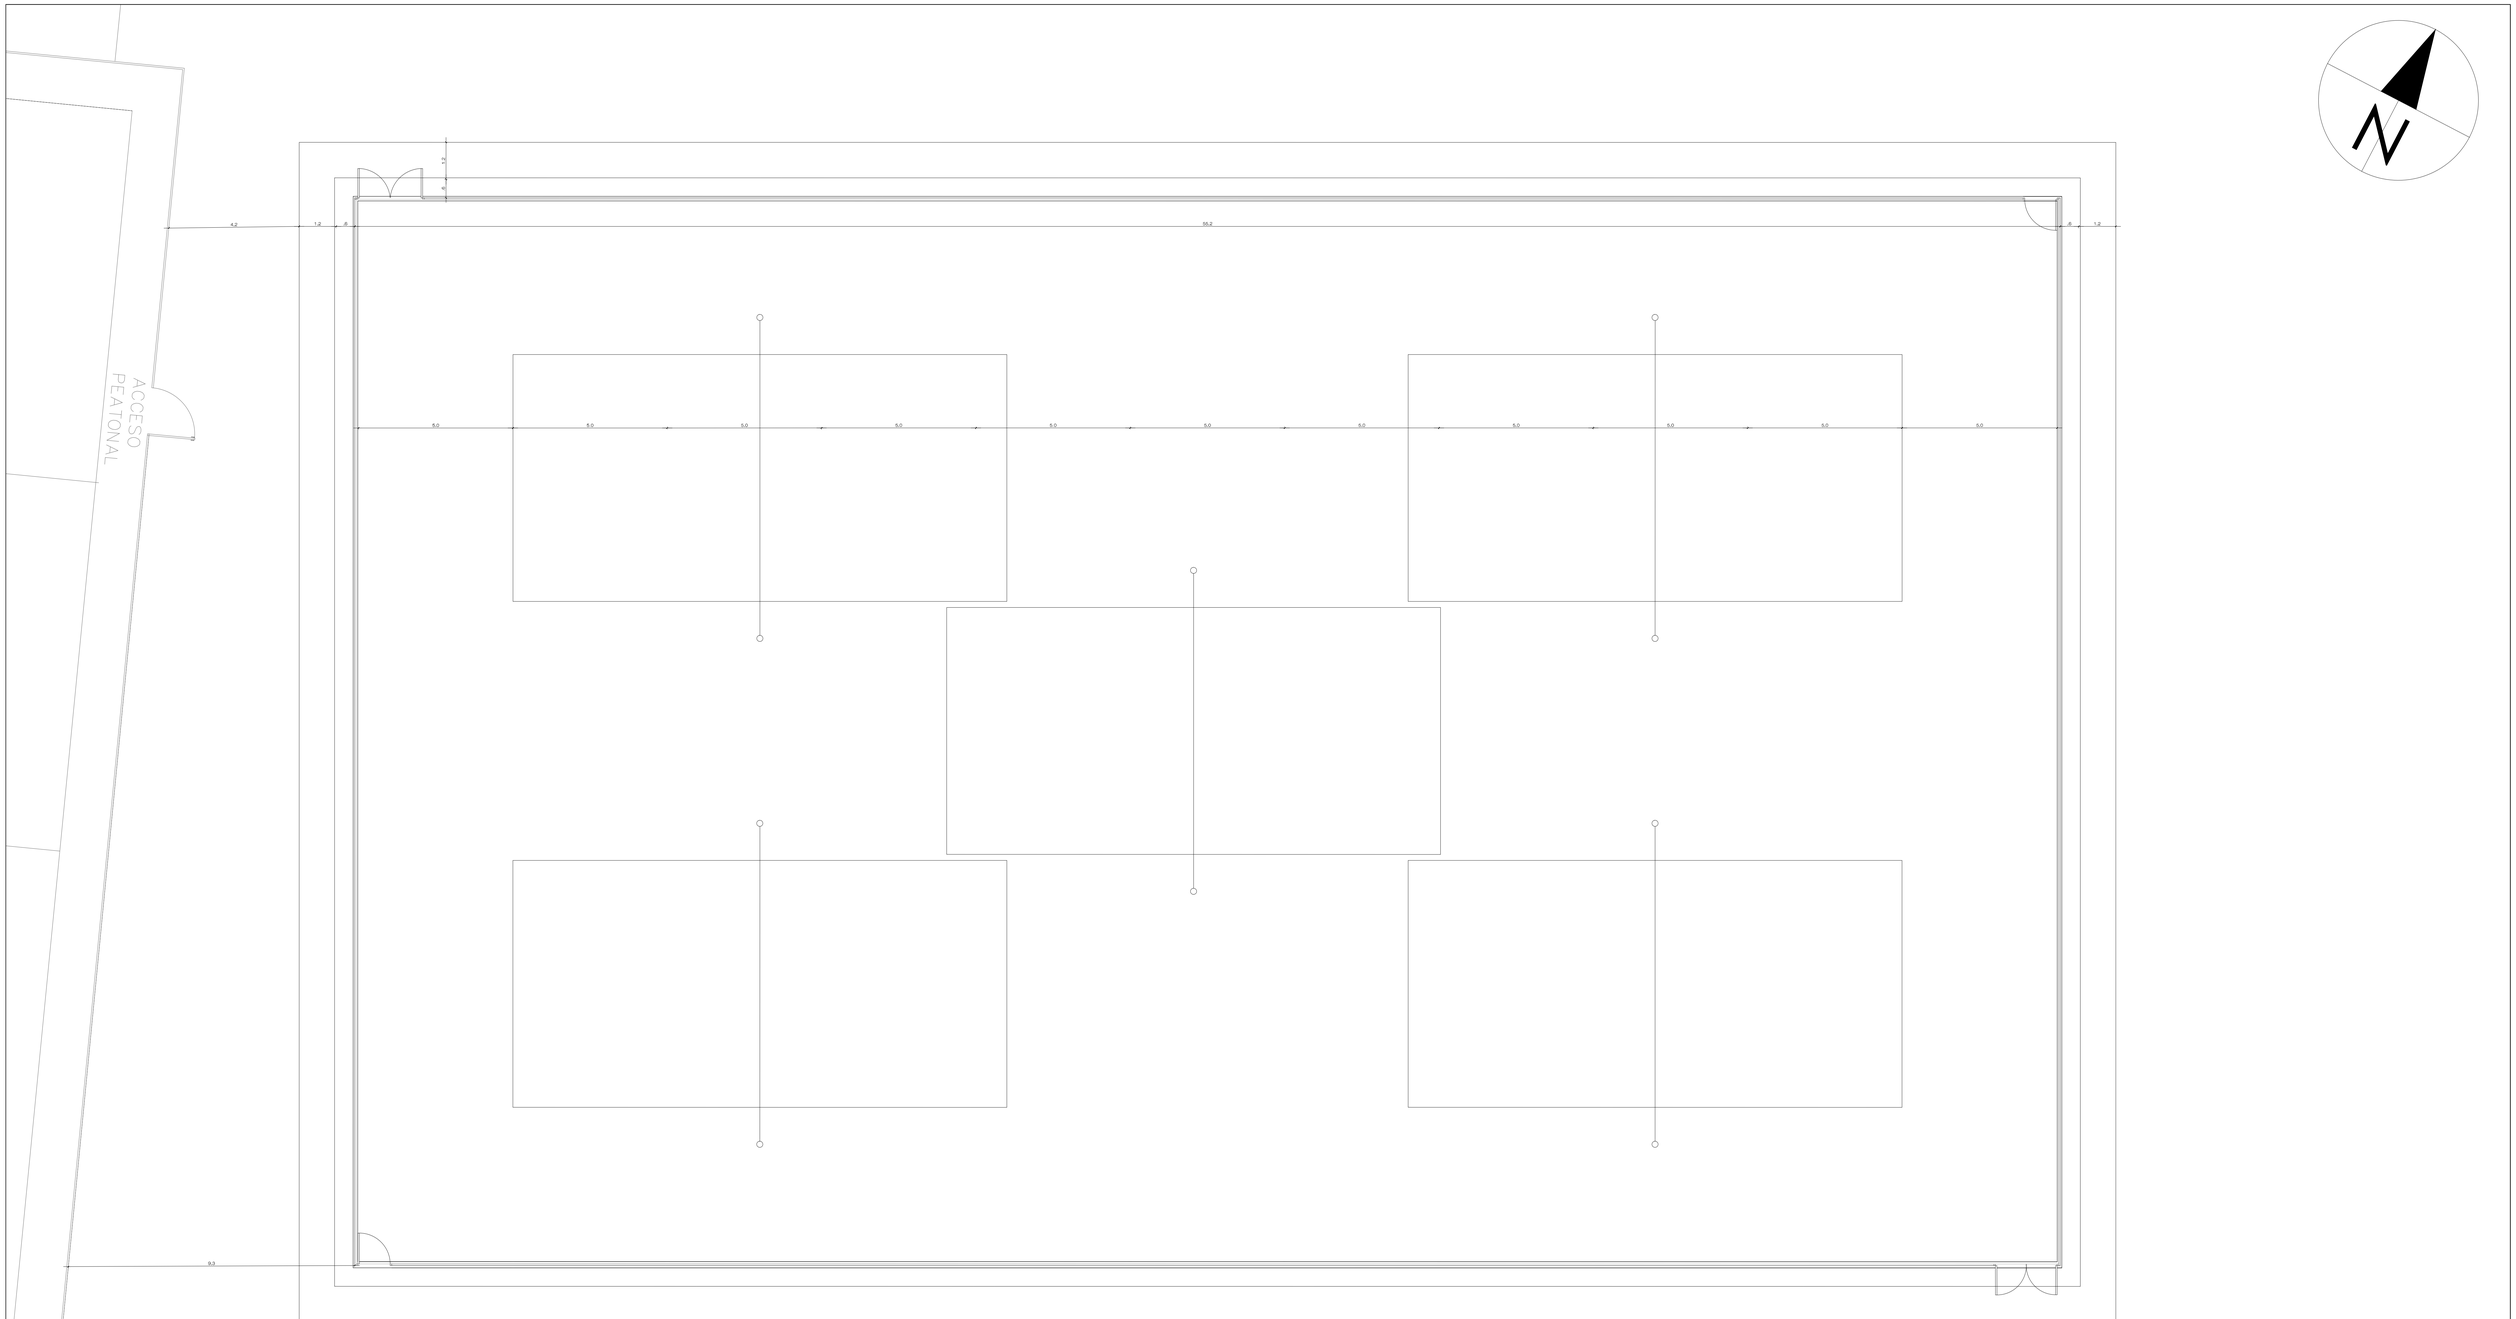

CANCHA DE ARENA - PLANTA
ESC: 1/100

SECRETARIA NACIONAL DE DEPORTES

DISEÑO FINAL DE ARQUITECTURA

OBS: LOS NIVELES, UBICACIONES Y COTAS INDICADOS EN PLANOS SERAN VERIFICADOS EN OBRA, CON AUTORIZACION DE LA FISCALIZACION.

REPÚBLICA DEL PARAGUAY

SECRETARIA NACIONAL DE DEPORTES

LICITACIÓN POR CONCURSO DE OFERTAS PARA LA REMODELACION Y ADECUACION DE CANCHAS EN EL PREDIO DE LA SECRETARIA NACIONAL DE DEPORTES

CANCHA DE ARENA - DISPOSICION GENERAL

PLANTA ACOTADA - DISPOSICIÓN CANCHAS

ESCALA : 1 / 100

FECHA: AGO 2014

LÁMINA: ACA 01