MUNICIPALIDAD DE PRESIDENTE FRANCO
DIRECCION DE OBRAS PÚBLICAS
Av. Dr. Gaspar Rodriguez de Francia – Tel/Fax; (595) 61 550 042
Presidente Dr. Manuel Franco – República del Paraguay

PLANTA DE UBICACION

OBRA: CONSTRUCCIÓN DE PAVIMENTO DE ADOQUIN Y REFUGIO PEATONAL
UBICACIÓN: KM 4, sobre Avda Monday, frente a CODECO
FECHA: 14/10/16

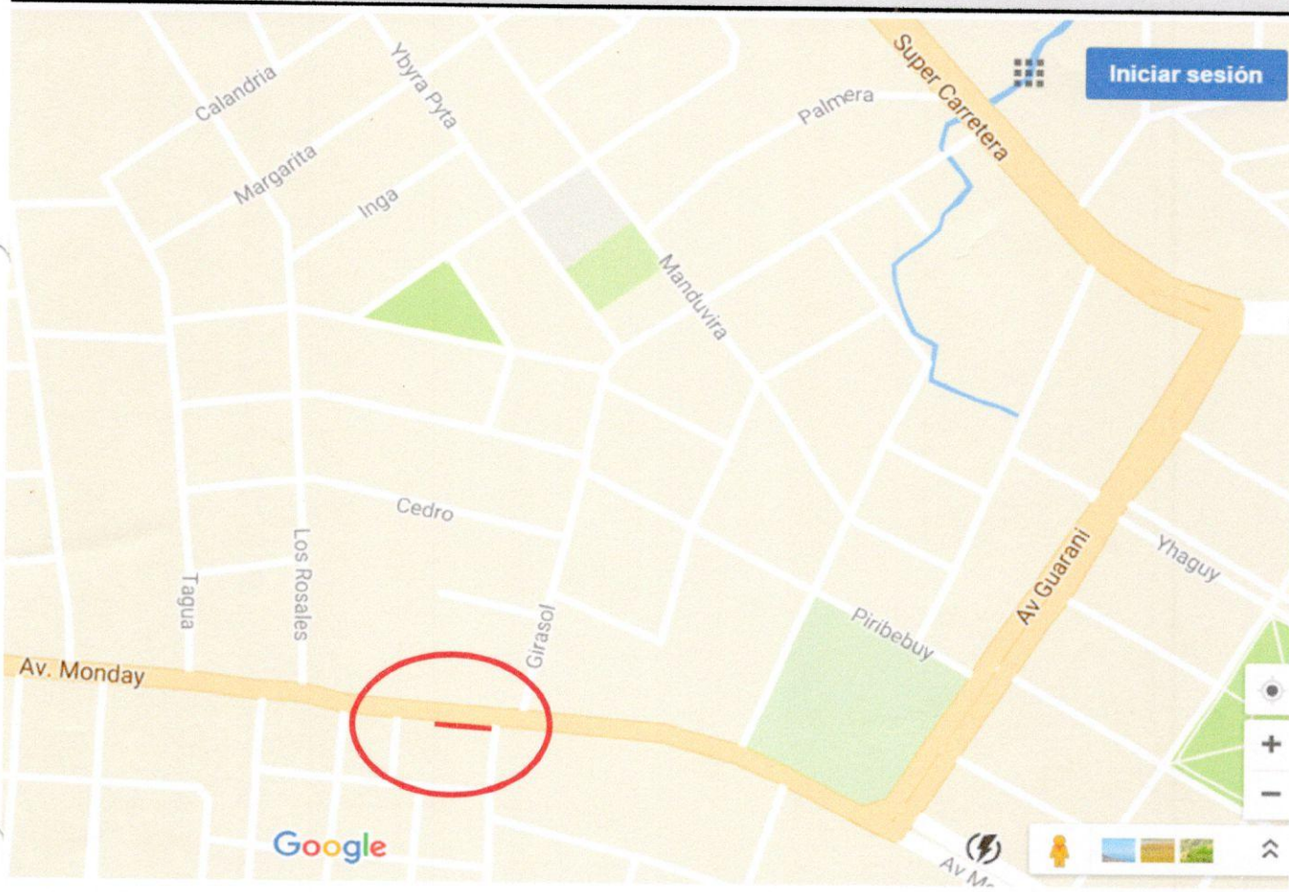

MUNICIPALIDAD DE PTE. FRANCO
Dirección de Construcción y Conservación de Obras

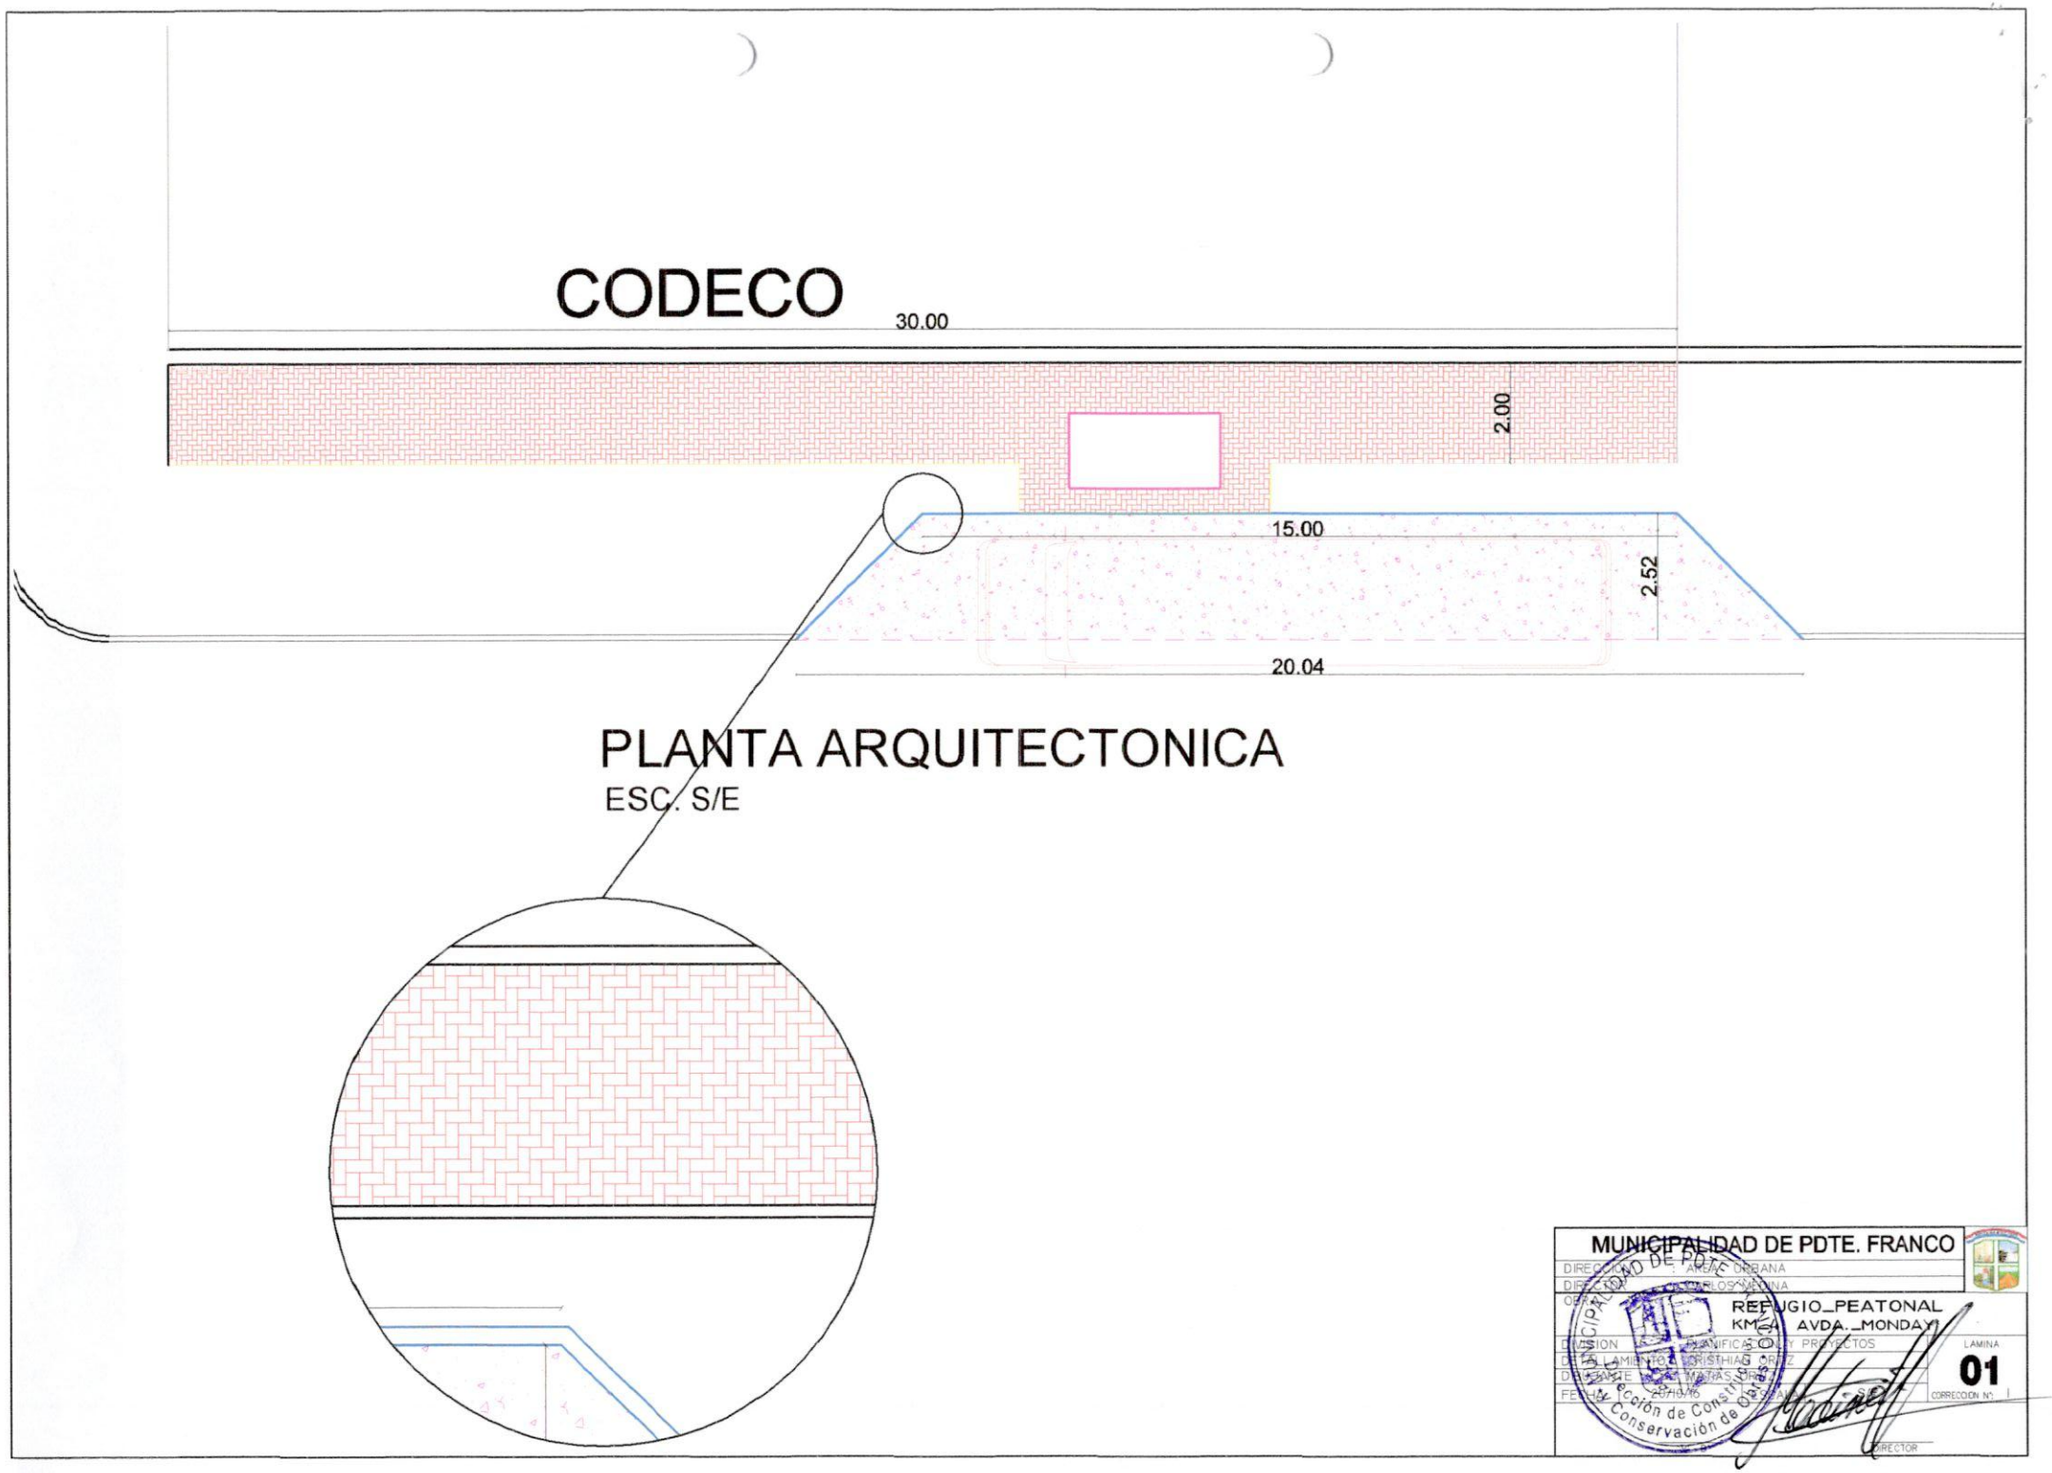
CODECO
30.00
2.00
15.00
2.52
20.04
PLANTA ARQUITECTONICA
ESC. S/E
MUNICIPALIDAD DE PDTE. FRANCO
DIRECCIÓN: AREA URBANA
DIRECTOR: CARLOS VARINA
OBRA: REFUGIO_PEATONAL
KM 0 AVDA._MONDAYI
DIVISION: PLANIFICACION Y PROYECTOS
DIBUJANTE: CRISTHIAN CRUZ
DISEÑADOR: MATIAS
FECHA: 28/10/16
LAMINA
01
CORRECCION Nº: 1
DIRECTOR
Dirección de Construcción y Conservación de Obras

VISTA LATERAL

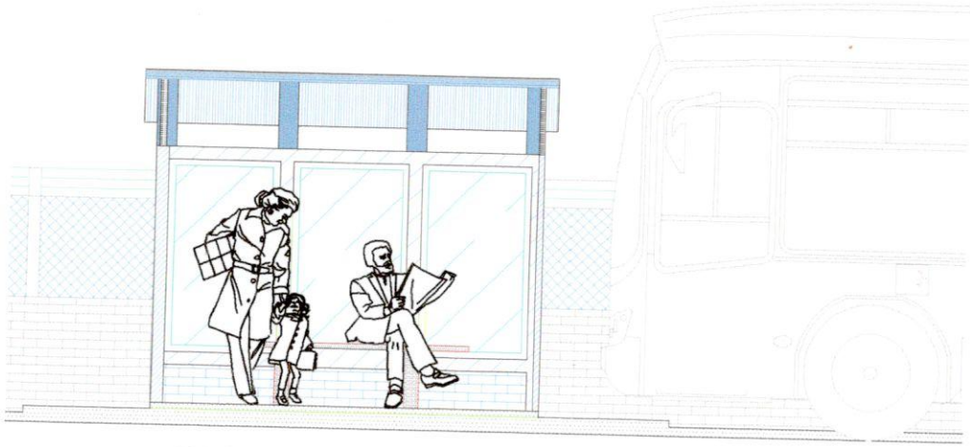

FACHADA FRONTAL

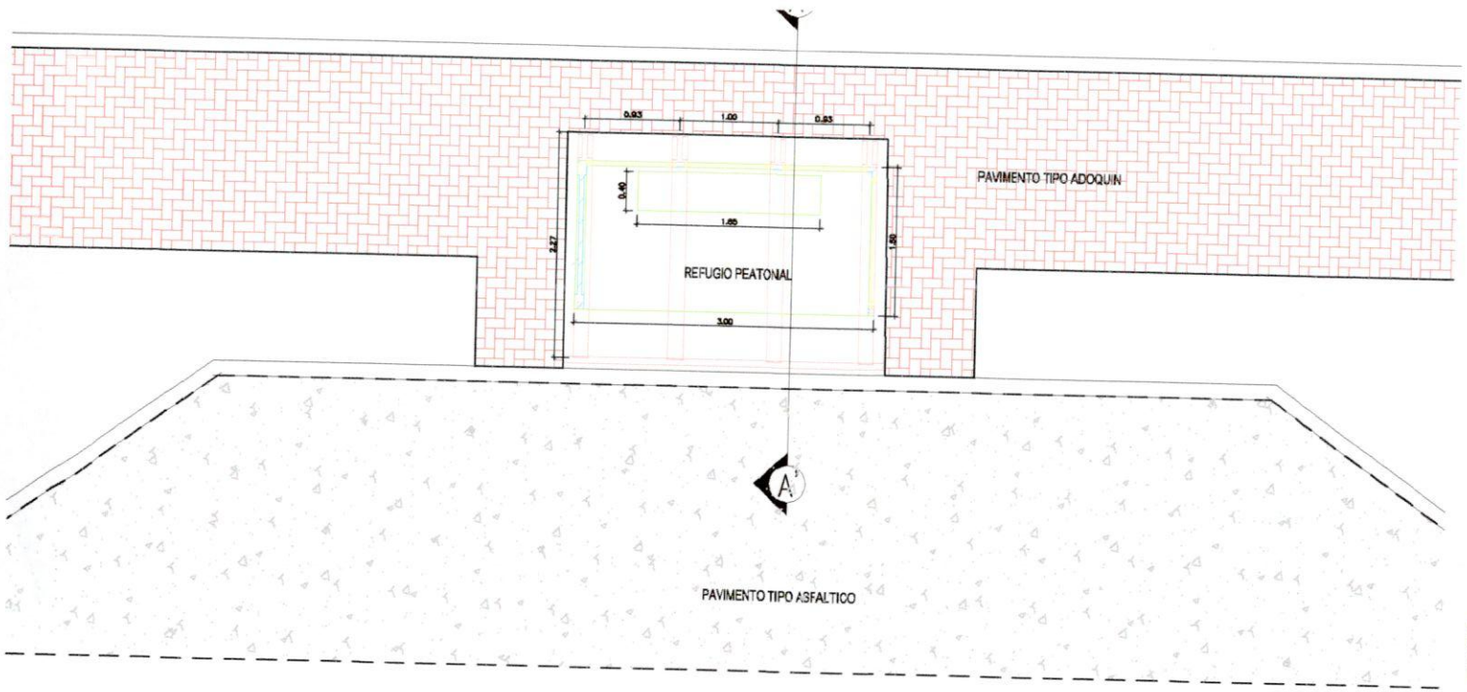

PLANTA REFUGIO

MUNICIPALIDAD DE PDTE. FRANCO

DIRECCION	AREA URBANA
DIRECTOR	CARLOS MEDINA
OBRA	REFUGIO_PEATONAL KM_4 AVDA. MONDAY
DIVISION	PLANIFICACION Y PROYECTOS
DETALLAMIENTO	CRISTHIAN ORTIZ
DIBUJANTE	C. MATAS
FECHA	20/10/16
ESCALA	S/E
LAMINA	02
CORRECCION Nº	1

V° B°

DIRECTOR

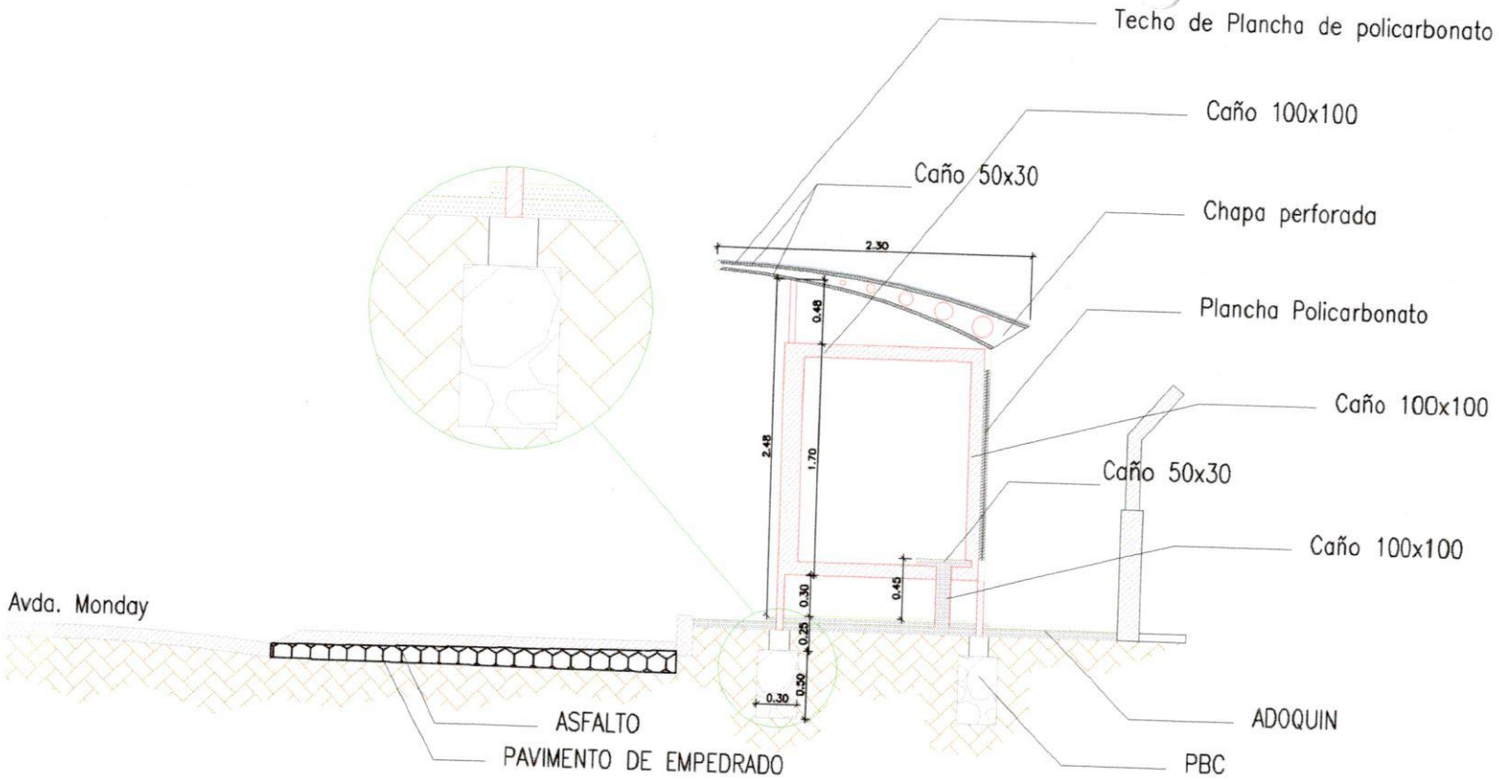

CORTE A' A'

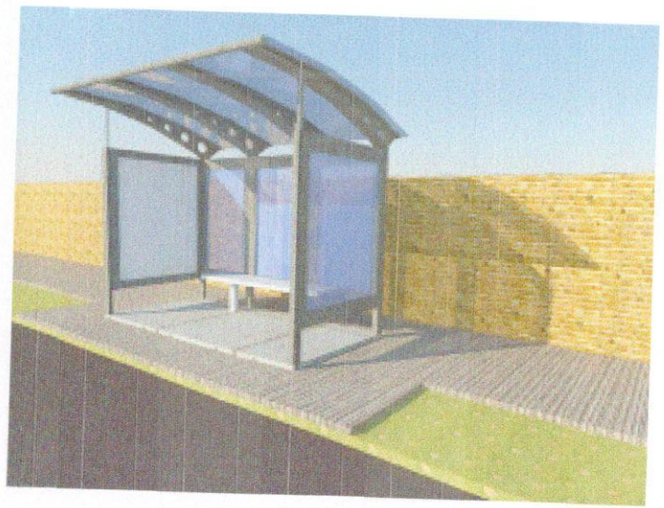

MUNICIPALIDAD DE PDTE. FRANCO

DIRECCION	: AREA URBANA
DIRECTOR	: CARLOS MEDINA
OBRA	: REFUGIO_PEATONAL KM_4 AVDA._MONDAY
DIVISION	: PLANIFICACION Y PROYECTOS
DETALLAMIENTO	: CRISTHIAN ORTIZ
DIBUJANTE	: MATIAS ORTIZ
FECHA	20/10/16
LAMINA	03
CORRECCION Nº	1

V° B° DIRECTOR

MUNICIPALIDAD DE PDTE. FRANCO · Dirección de Construcción y Conservación de Obras ·

MUNICIPALIDAD DE PRESIDENTE FRANCO
DIRECCION DE OBRAS PÚBLICAS
Av. Dr. Gaspar Rodriguez de Francia – Tel/Fax; (595) 61 550 042
Presidente Dr. Manuel Franco – República del Paraguay

PLANTA DE UBICACION

OBRA: CONSTRUCCIÓN DE PAVIMENTO DE ADOQUIN Y REFUGIO PEATONAL
UBICACIÓN: KM 9, sobre Avda Monday, frente a la ESCUELA N° 3587 JOSE FELIX ESTIGARRIBIA
FECHA: 14/10/16

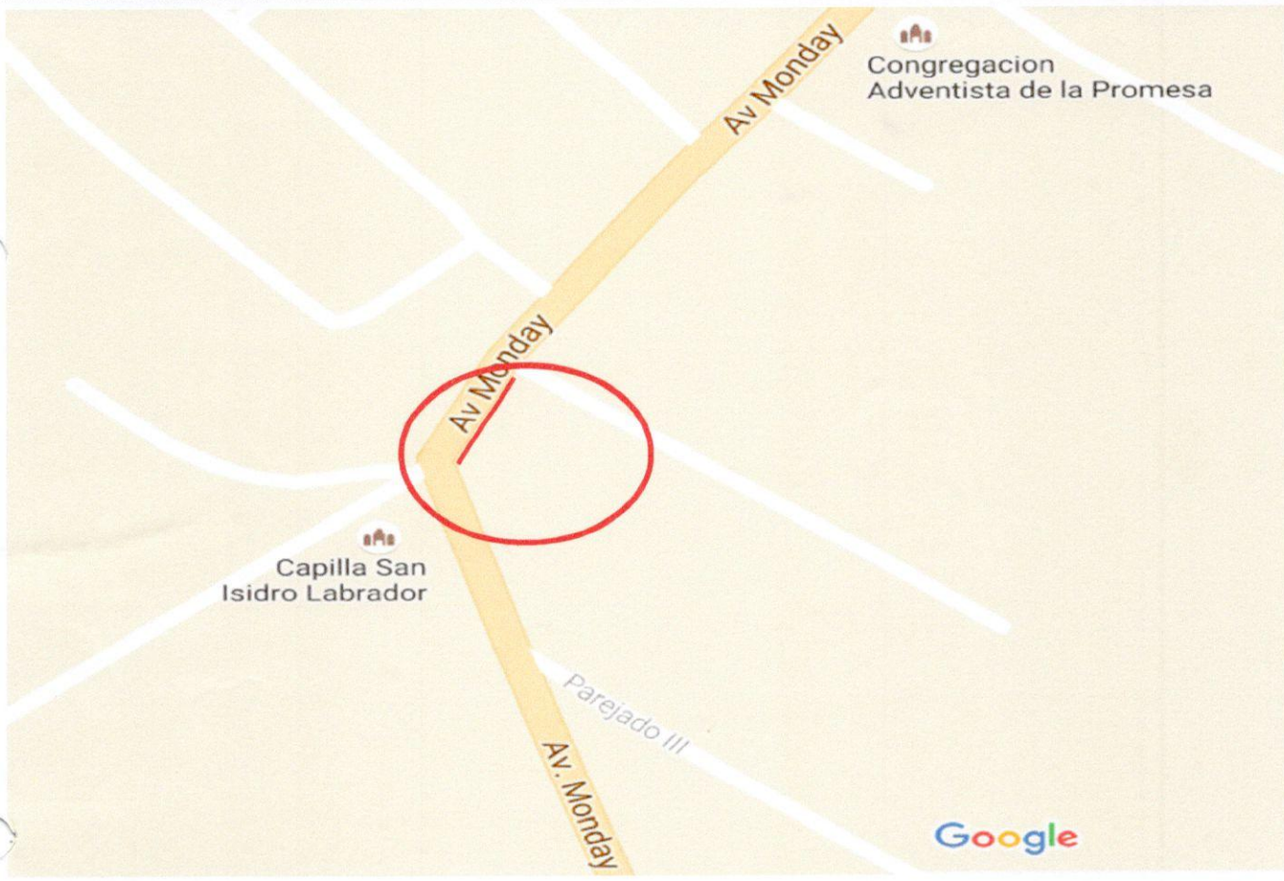

MUNICIPALIDAD DE PDTE. FRANCO
Dirección de Construcción y Conservación de Obras

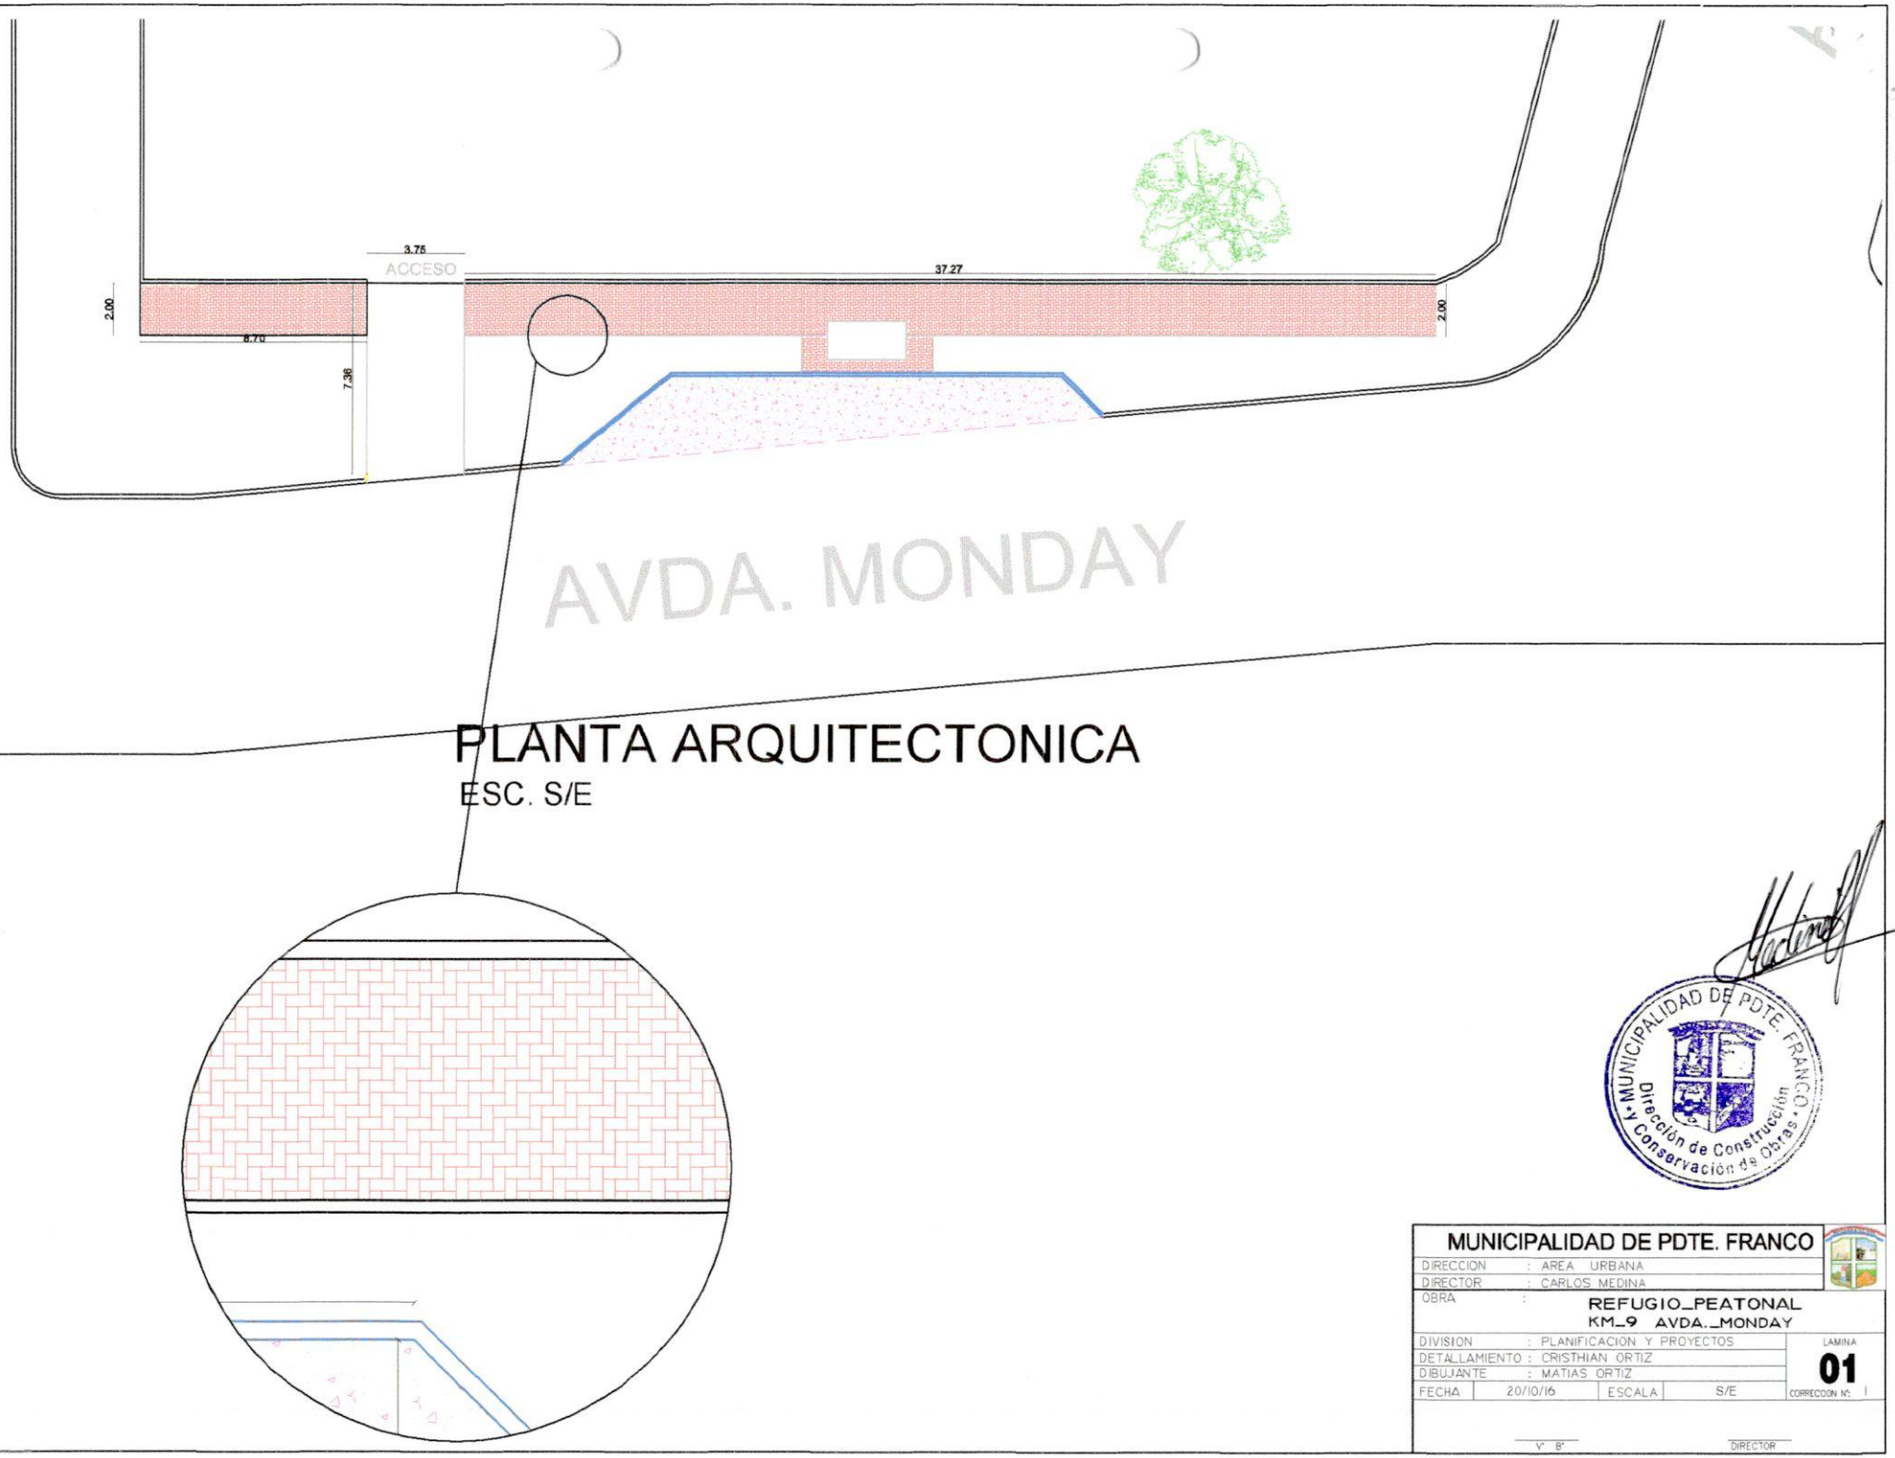
3.75
ACCESO
37.27
2.00
8.70
7.36
2.00
AVDA. MONDAY
PLANTA ARQUITECTONICA
ESC. S/E
MUNICIPALIDAD DE PDTE. FRANCO
Dirección de Construcción y Conservación de Obras
MUNICIPALIDAD DE PDTE. FRANCO
DIRECCION : AREA URBANA
DIRECTOR : CARLOS MEDINA
OBRA : REFUGIO_PEATONAL KM_9 AVDA._MONDAY
DIVISION : PLANIFICACION Y PROYECTOS
DETALLAMIENTO : CRISTHIAN ORTIZ
DIBUJANTE : MATIAS ORTIZ
FECHA 20/10/16
ESCALA S/E
LAMINA 01
CORRECCION Nº: 1
V° B°
DIRECTOR

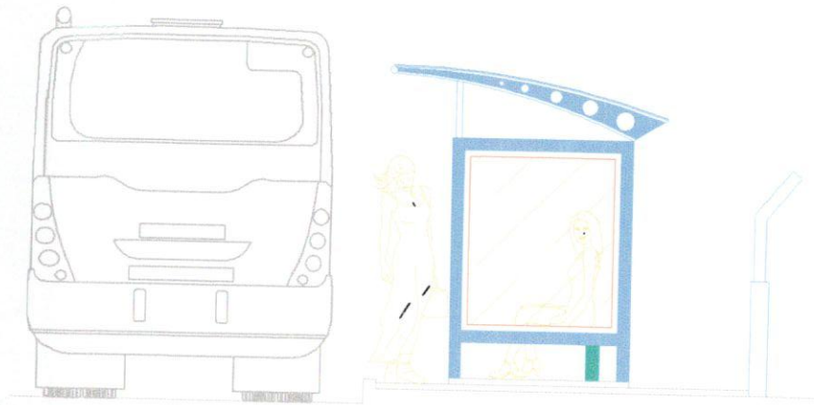

VISTA LATERAL

FACHADA FRONTAL

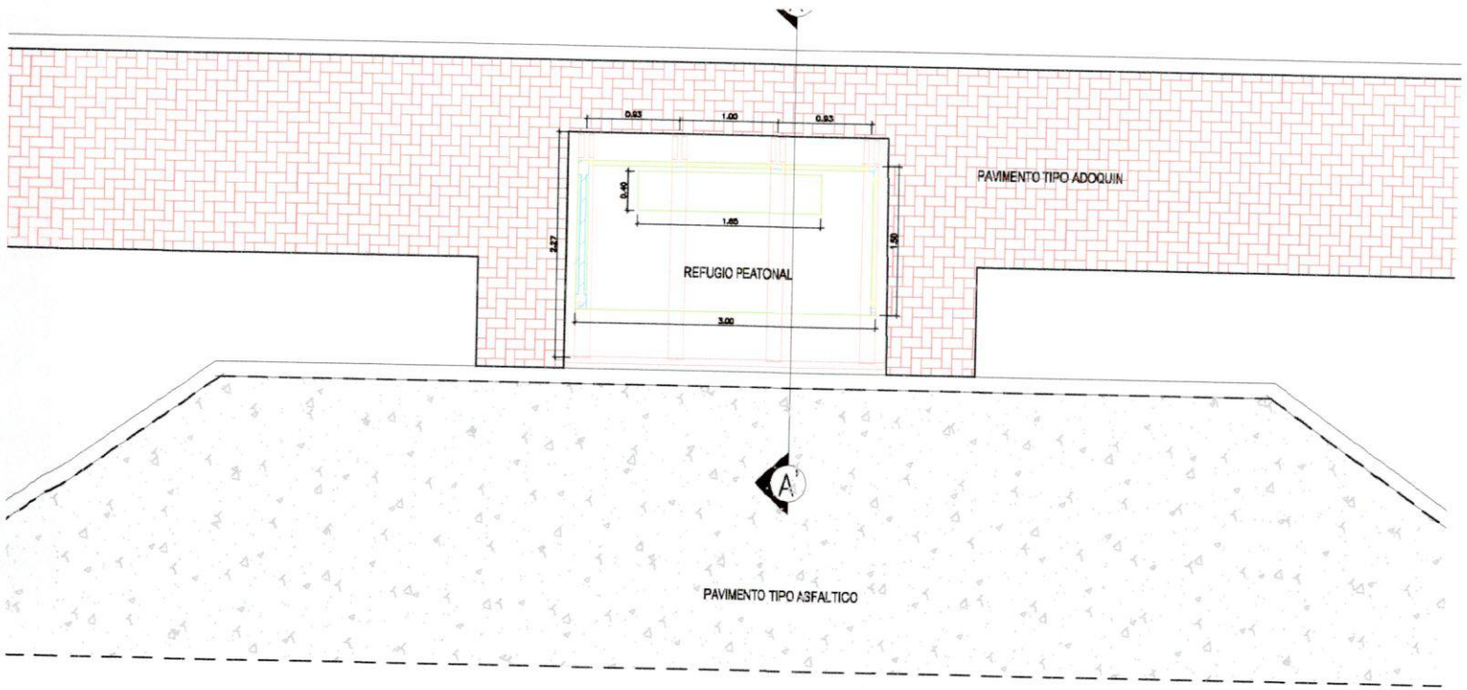

PLANTA REFUGIO

MUNICIPALIDAD DE PDTE. FRANCO
Dirección de Construcción y Conservación de Obras

MUNICIPALIDAD DE PDTE. FRANCO	
DIRECCION	: AREA URBANA
DIRECTOR	: CARLOS MEDINA
OBRA	: REFUGIO_PEATONAL KM_9 AVDA._MONDAY
DIVISION	: PLANIFICACION Y PROYECTOS
DETALLAMIENTO	: CRISTHIAN ORTIZ
DIBUJANTE	: MATIAS ORTIZ
FECHA	20/10/16
ESCALA	S/E
LAMINA	02
CORRECCION Nº	1

V° B°

DIRECTOR

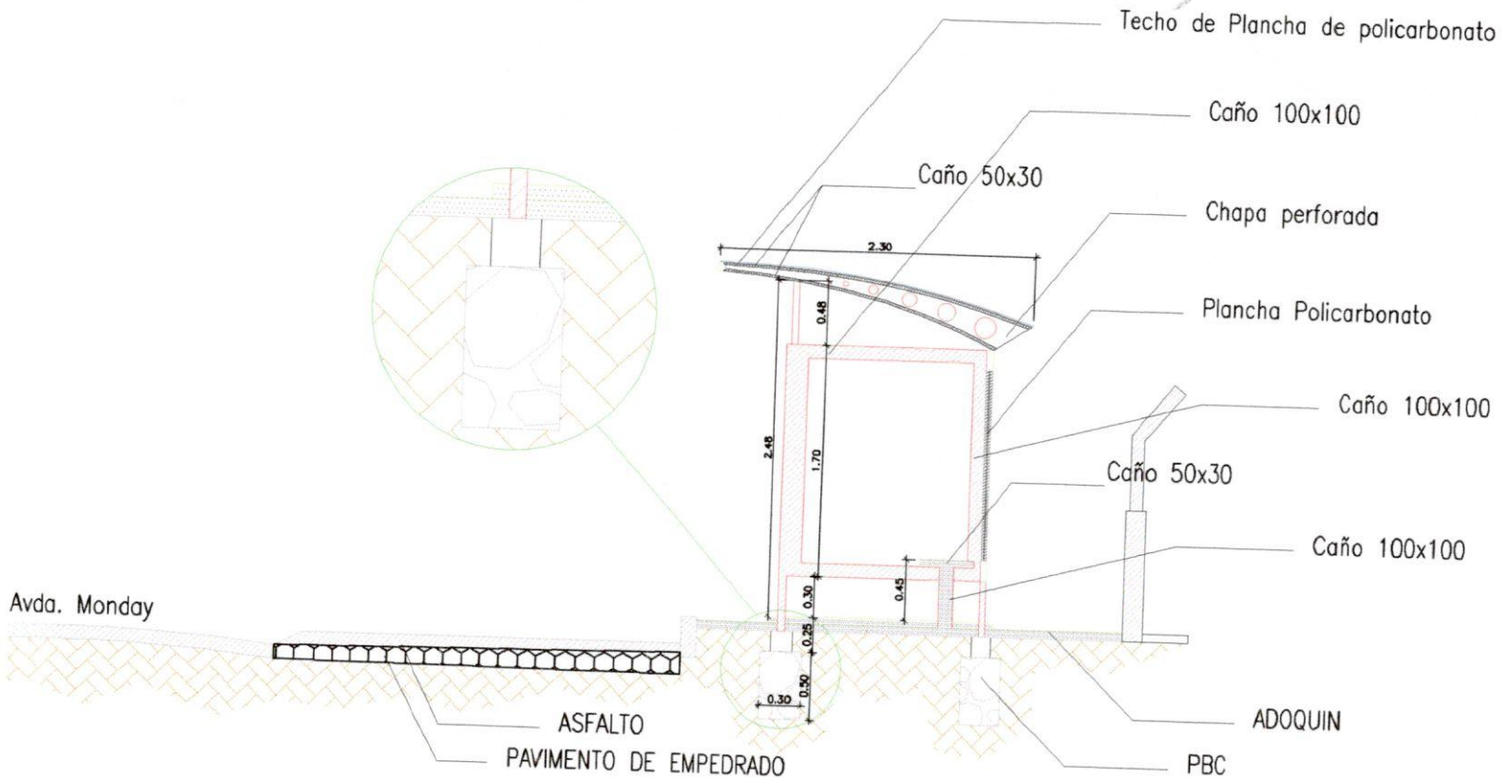

CORTE A' A'

MUNICIPALIDAD DE PDTE. FRANCO

DIRECCIÓN: AREA URBANA

DIRECTOR: CARLOS MEDINA

PROYECTO: REFUGIO_PEATONAL

DIVISIÓN: RM_9 AVDA. MONDAY

SECTOR: DIRECCIÓN Y PROYECTOS

ENCARGADO: DIEGO ORTIZ

DIBUJO: ORTIZ

FECHA: 20/07/16

S/E

LAMINA 03

CORRECCIÓN Nº 1

"V° B°"

DIRECTOR

MUNICIPALIDAD DE PDTE. FRANCO
Dirección de Obras

MUNICIPALIDAD DE PRESIDENTE FRANCO
DIRECCION DE OBRAS PÚBLICAS
Av. Dr. Gaspar Rodriguez de Francia – Tel/Fax; (595) 61 550 042
Presidente Dr. Manuel Franco – República del Paraguay

PLANTA DE UBICACION

OBRA: CONSTRUCCIÓN DE PAVIMENTO DE ADOQUIN Y REFUGIO PEATONAL
UBICACIÓN: KM7, sobre Avda Monday, frente a la Escuela Basica 1.513 Jorge R. Peña
FECHA: 14/10/16

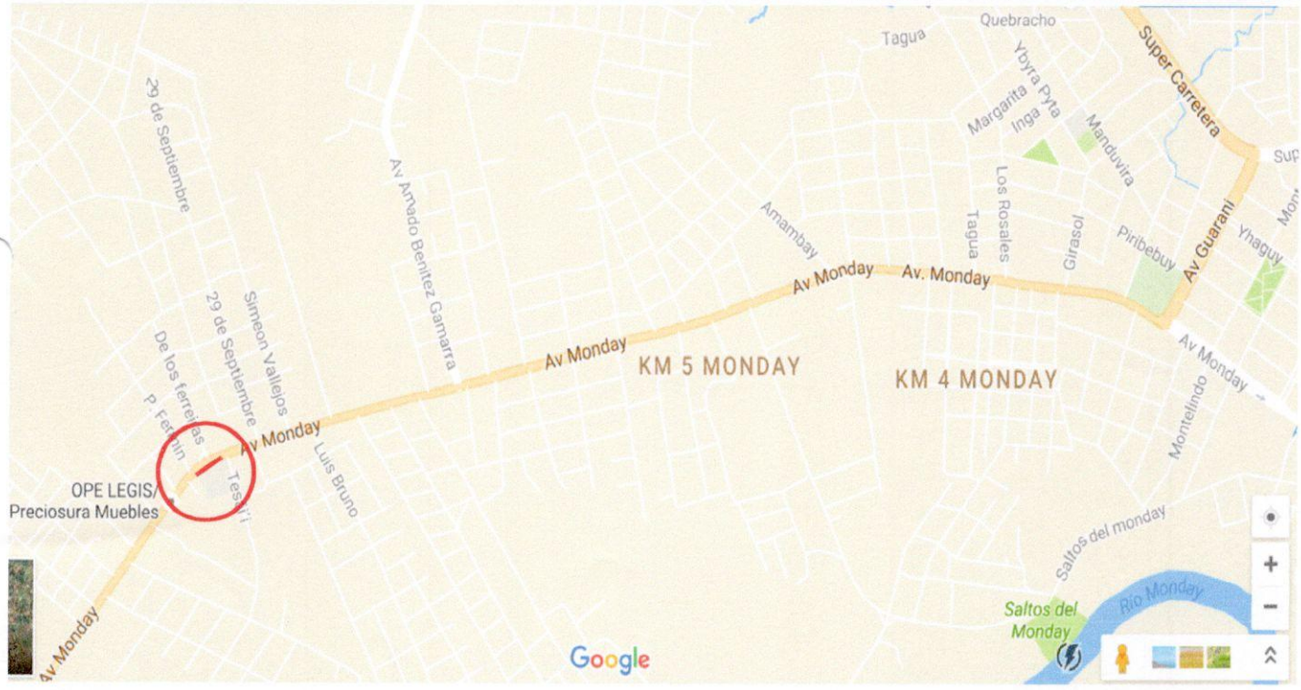

MUNICIPALIDAD DE PRES. FRANCO
Dirección de Construcción y Conservación de Obras

ESCUELA RUBEN PEÑA

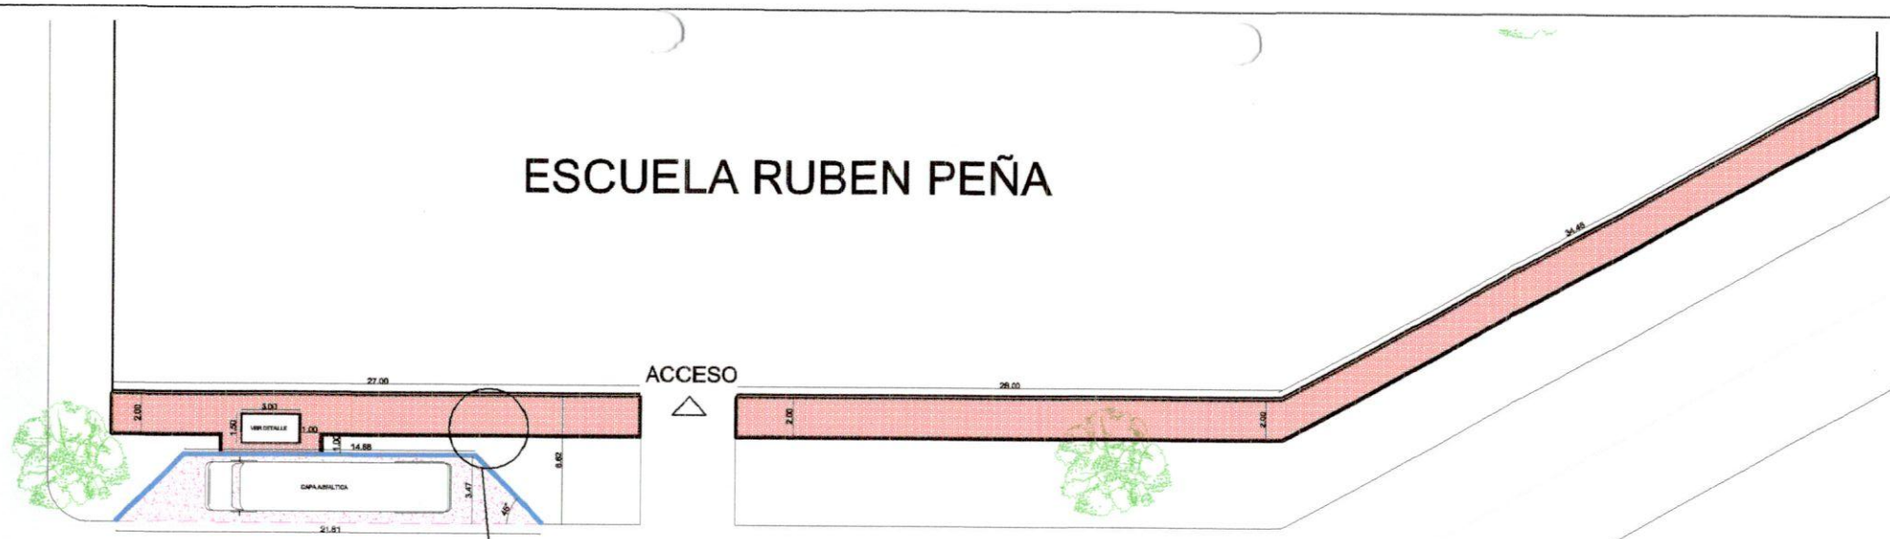

Avda. MONDAY

PLANTA ARQUITECTONICA

ESC. S/E

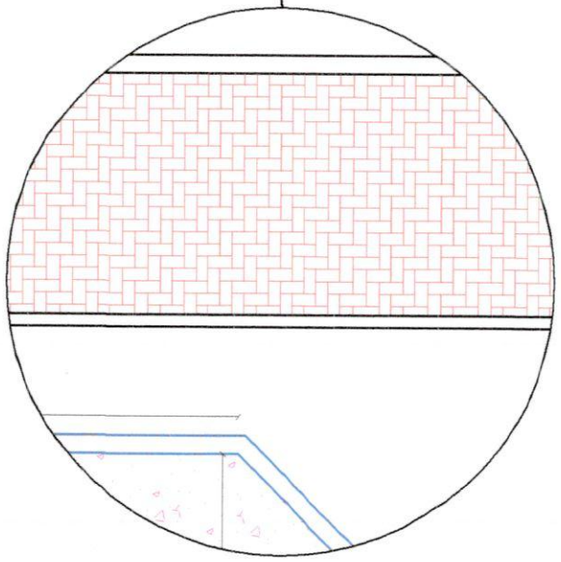

MUNICIPALIDAD DE PDTE. FRANCO
Dirección de Construcción y Conservación de Obras

MUNICIPALIDAD DE PDTE. FRANCO	
DIRECCION : AREA URBANA	
DIRECTOR : CARLOS MEDINA	
OBRA : REFUGIO_PEATONAL KM_7 AVDA._MONDAY	
DIVISION : PLANIFICACION Y PROYECTOS	LAMINA
DETALLAMIENTO : CRISTHIAN CUTIÑ	01
DIBUJANTE : NATAS [illegible]	
FECHA [illegible] ESCALA S/E	CORRECCION Nº: 1

V° B° DIRECTOR

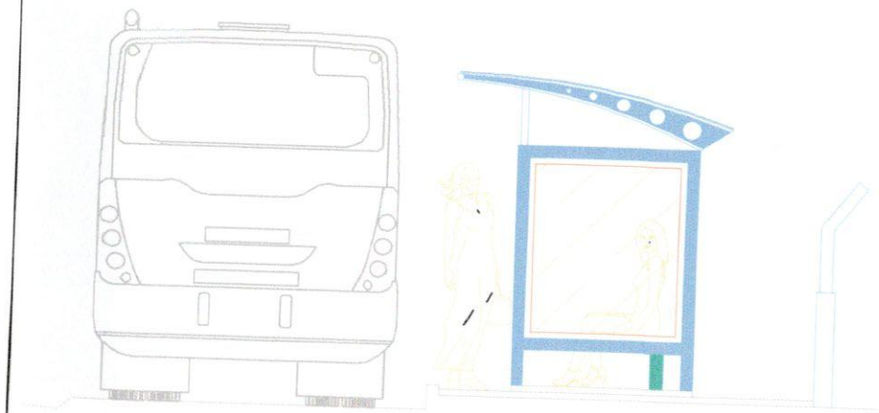

VISTA LATERAL

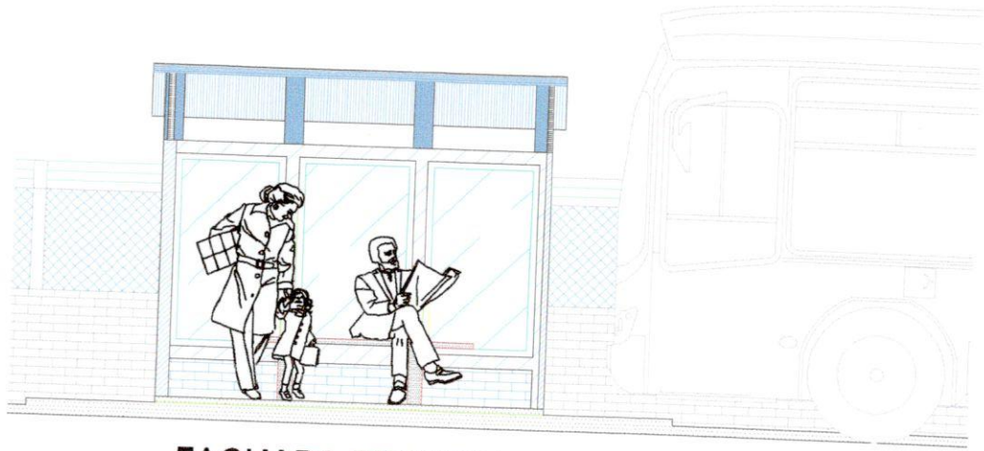

FACHADA FRONTAL

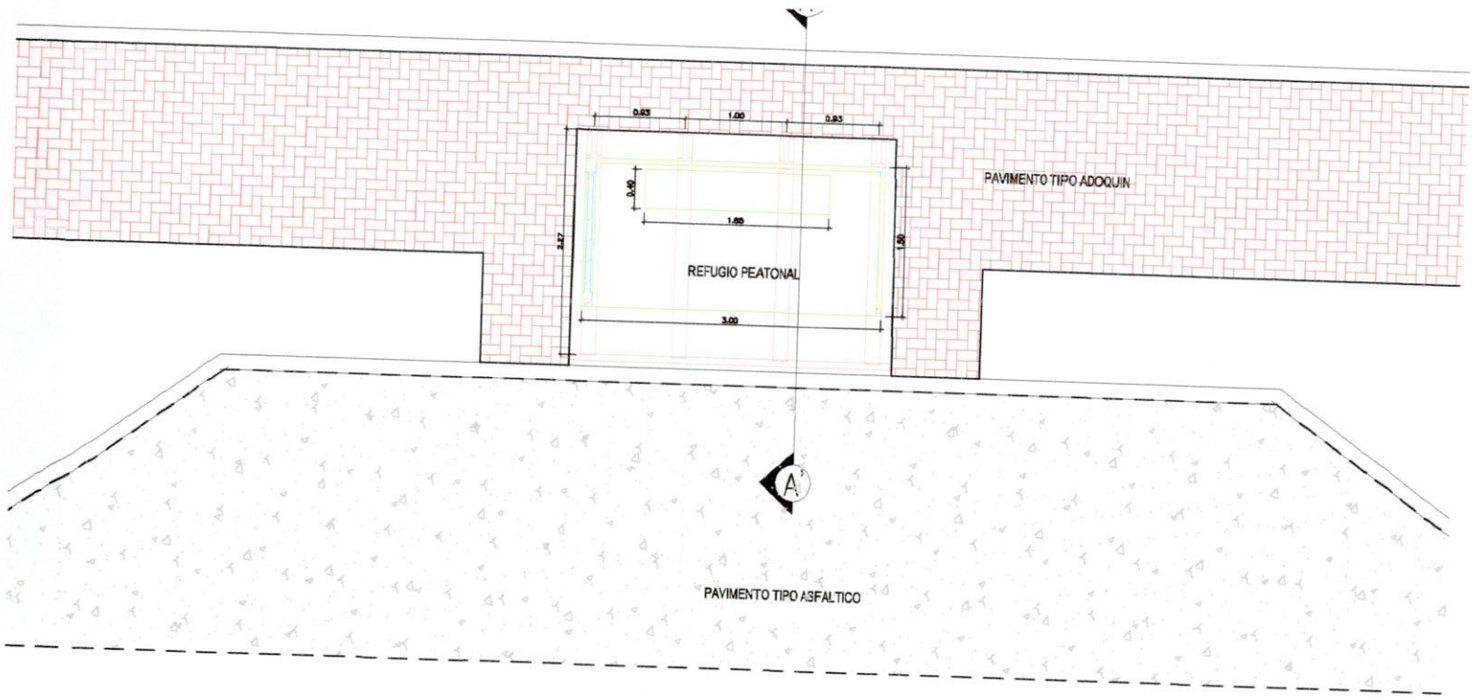

PLANTA REFUGIO

MUNICIPALIDAD DE PDTE. FRANCO
Dirección de Construcción y Conservación de Obras

MUNICIPALIDAD DE PDTE. FRANCO	
DIRECCION	: AREA URBANA
DIRECTOR	: CARLOS MEDINA
OBRA	: REFUGIO_PEATONAL KM_7 AVDA._MONDAY
DIVISION	: PLANIFICACION Y PROYECTOS
DETALLAMIENTO	: CRISTHIAN ORTIZ
DIBUJANTE	: MATIAS ORTIZ
FECHA	20/10/16
ESCALA	S/E
LAMINA	02
CORRECCION Nº	1

V° B°

DIRECTOR

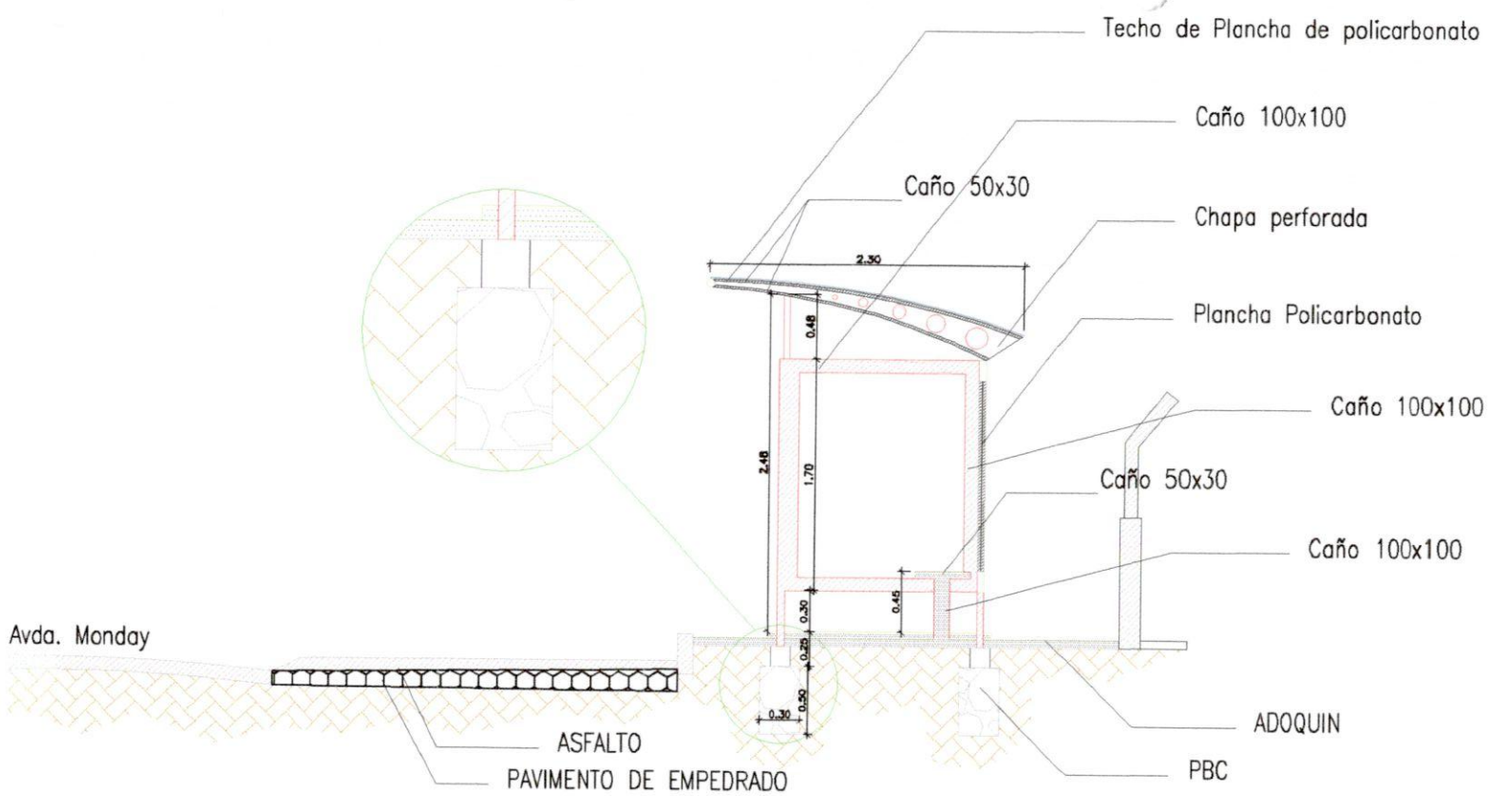

CORTE A' A'

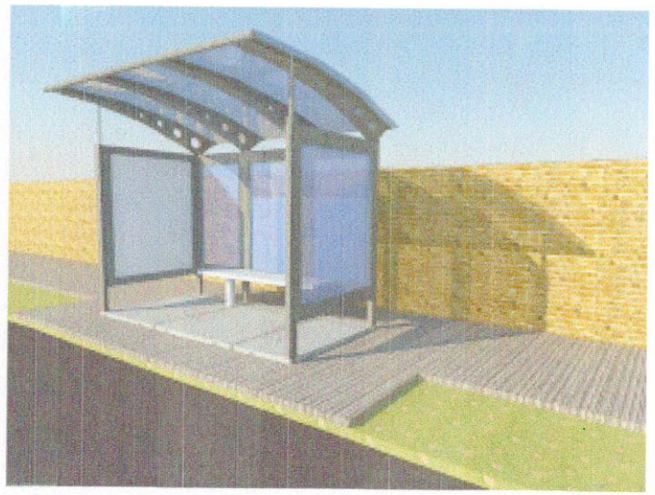

MUNICIPALIDAD DE PDTE. FRANCO

DIRECCIÓN DE OBRAS MUNICIPALES Y DIRECCIÓN DE ASEO Y ORNATO

Dirección de Construcción y Conservación de Obras

REFUGIO_PEATONAL

KM_7 AVDA._MONDAY

DIVISION	PLANIFICACION Y PROYECTOS		LAMINA
DETALLAMIENTO	JONATHAN ORTIZ		03
DIBUJANTE	MATIAS ORTIZ		
FECHA	DIVISION	ESCALA S/E	CORRECCION Nº 1

V° B°

DIRECTOR