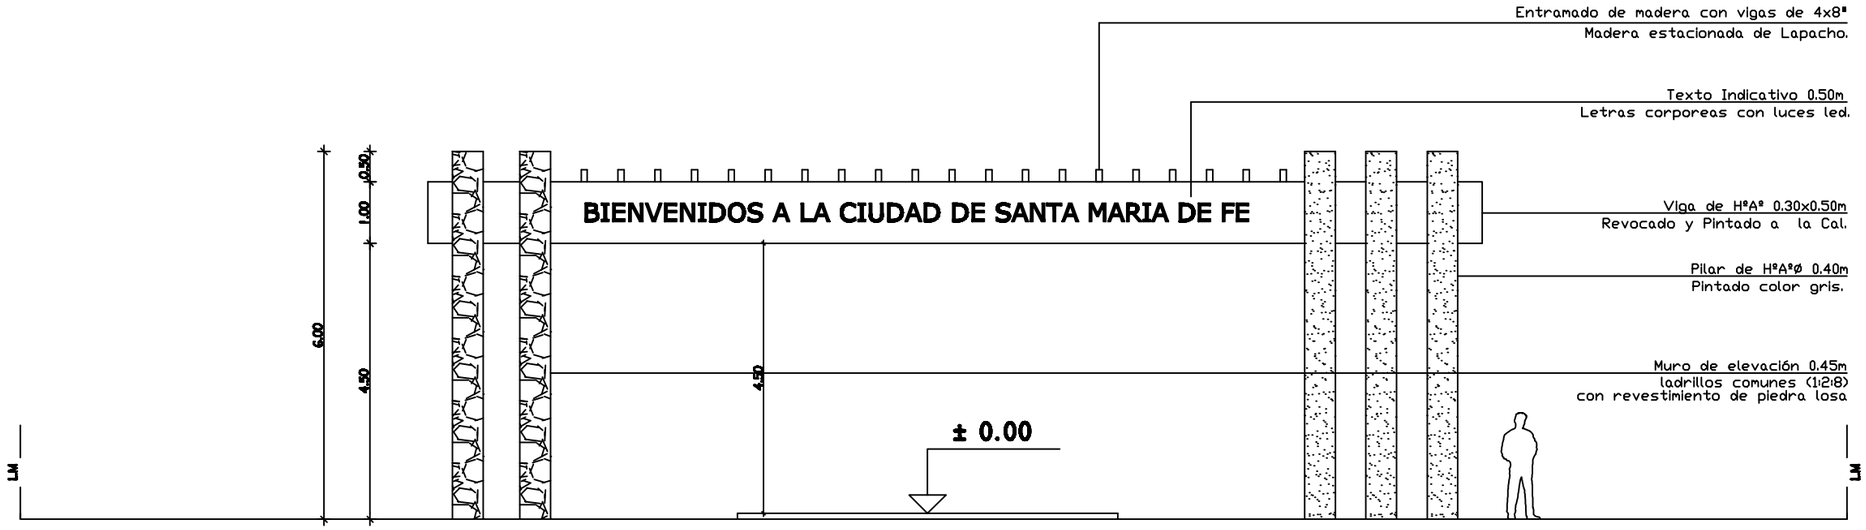

FACHADA FRONTAL

Escala 1:100

PROYECTO:	UBICACIÓN:	PROFESIONAL:	LAMINA Nº:
CONSTRUCCION DE PORTAL DE ACCESO DE LA CIUDAD DE SANTA MARIA DE FE	SANTA MARÍA DE FE -MISIONES	DISEÑOS Y DESARROLLO SRL	03