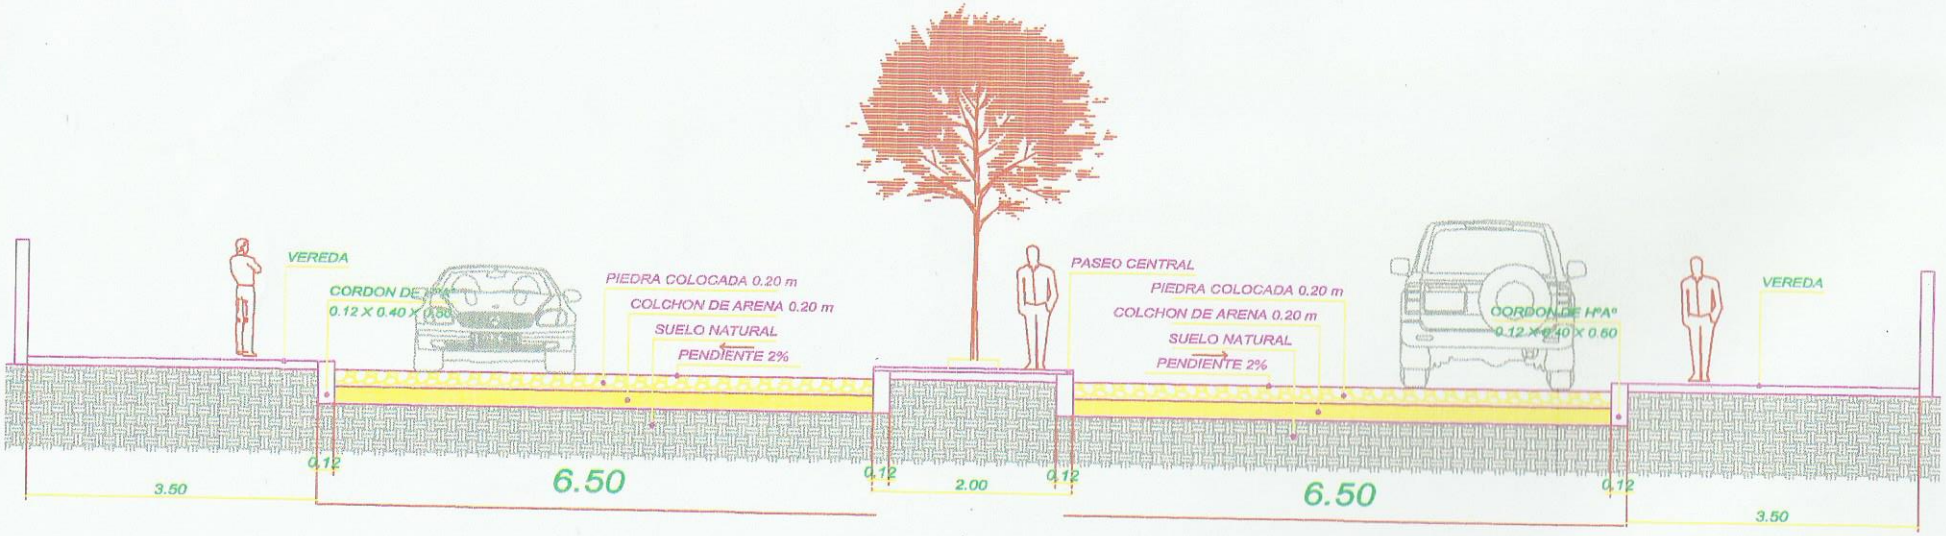

CORTE TRANSVERSAL CALLE CERRO LEON DESDE RIACHUELO HASTA CORRALES

Esc. 1/25

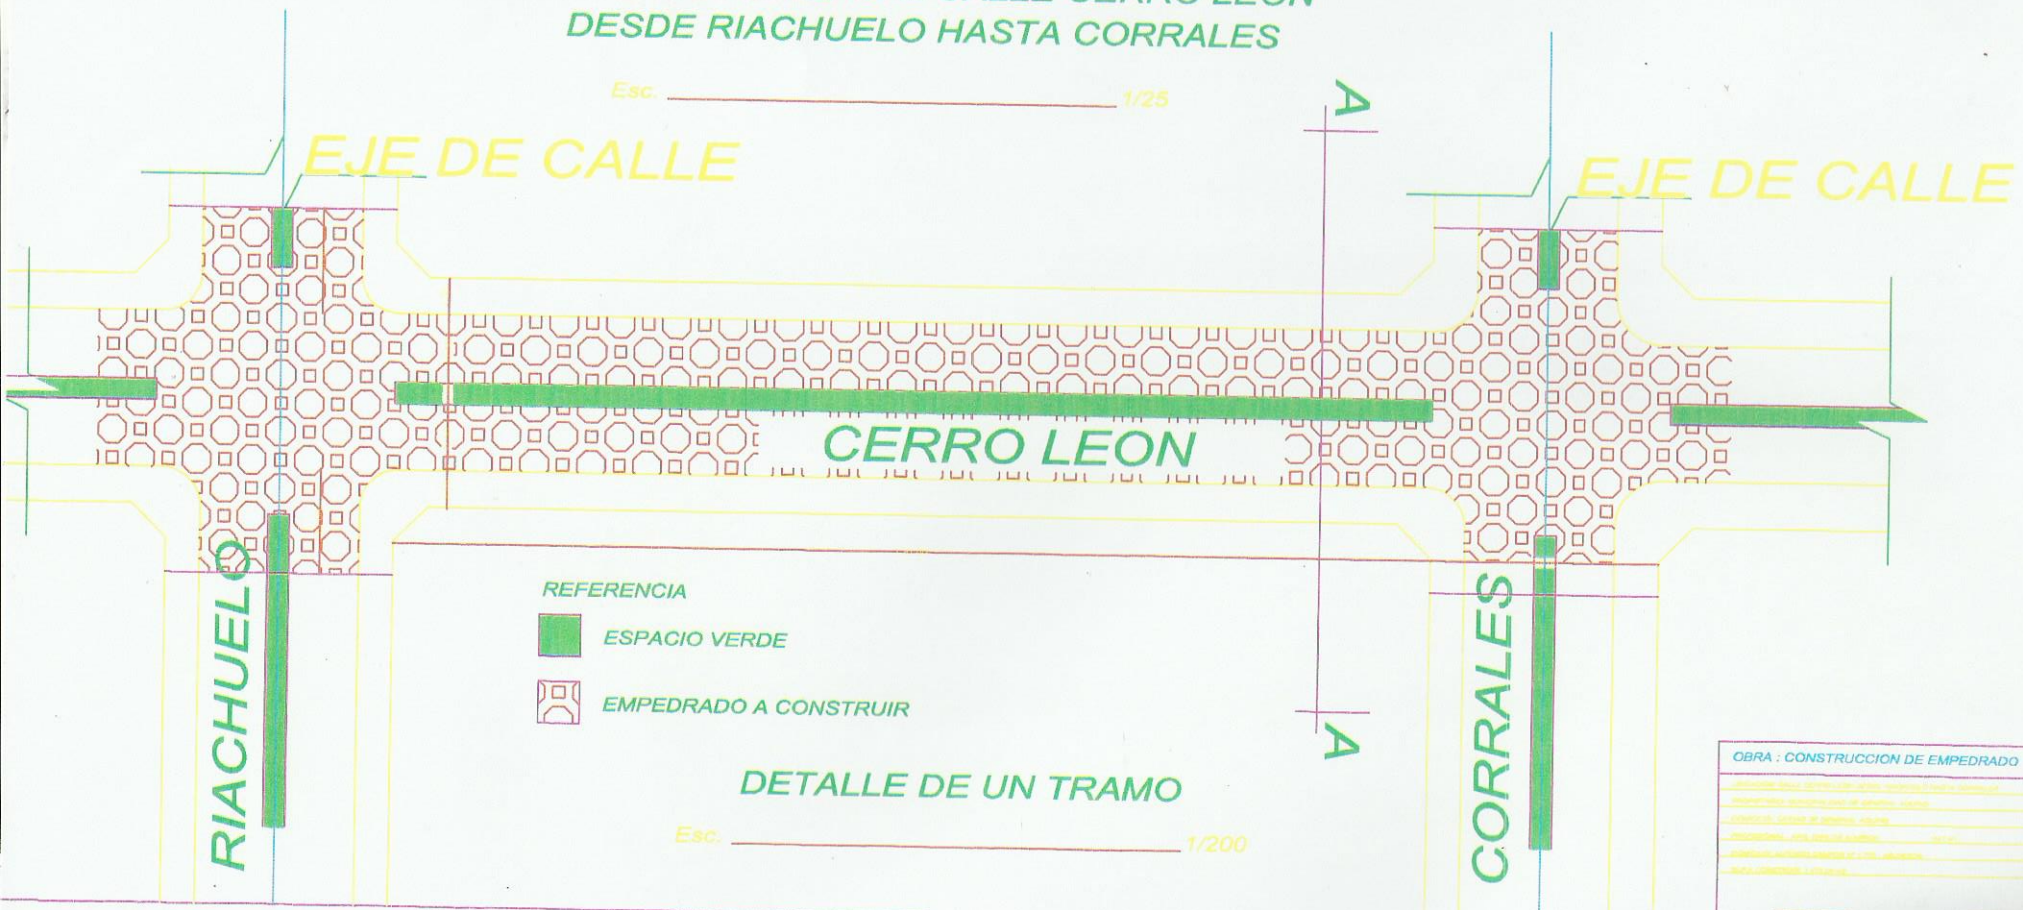

DETALLE DE UN TRAMO

Esc. 1/200

OBRA : CONSTRUCCION DE EMPEDRADO