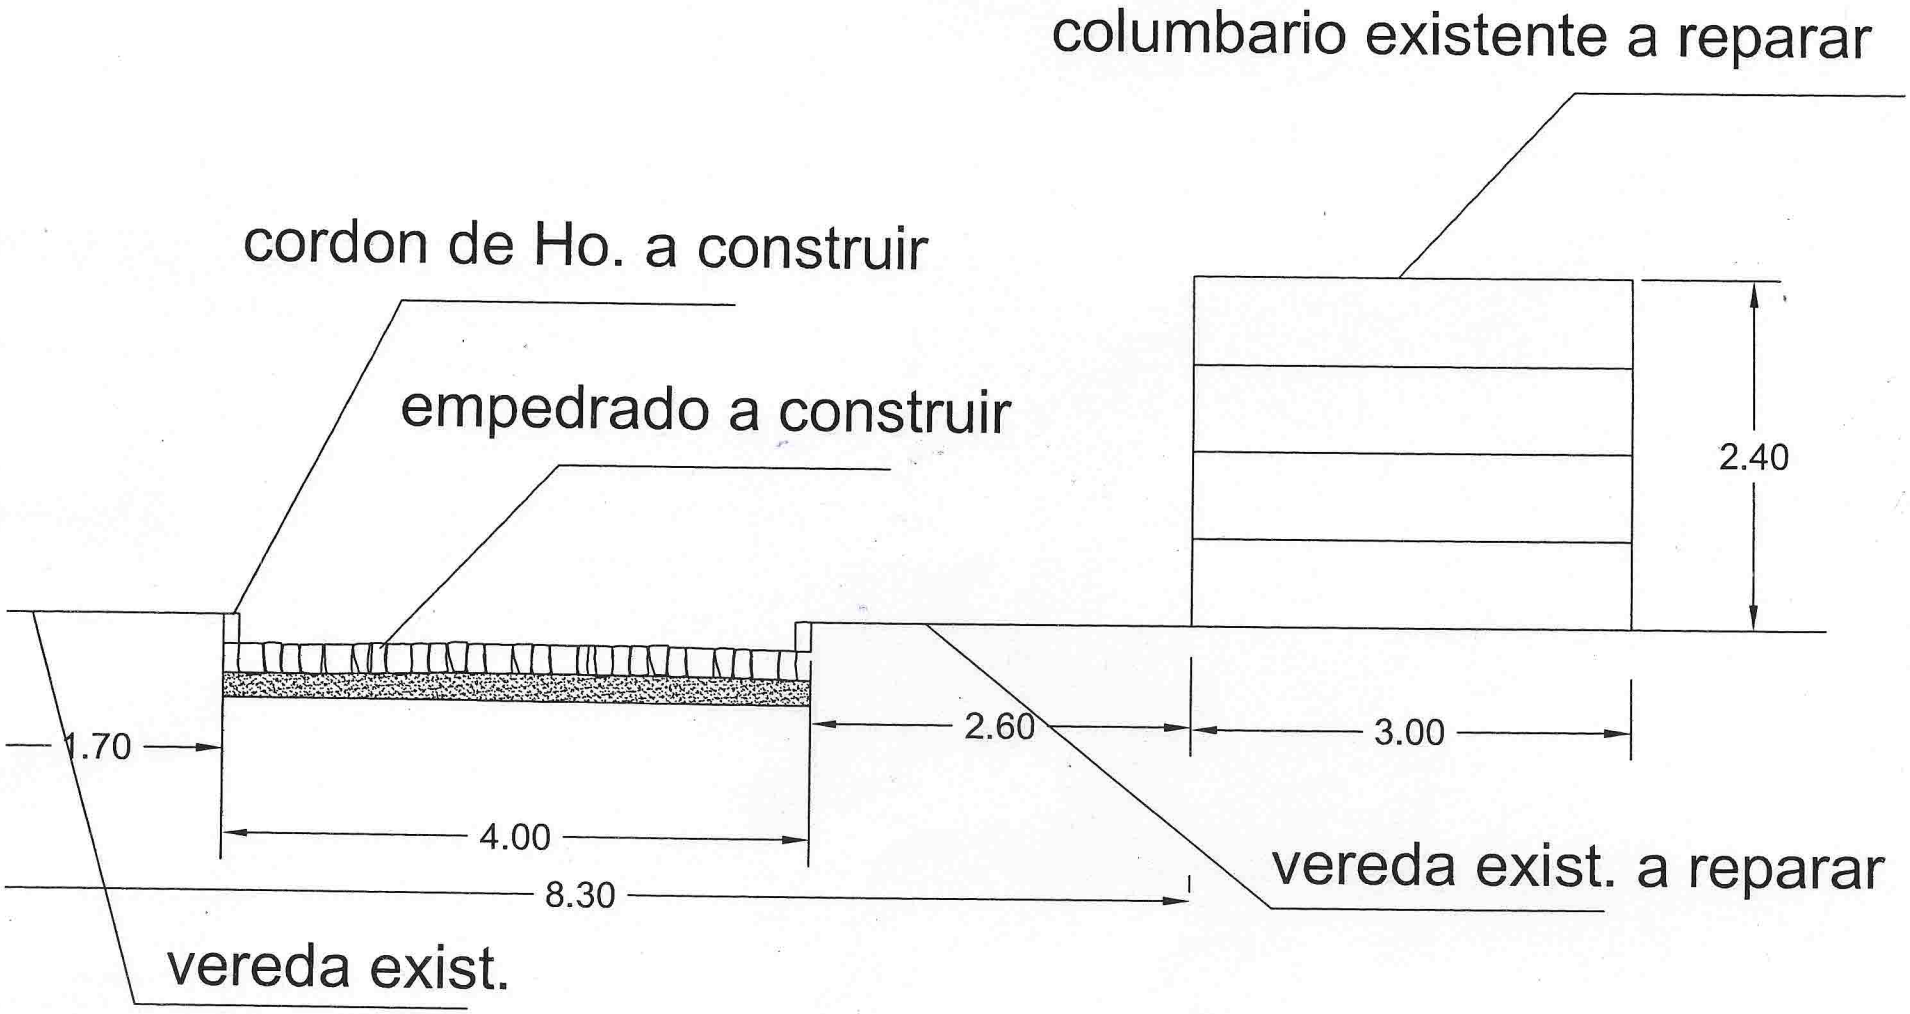

esquema de CORTE

esc. 1: 50

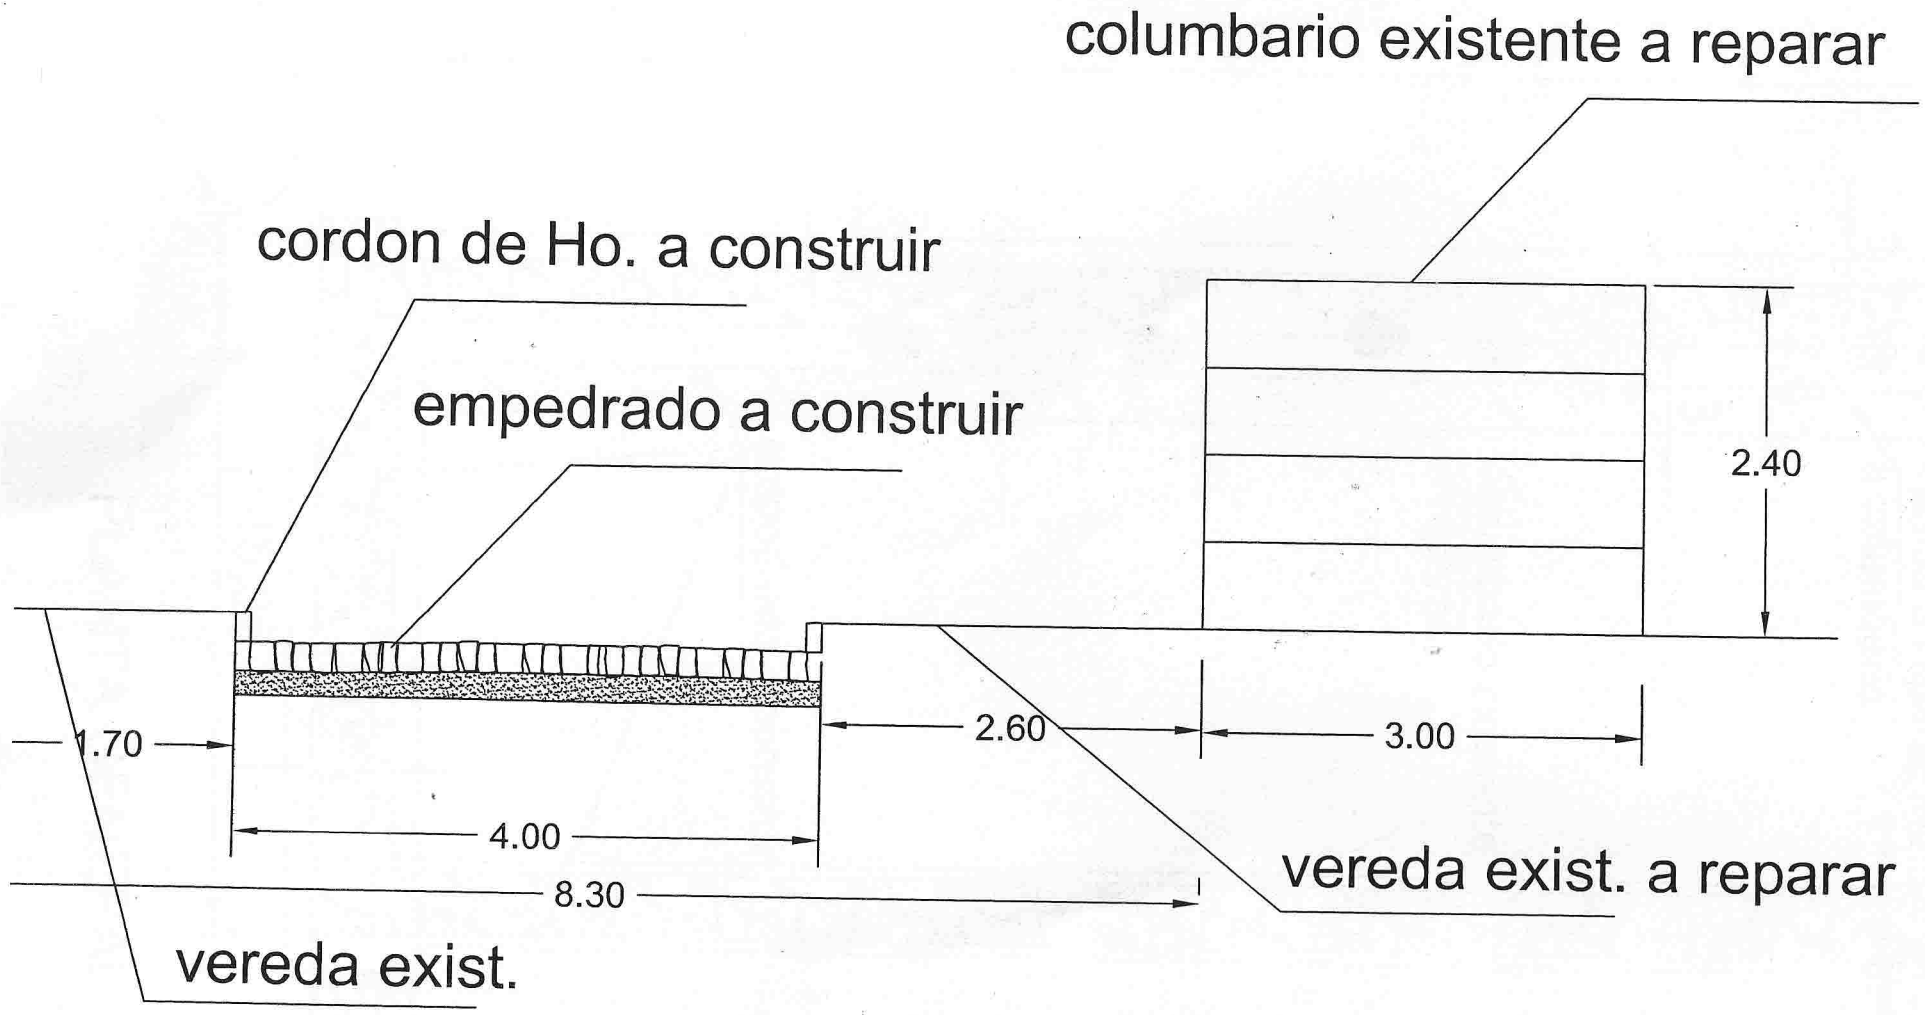

esquema de CORTE

esc. 1: 50

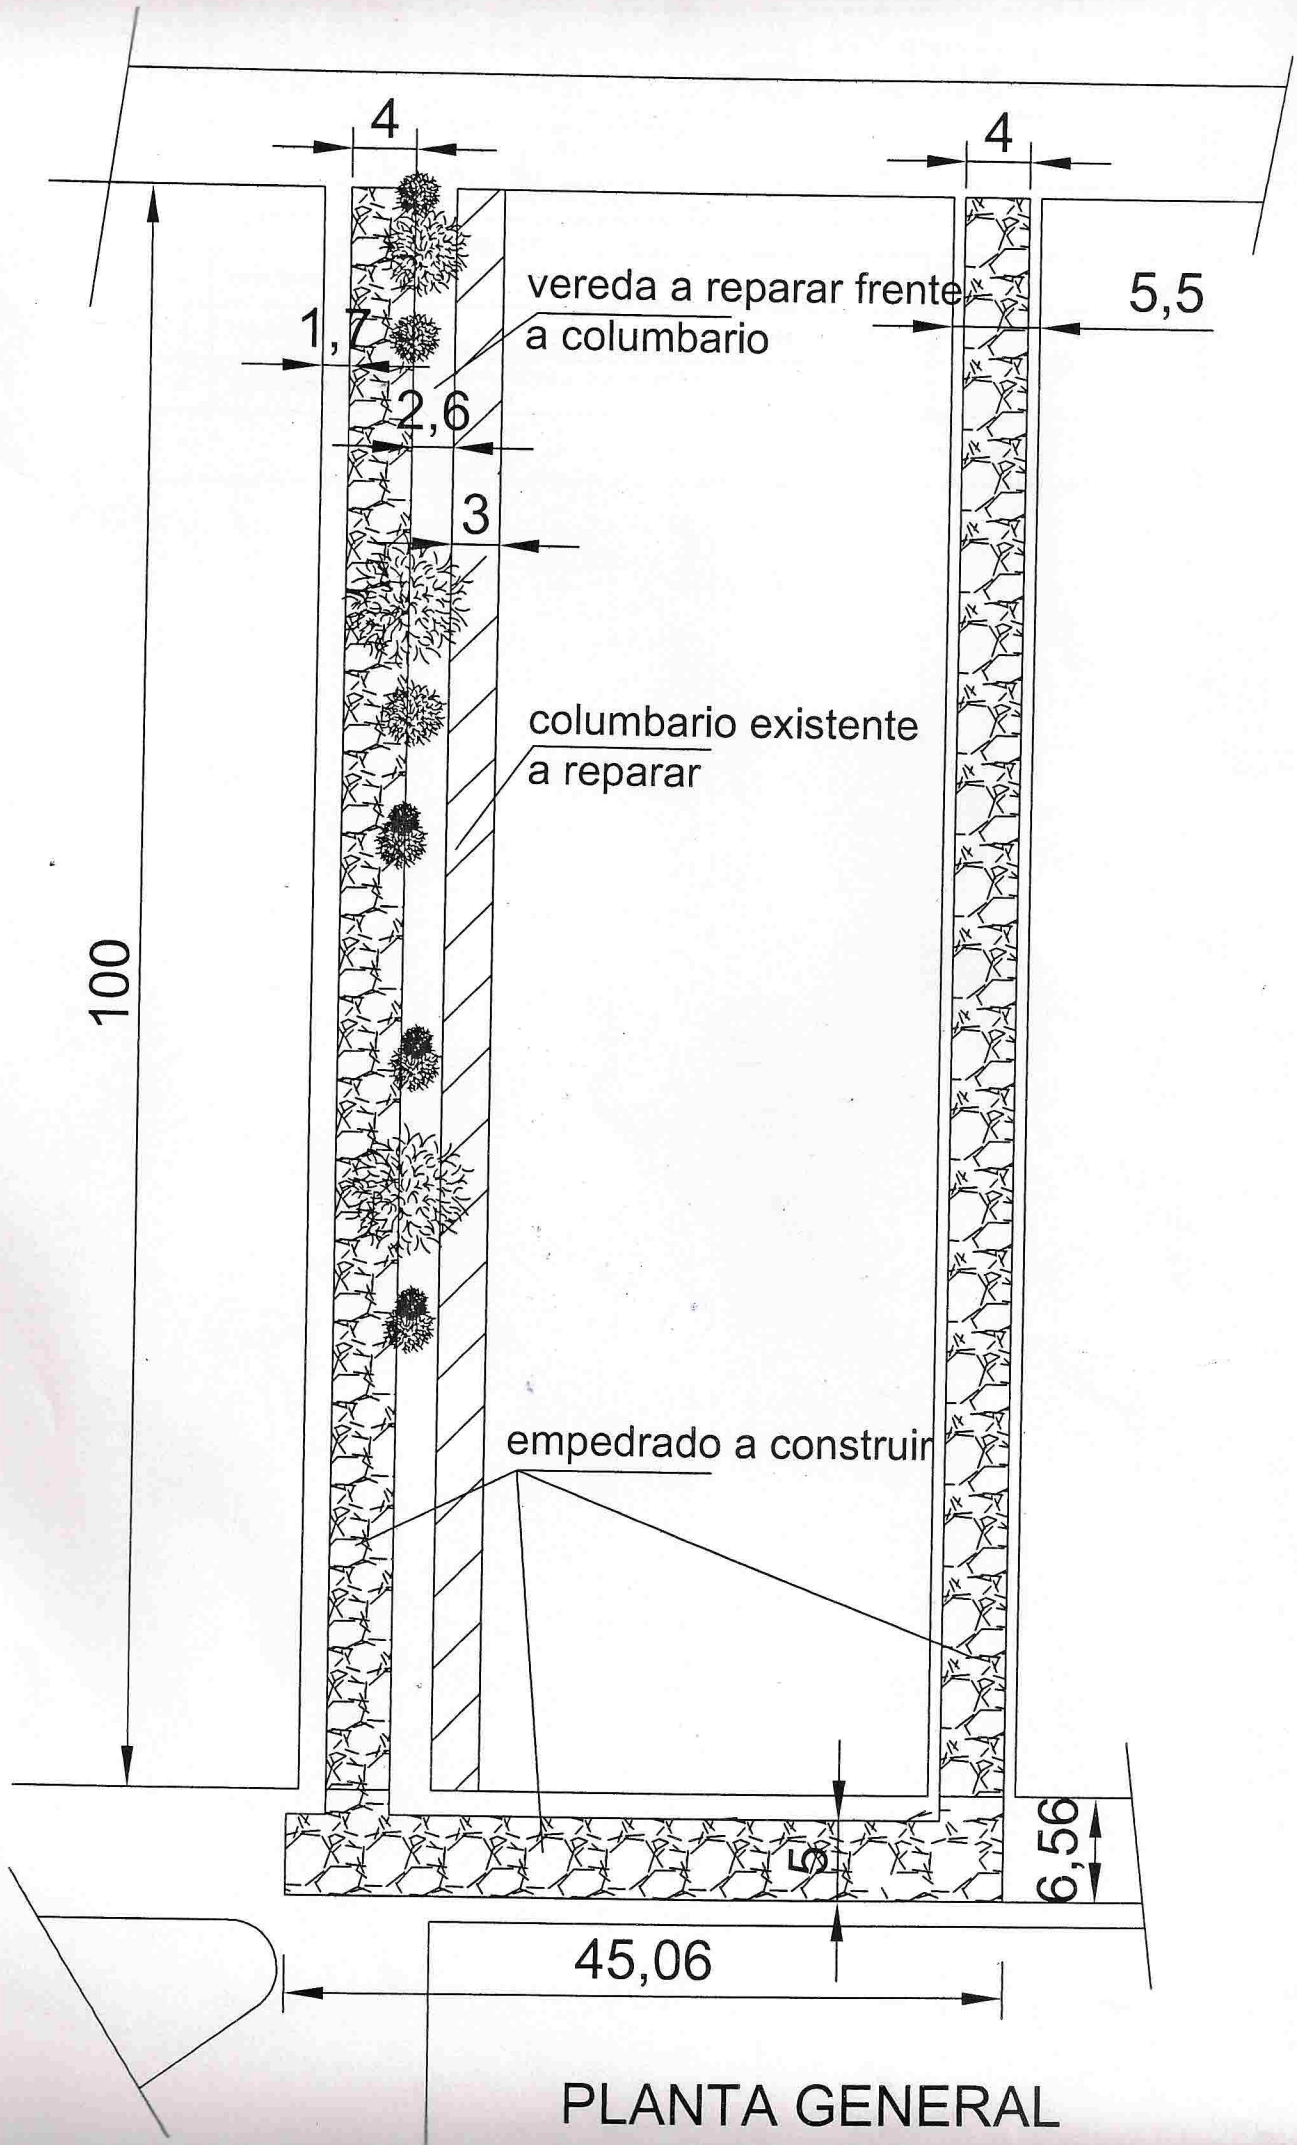

PLANTA GENERAL

PLANILLA DE COMPUTO METRICO

Fecha:_____

LCO Nº 17/2014___

1	2	3	4	5	6	7
Item	**Código de Catálogo***	**Descripción***	**Unidad de Medida***	**Cantidad***	**Precio unitario****	**Precio Total****
1	72131701-023	Desmantelar aislacion sobre techo existente, reparar bovedillas, construccion de aislacion con cotrapiso con pendiente y pintura asfaltica.	m2	300		
2	72131701-023	Desmantelar vereda existente en el frente del columbario y construccion de veredas con contrapisos y pisos de baldosones de Hº	m2	260		
3	72131701-020	Reparacion de revoques en paredes exteriores del columbario	m2	540		
4	72131701-009	Pintura exterior de todo el bloque del columbario.	m2	540		
5	72131701-002	Movimiento de tierra y construccion de empedrado con cordon lateral de Hº	m2	1050		
					Precio Total	0