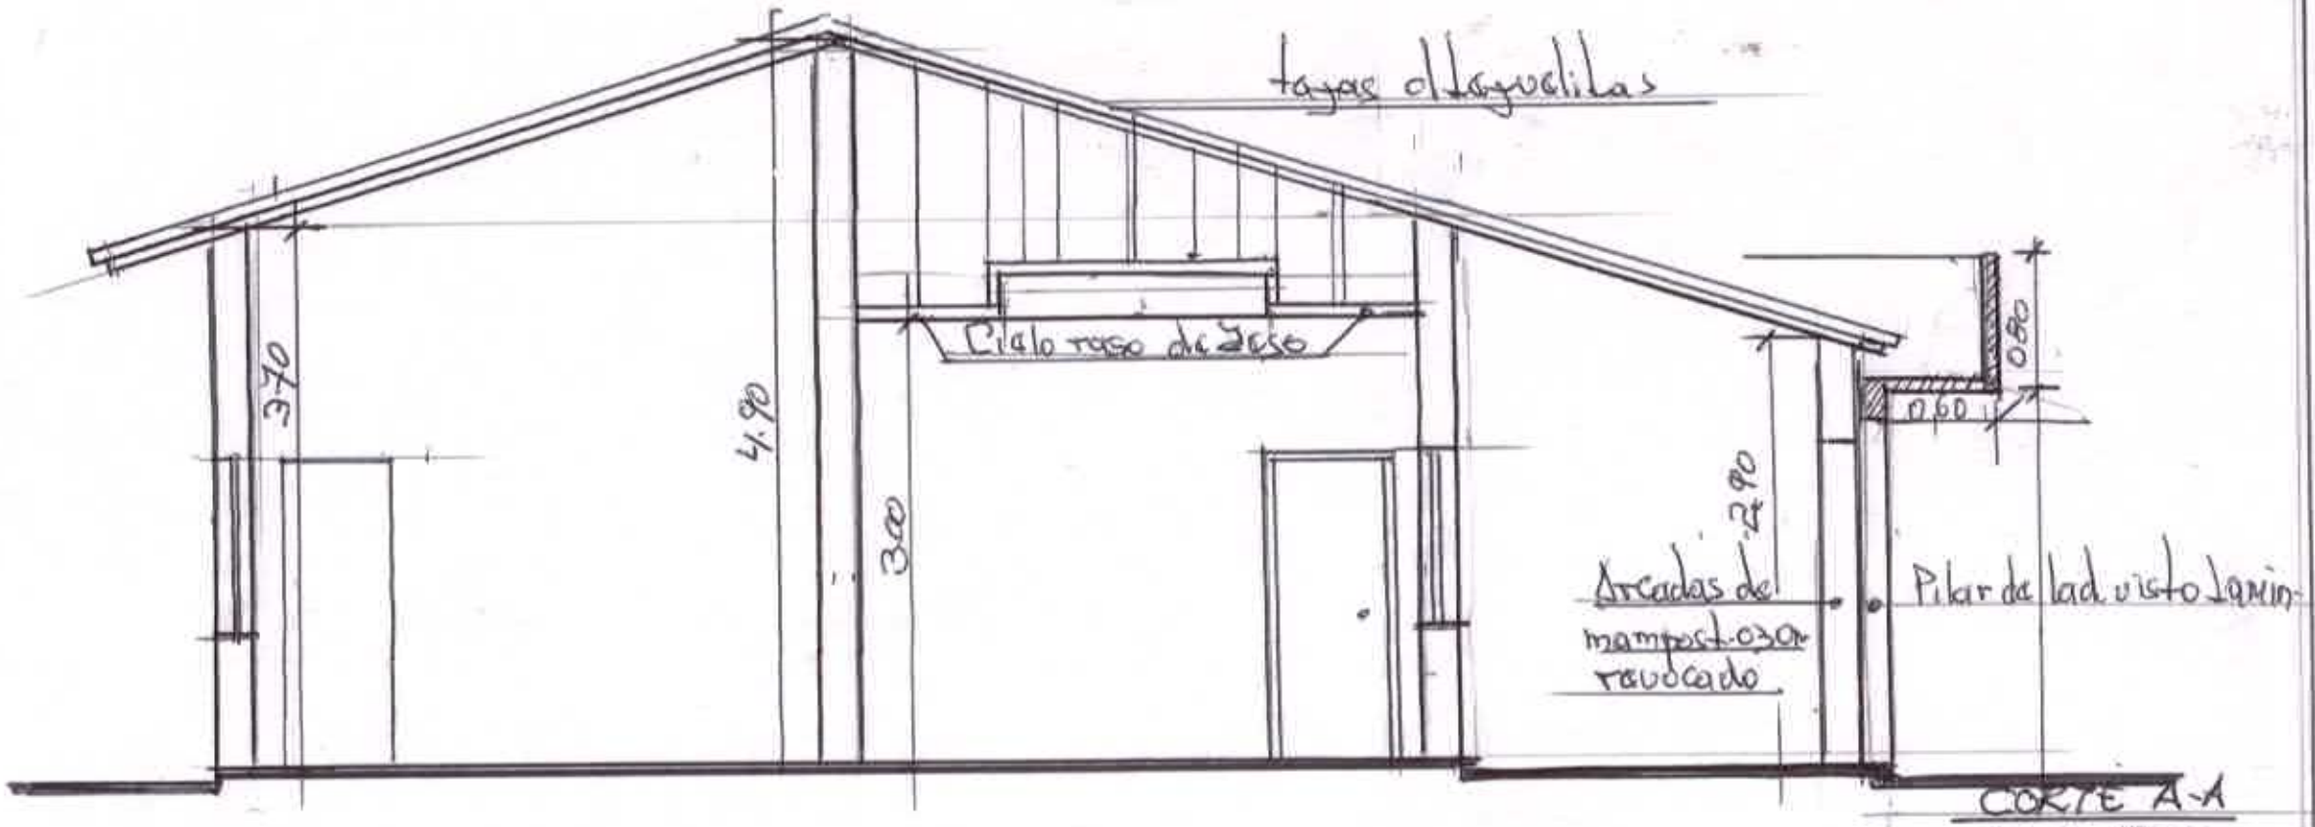

CORTE A-A
ESC. 1:50

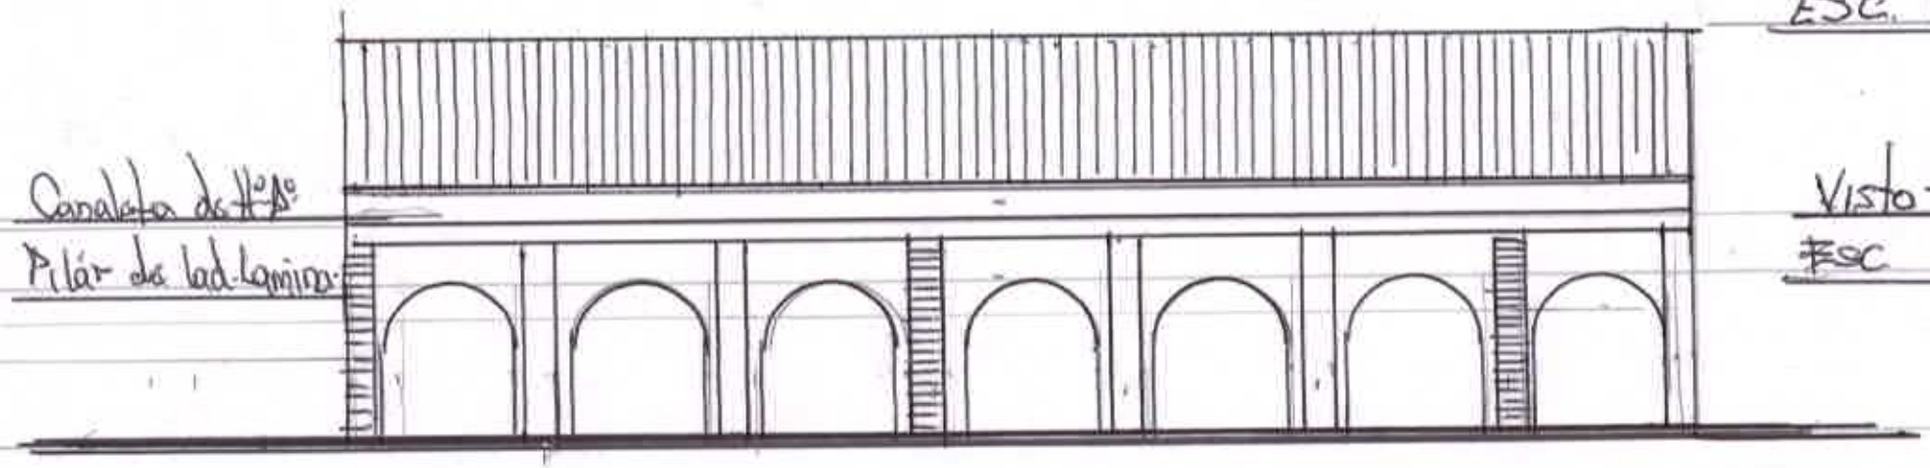

Visto frente
ESC 1:100

55 m² Arcadio

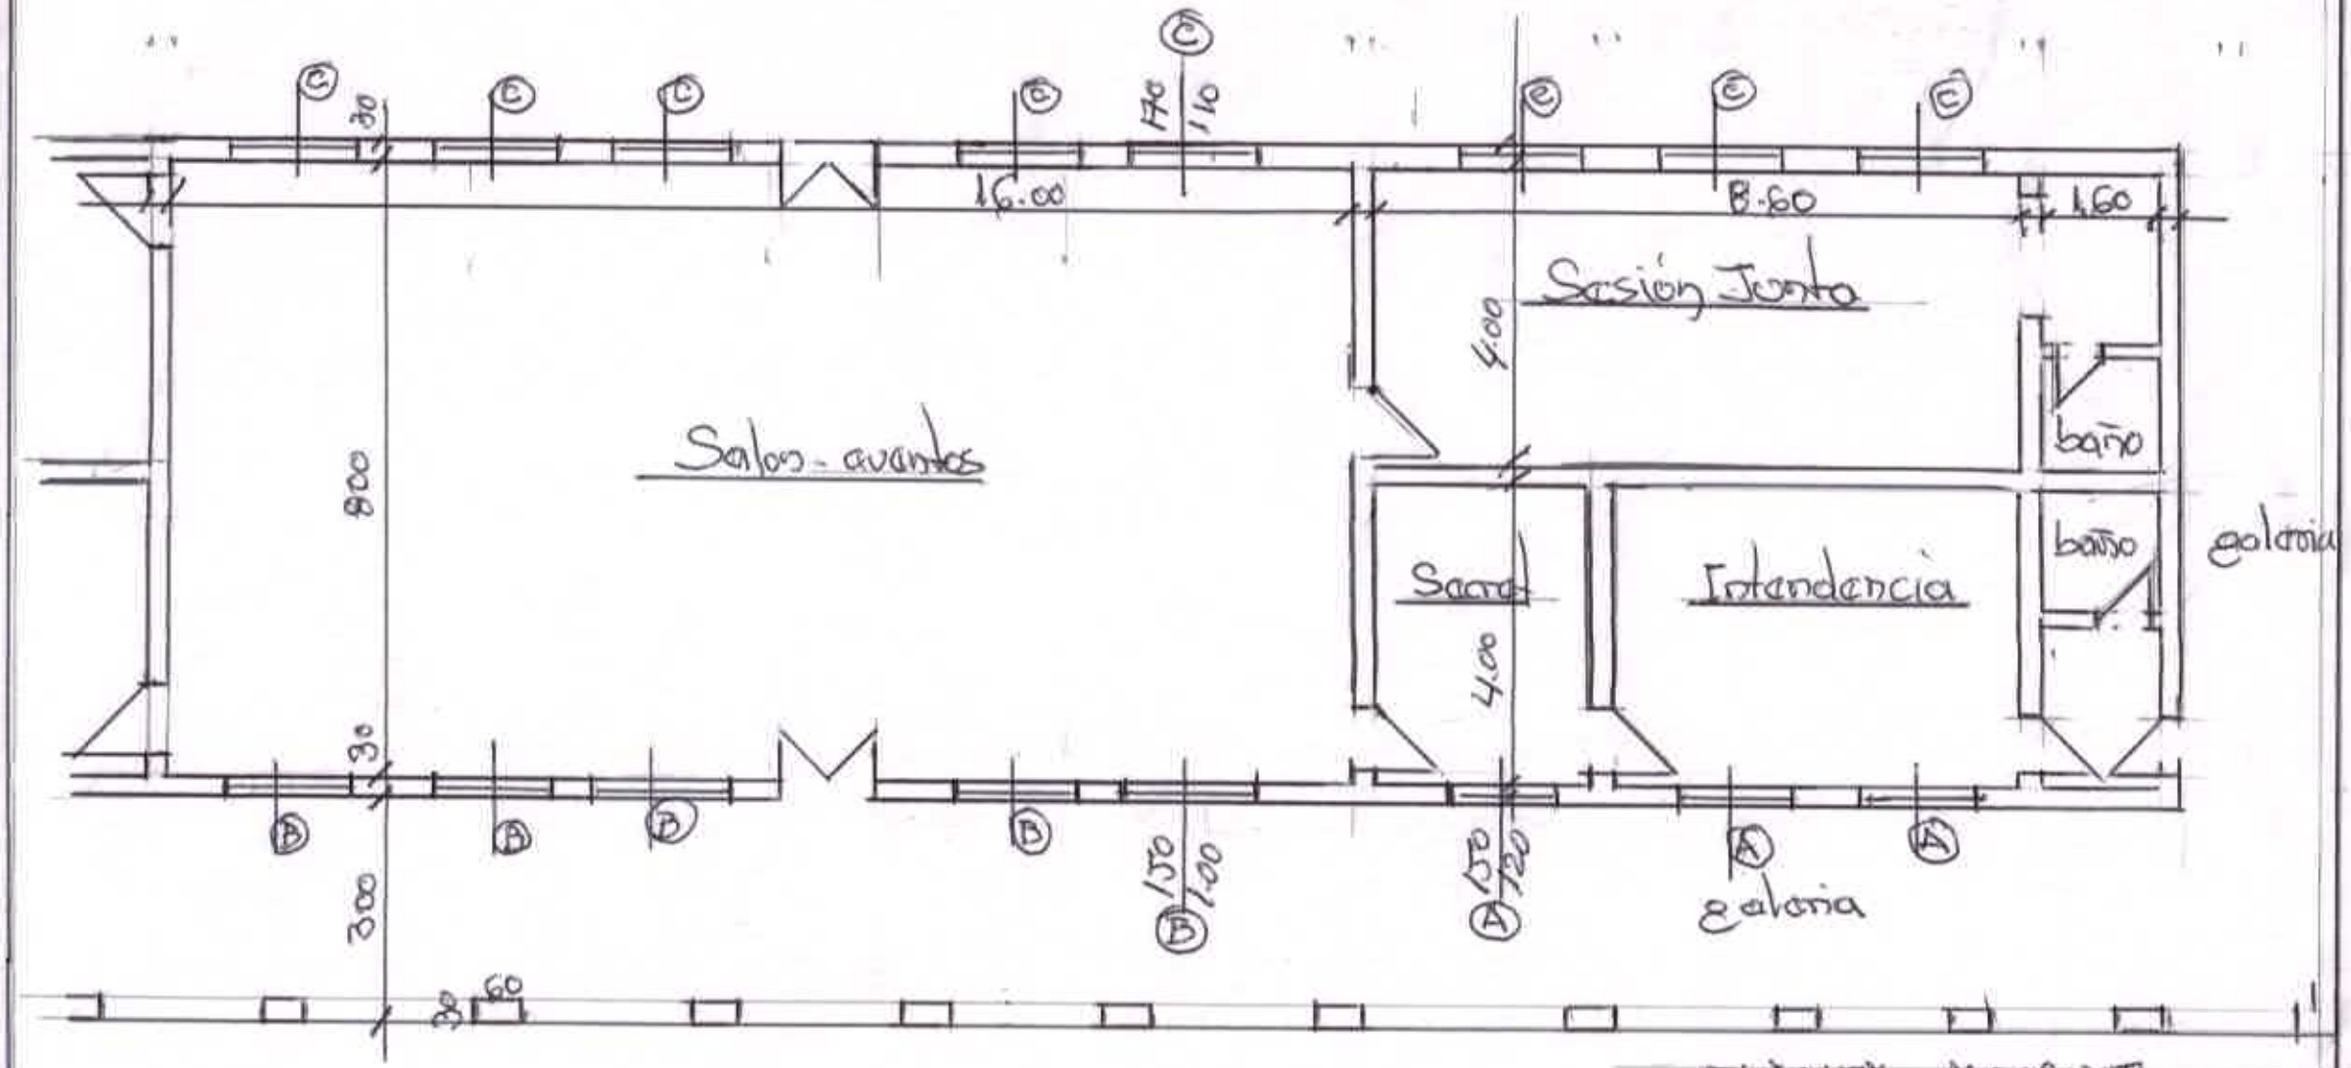

PLANTA - ARQUIT
ESC 1:100

MUNIC. DE GRAL E. AQUINO

REFACCIONES - VARIAS - PINTURA.