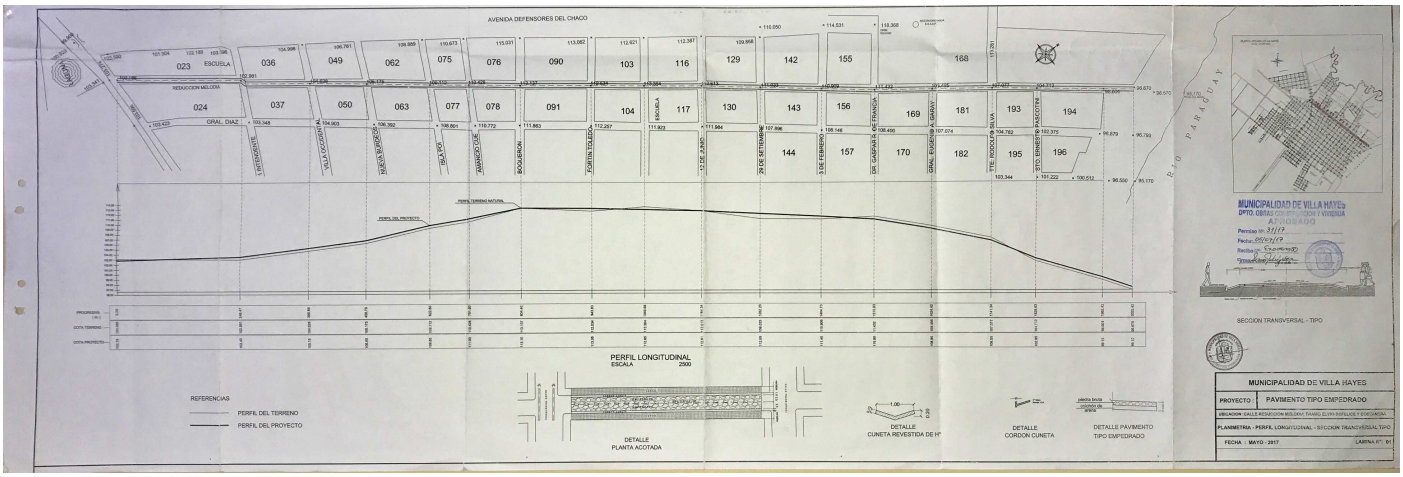
AVENIDA DEFENSORES DEL CHACO
023 ESCUELA
036
049
062
075
076
090
103
116
129
142
155
168
024
037
050
063
077
078
091
104
ESCUELA
117
130
143
156
169
181
193
194
144
157
170
182
195
196
REDUCCION MELODIA
GRAL. DIAZ
1 TENIENTE
VILLA LOCCERI
NUEVA ESPERANZA
ISLA CHA
AMADEO LUE
BOULEVAR
FORTIN TOLEDO
1 DE JUNIO
25 DE SETIEMBRE
3 DE FEBRERO
25 DE AGOSTO
GRAL. EUGENIO A. GARAY
TTE. RODOLFO SILVA
3TO. ENRIQUE PASCOTTI
RIO PARAGUAY
PERFIL TERRENO NATURAL
PERFIL DEL PROYECTO
PROGRESIVA (Km)
COTA TERRENO
COTA PROYECTO
PERFIL LONGITUDINAL
ESCALA 2500
REFERENCIAS
PERFIL DEL TERRENO
PERFIL DEL PROYECTO
DETALLE
PLANTA ACOTADA
DETALLE
CUNETA REVESTIDA DE Hº
DETALLE
CORDON CUNETA
DETALLE PAVIMENTO
TIPO EMPEDRADO
MUNICIPALIDAD DE VILLA HAYES
DPTO. OBRAS CONSTRUCCION Y VIVIENDA
APROBADO
Permiso Nº: 31/17
Fecha: 05/05/17
Firma:
SECCION TRANSVERSAL - TIPO
MUNICIPALIDAD DE VILLA HAYES
PROYECTO : PAVIMENTO TIPO EMPEDRADO
UBICACION: CALLE REDUCCION MELODIA ENTRE ELVIO REFOLLO Y DOS CUNETAS
PLANIMETRIA - PERFIL LONGITUDINAL - SECCION TRANSVERSAL TIPO
FECHA : MAYO - 2017
LAMINA Nº: 01