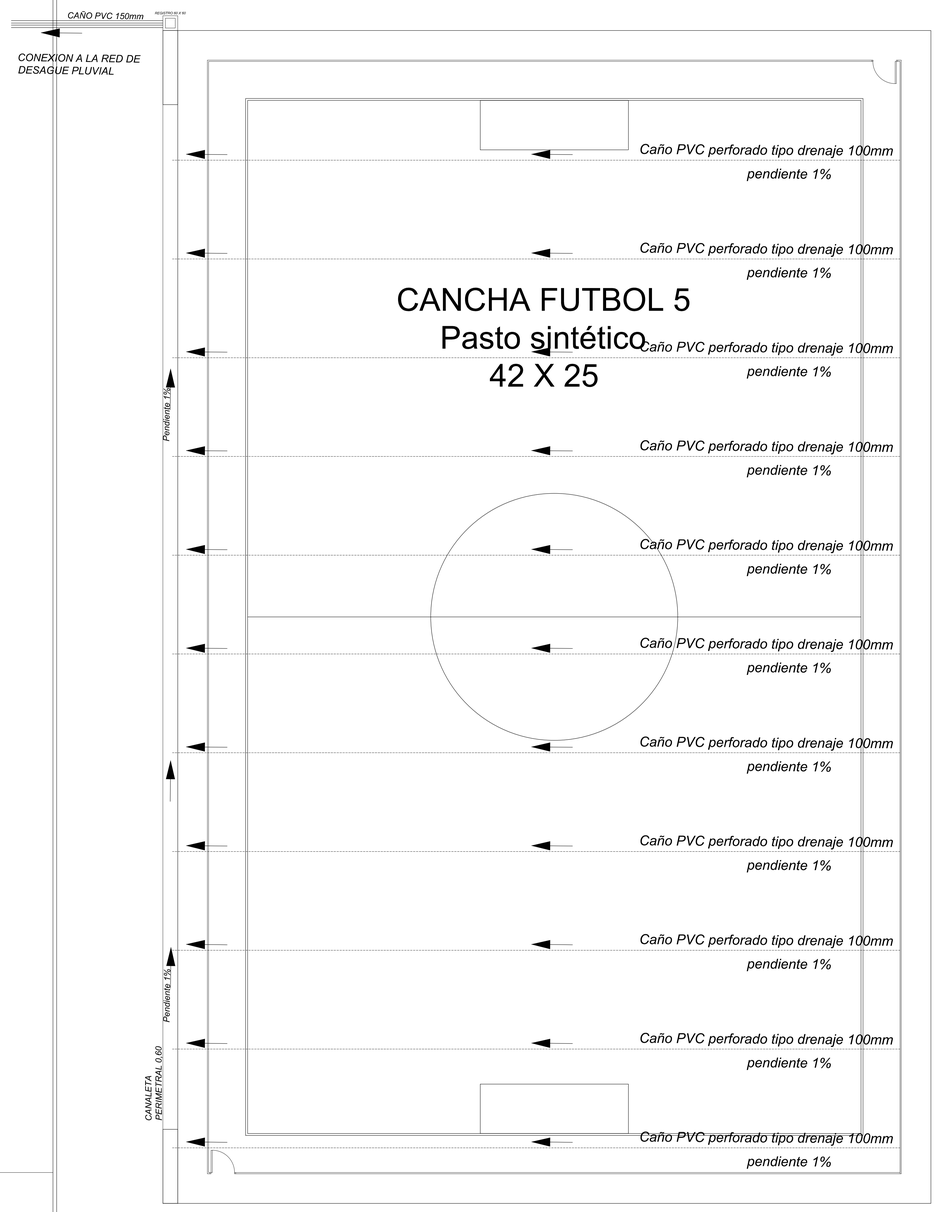

P´LANTA - DESAGUE DE CANCHA
ESC: 1/125

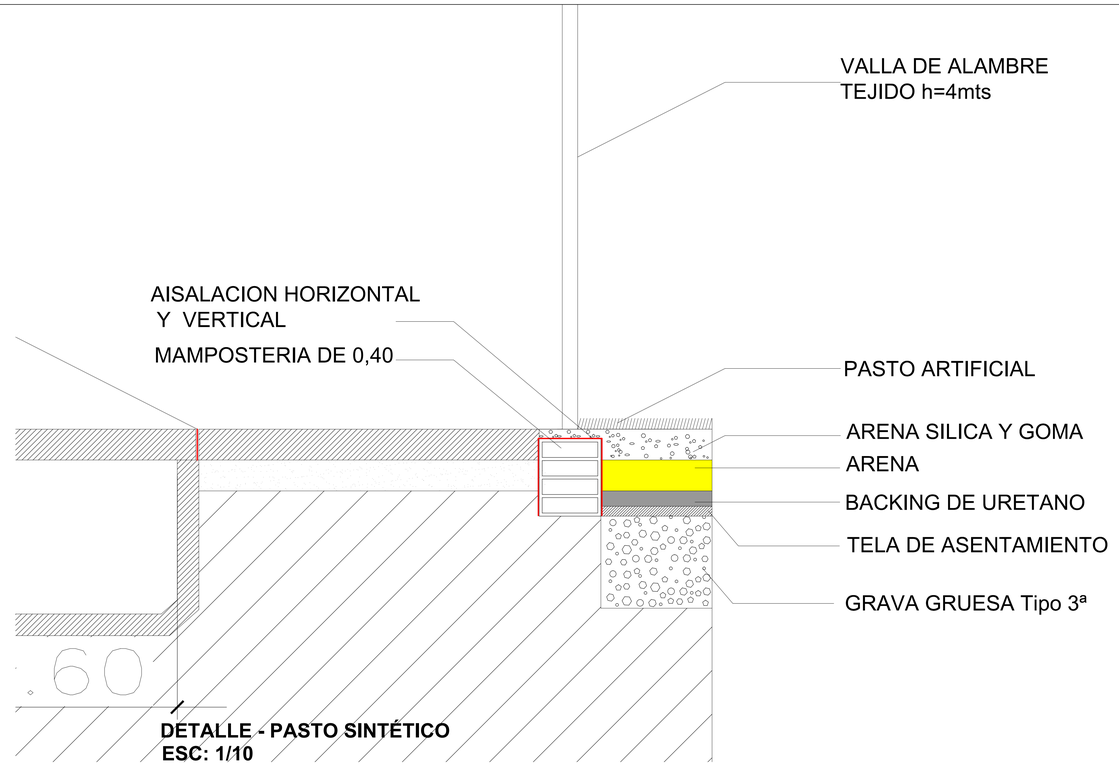

DETALLE - PASTO SINTÉTICO
ESC: 1/10

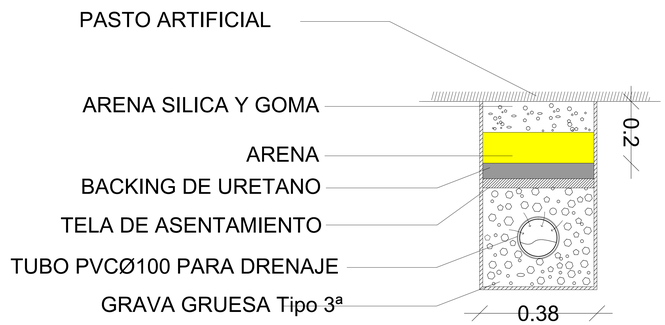

DETALLE - DESAGUE CANCHA SINTETICA
ESC: 1/10

SECRETARIA NACIONAL DE DEPORTES

DISEÑO FINAL DE ARQUITECTURA

OBS: LOS NIVELES, UBICACIONES Y COTAS INDICADOS EN PLANOS SERAN VERIFICADOS EN OBRA, CON AUTORIZACION DE LA FISCALIZACION.

REPÚBLICA DEL PARAGUAY

SECRETARIA NACIONAL DE DEPORTES

LICITACION PUBLICA NACIONAL PARA LA CONSTRUCCION DEL COMPLEJO DEPORTIVO DE LA CIUDAD DE HORQUETA

CANCHA DE FUTBOL SINTÉTICA

PLANTA DESAGUE DE CANCHA Y DETALLES

ESCALA : 1 / 125
ESCALA : 1 / 10

FECHA: AGO 2014

LÁMINA: AI06