OBRA: PROYECTO MUNICIPALIDAD DE JOSE FELIX LOPEZ

UBICACION:

PROPIETARIO:

DOMICILIO:

PROFESIONAL: ARQ BALBINA DE CACERES PAT

DOMICILIO: CALLE WILLIAM RICHARDSON 807 C/ MAYAS

SUP DEL TERRENO SUP A CONSTRUIR 384,00m2

CTA CTE CTRAL Nº

Propietario Profesional

PLANTA DE ARQUITECTURA ACOTADA Esc 1/50

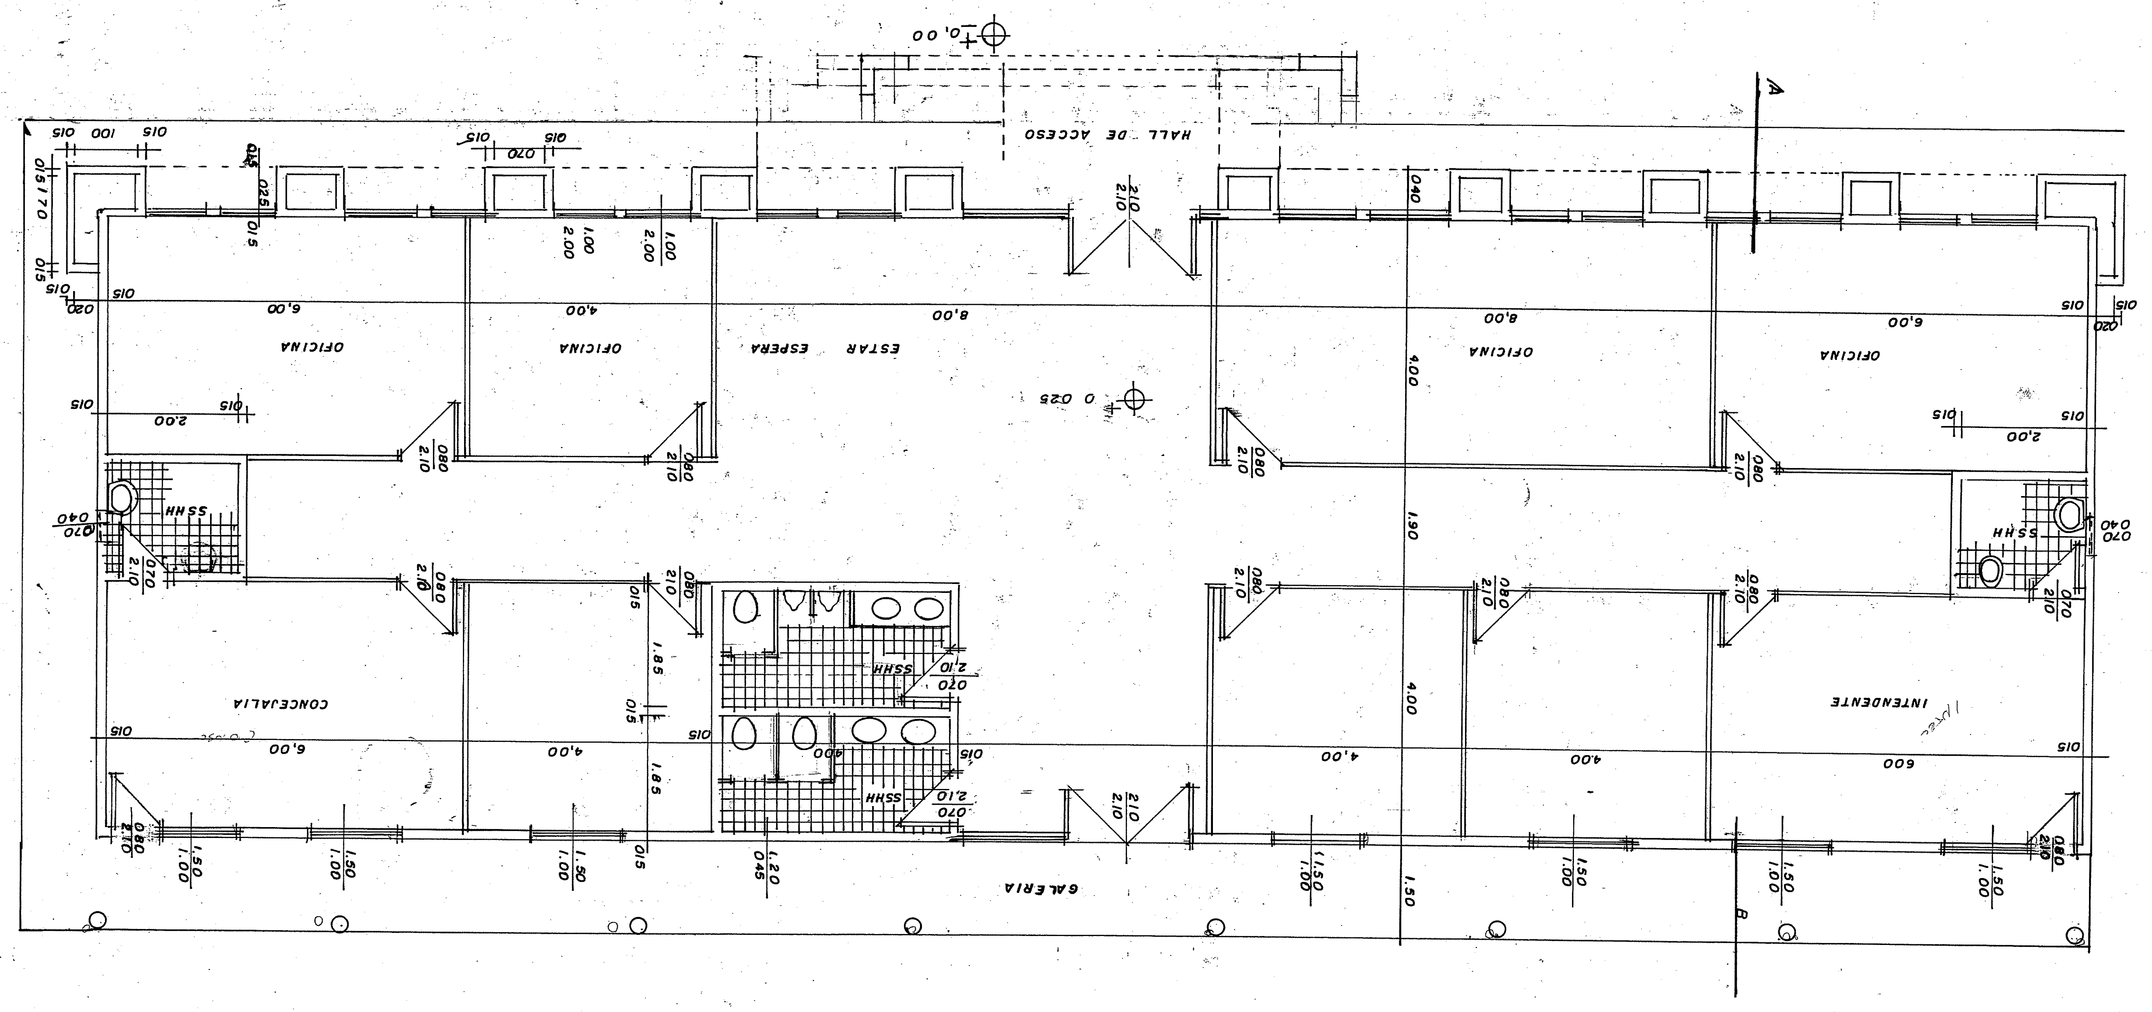

FACHADA PRINCIPAL Esc 1/50

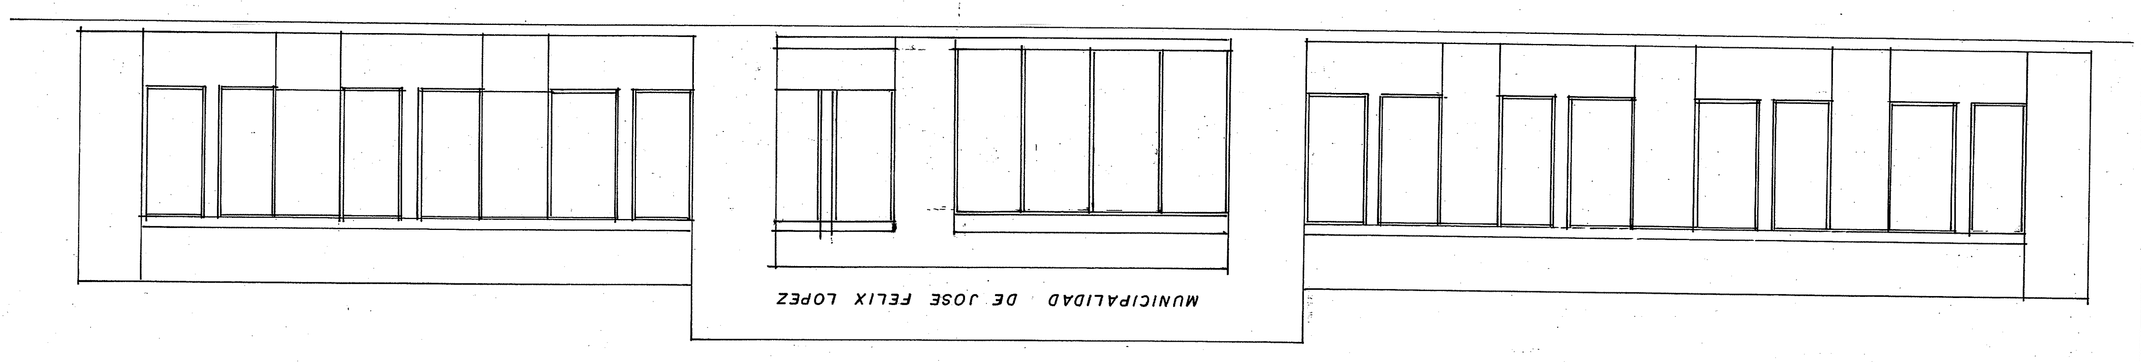

PLANTA DE UBICACION Esc 1/500

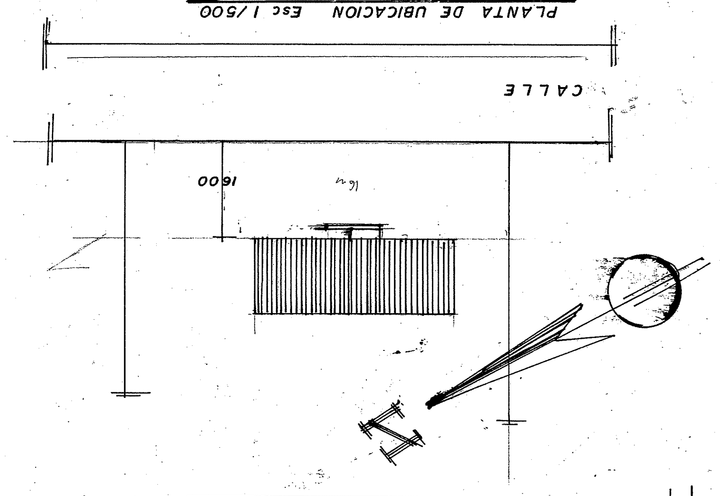
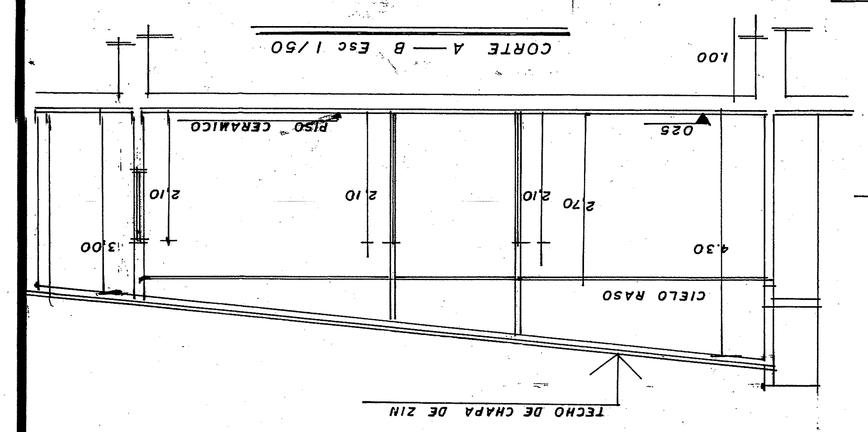
CORTE A — B Esc 1/50