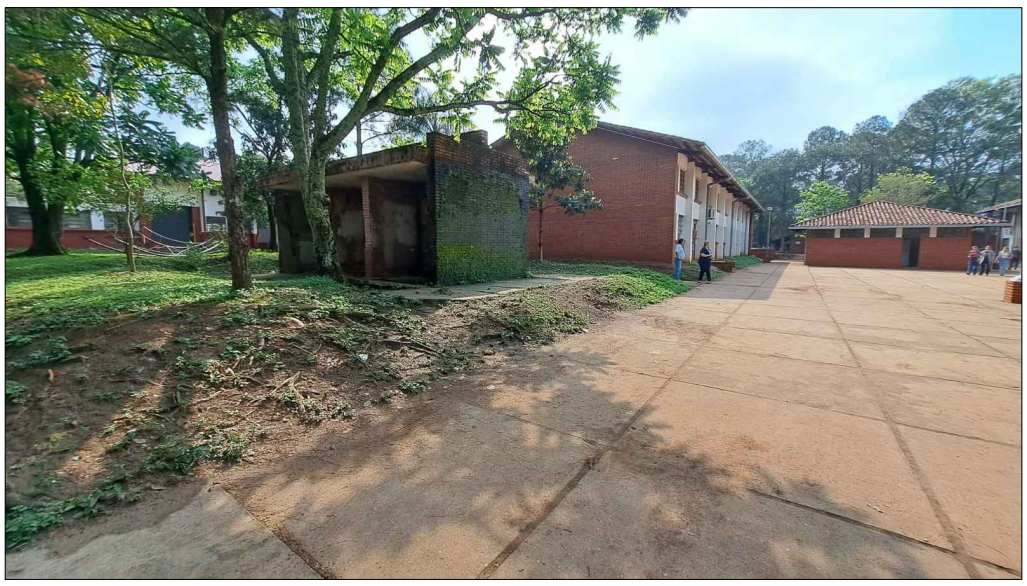

FOTOS DEL RELEVAMIENTO

Itapúa Tavusuo
Gobernación de Itapúa

JAVIER PEREIRA
GOBERNADOR DE ITAPÚA

ITAPÚA

Obra: Construcción de 3 Aulas con Galería

Beneficiario: Colegio Técnico Nacional y Centro de Entrenamiento Vocacional de Encarnación - Arq. Raúl María Benítez Perdomo.

Distrito: Encarnación.

Proyecto: Secretaria de Obras Públicas

Ing. Fernando Oreggioni
Secretaria de Obras - Gob. de Itapúa
Matrícula MOPC 923

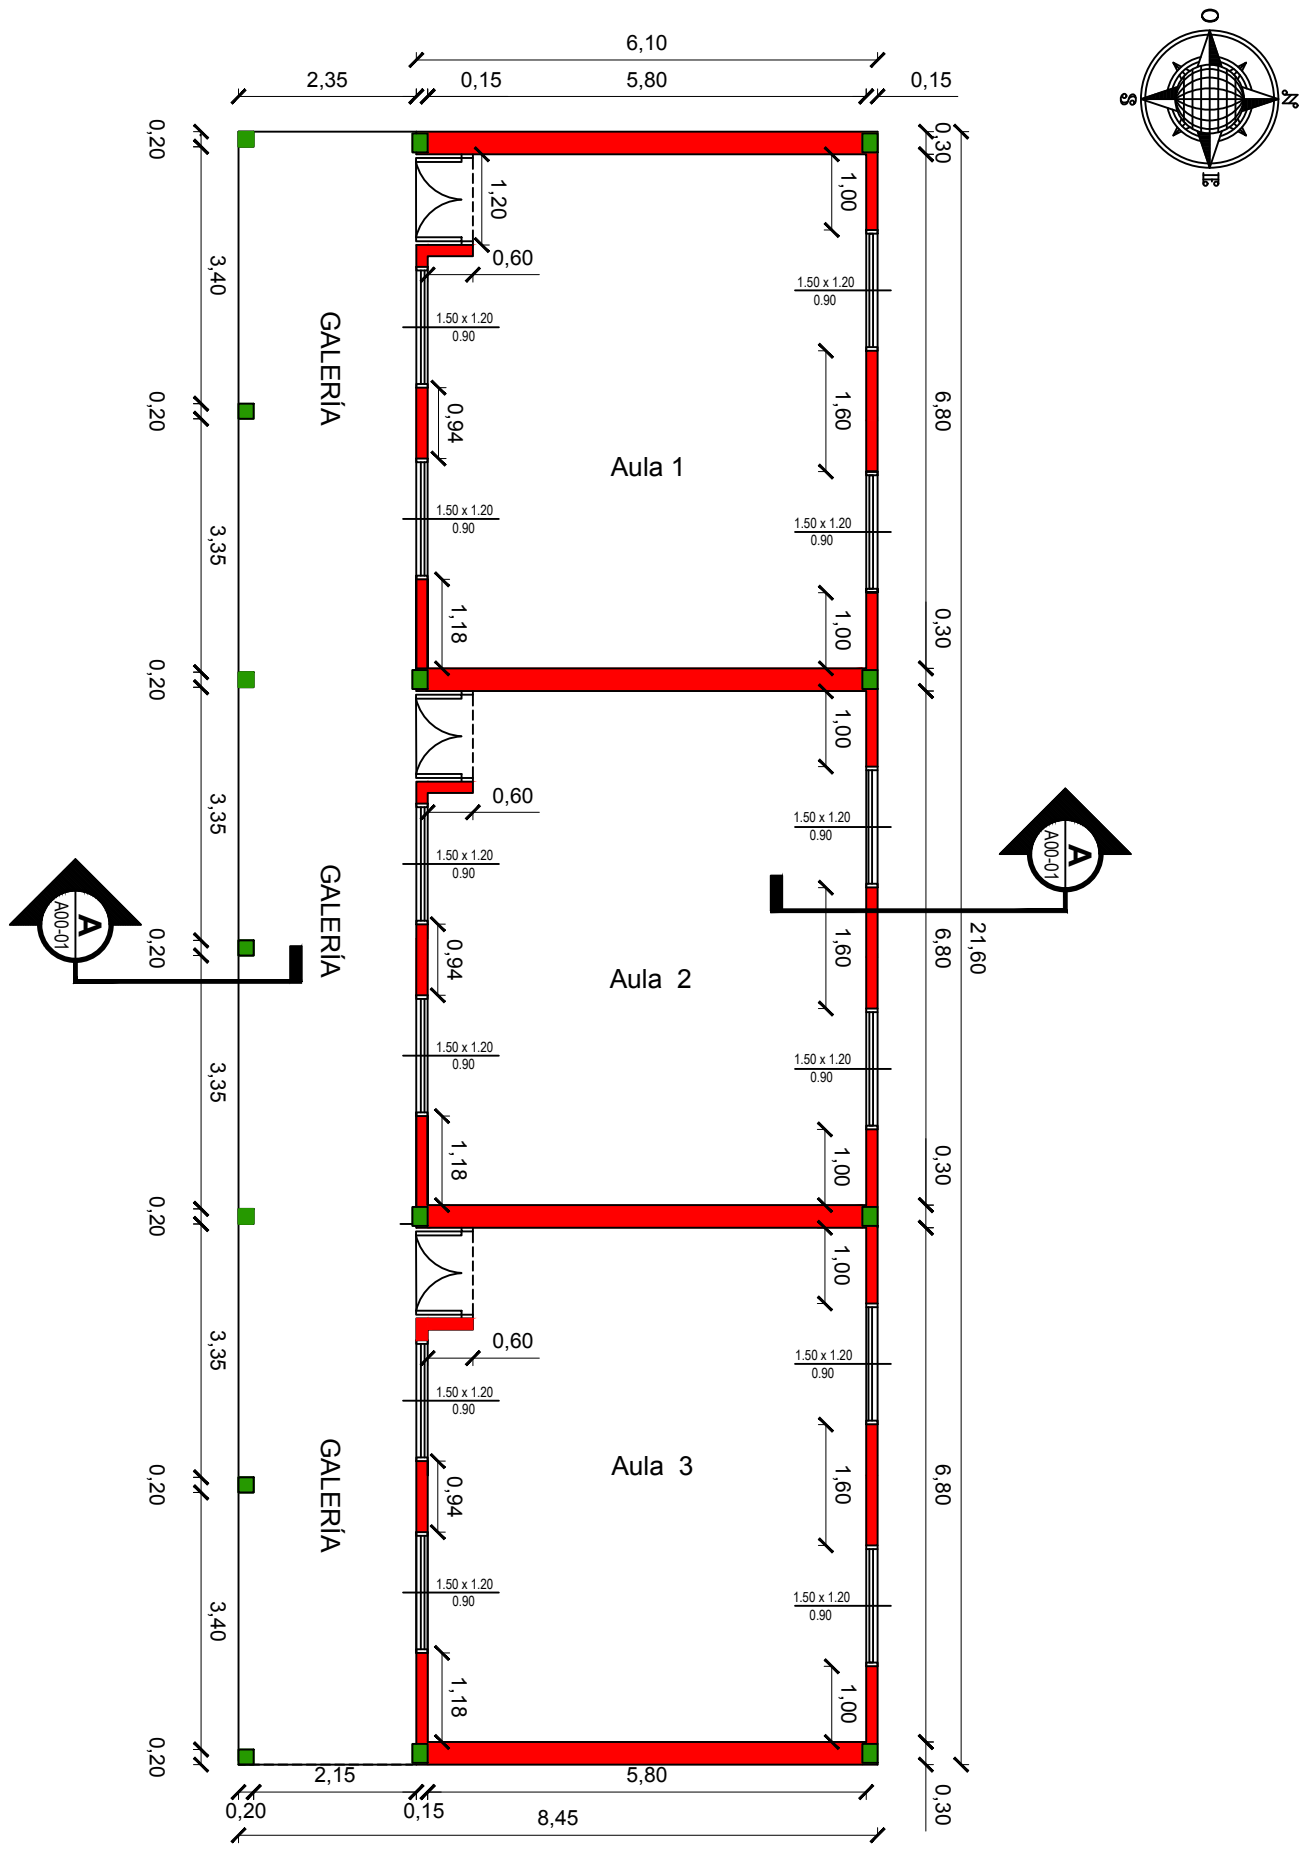

PLANTA ACOTADA

escala 1 / 100

Itapúa Tavusuo
Gobernación de Itapúa

JAVIER PEREIRA
GOBERNADOR DE ITAPÚA

ITAPÚA

Obra: Construcción de 3 Aulas con Galería

Beneficiario: Colegio Técnico Nacional y Centro de Entrenamiento Vocacional de Encarnación - Arq. Raúl María Benítez Perdomo.

Distrito: Encarnación.

Proyecto: Secretaria de Obras Públicas

Ing. Fernando Oreggioni
Secretaria de Obras- Gob. de Itapúa
Matrícula MOPC 923

Implantación
sin escala

Itapúa Tavusuo
Gobernación de Itapúa

JAVIER PEREIRA
GOBERNADOR DE ITAPÚA

ITAPÚA

Obra: Construcción de 3 Aulas con Galería

Beneficiario: Colegio Técnico Nacional y Centro de Entrenamiento Vocacional de Encarnación - Arq. Raúl María Benítez Perdomo.

Distrito: Encarnación.

Proyecto: Secretaria de Obras Públicas

Ing. Fernando Oreggioni
Secretaria de Obras. Gob. de Itapúa
Matricula MOPC 923

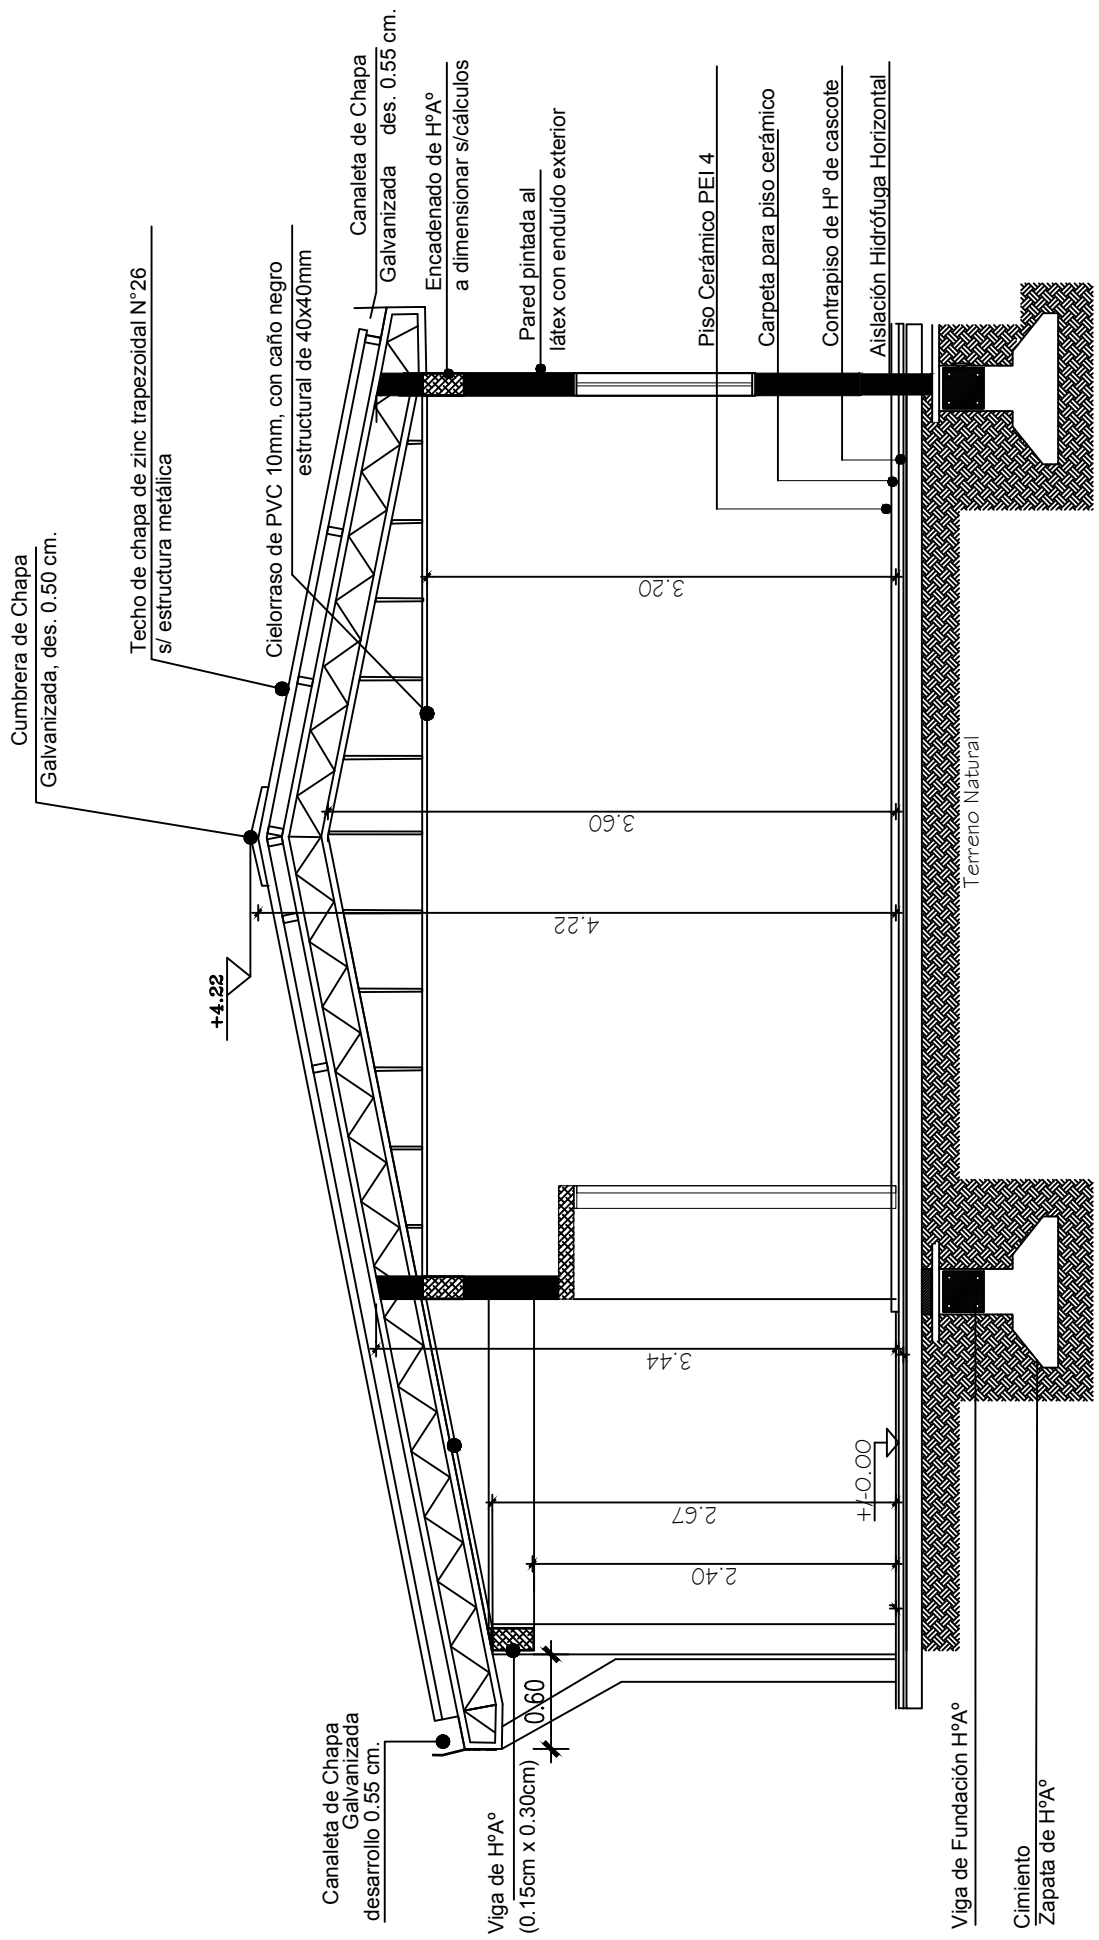

CORTE A - A
escala 1 / 50

Itapúa Tavusuo
Gobernación de Itapúa

JAVIER PEREIRA
GOBERNADOR DE ITAPÚA

ITAPÚA

Obra: Construcción de 3 Aulas con Galería

Beneficiario: Colegio Técnico Nacional y Centro de Entrenamiento Vocacional de Encarnación - Arq. Raúl María Benítez Perdomo.

Distrito: Encarnación.

Proyecto: Secretaria de Obras Públicas

Ing. Fernando Oreggioni
Secretaria de Obras- Gob. de Itapúa
Matrícula MOPC 923

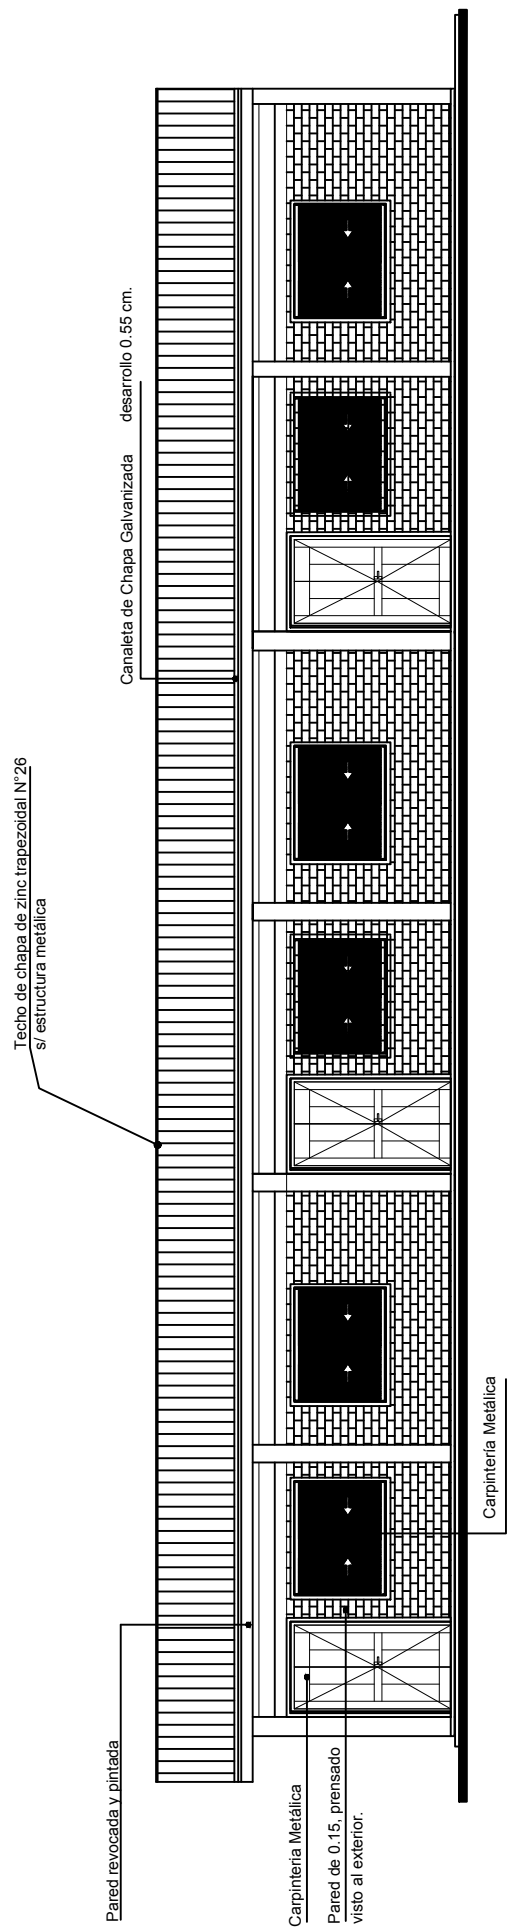

FACHADA

sin escala

Itapúa Tavusuo
Gobernación de Itapúa

JAVIER PEREIRA
GOBERNADOR DE ITAPÚA

ITAPÚA

Obra: Construcción de 3 Aulas con Galería

Beneficiario: Colegio Técnico Nacional y Centro de Entrenamiento Vocacional de Encarnación - Arq. Raúl María Benítez Perdomo.

Distrito: Encarnación.

Proyecto: Secretaria de Obras Públicas

Ing. Fernando Oreggioni
Secretaria de Obras- Gob. de Itapúa
Matrícula MOPC 923