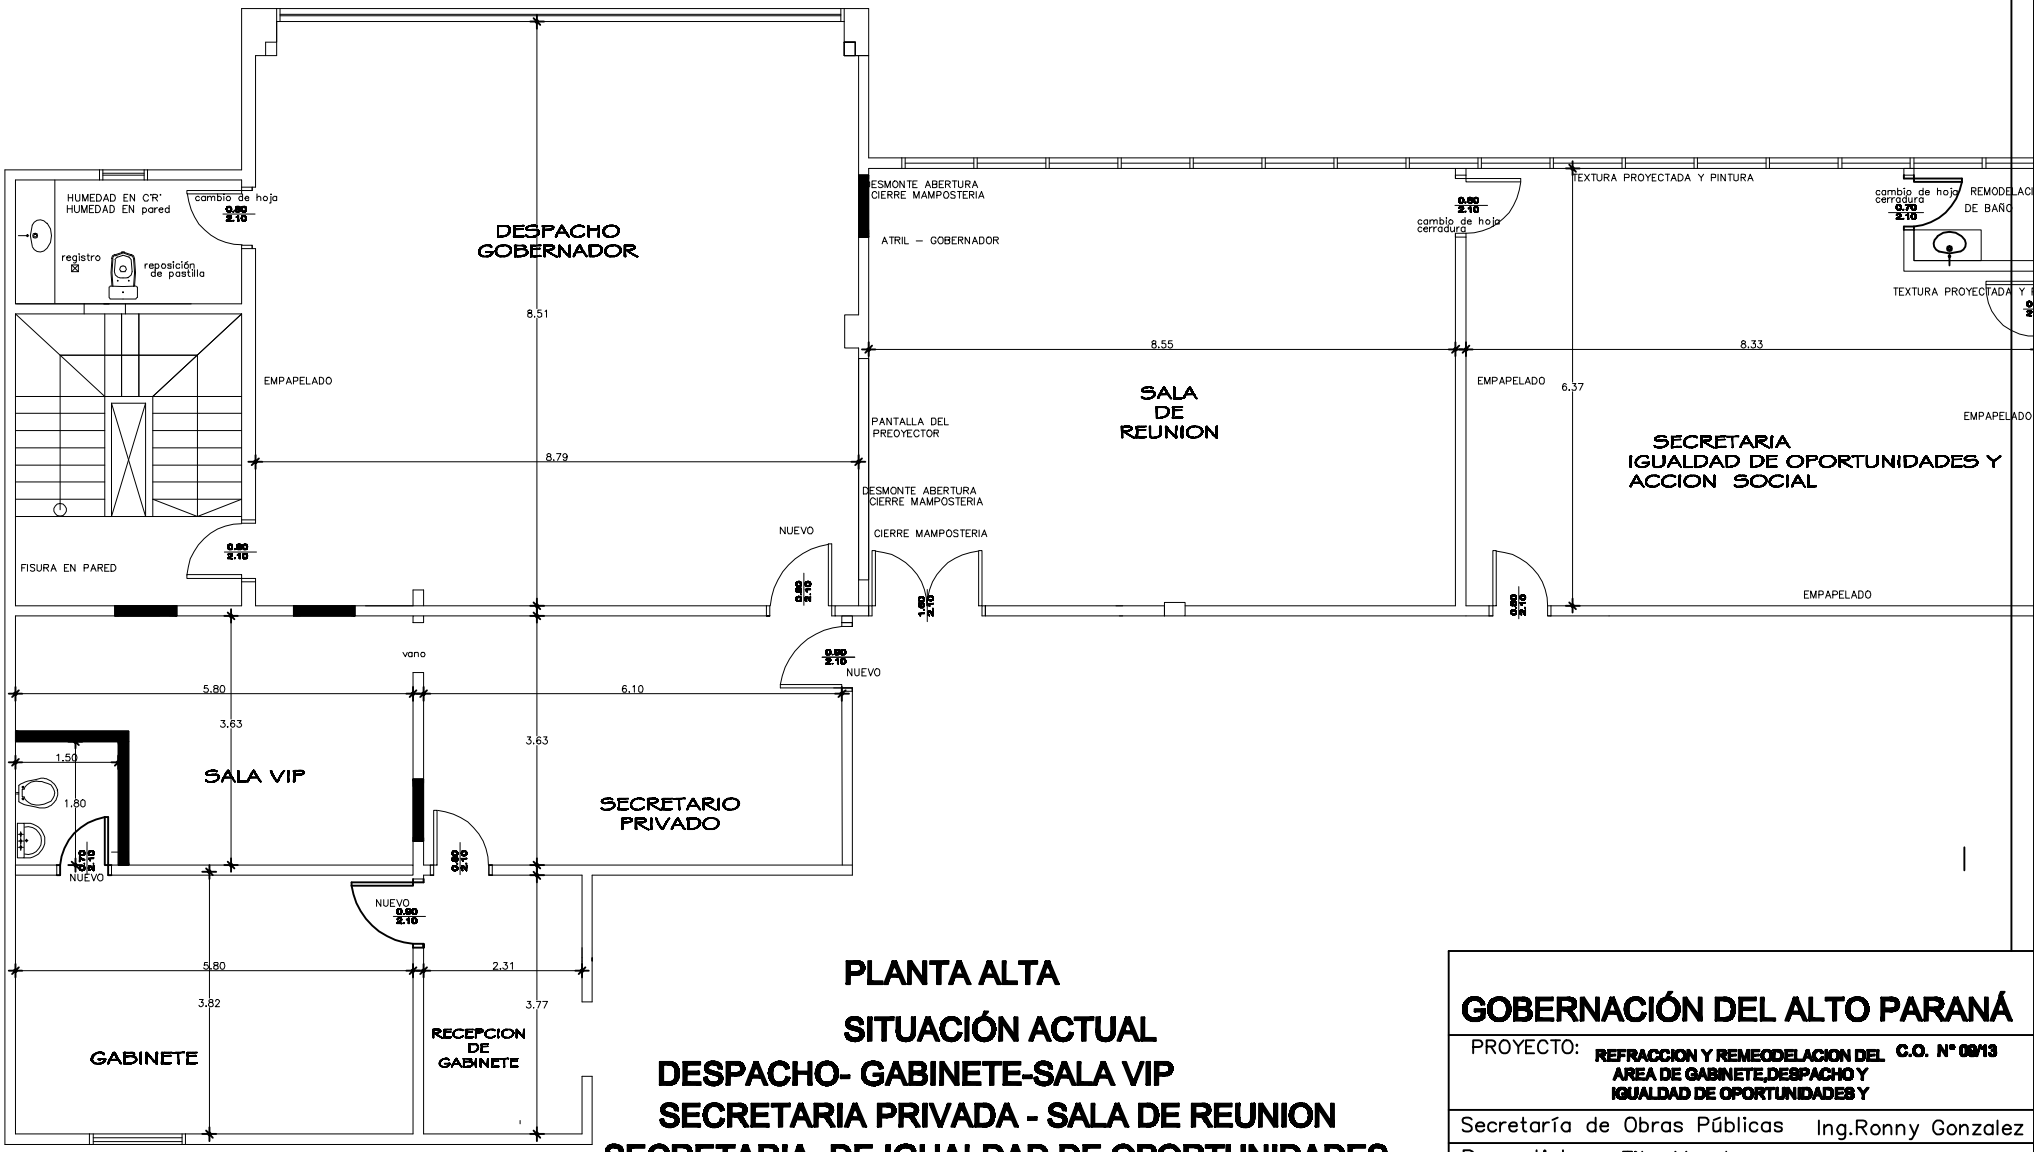

PLANTA ALTA

SITUACIÓN ACTUAL

DESPACHO- GABINETE-SALA VIP
SECRETARIA PRIVADA - SALA DE REUNION
SECRETARIA DE IGUALDAD DE OPORTUNIDADES
Y ACCION SOCIAL

GOBERNACIÓN DEL ALTO PARANÁ

PROYECTO:	REFRACCION Y REMEODELACION DEL AREA DE GABINETE,DESPACHO Y IGUALDAD DE OPORTUNIDADES Y	C.O. N° 09/13	
Secretaría de Obras Públicas	Ing.Ronny Gonzalez		
Proyectista : Tito Moral			
Empresa :			
FECHA	febrero 2014	**ESCALA**	**INDICADA**

V.B. Jefe Div. Proyectista