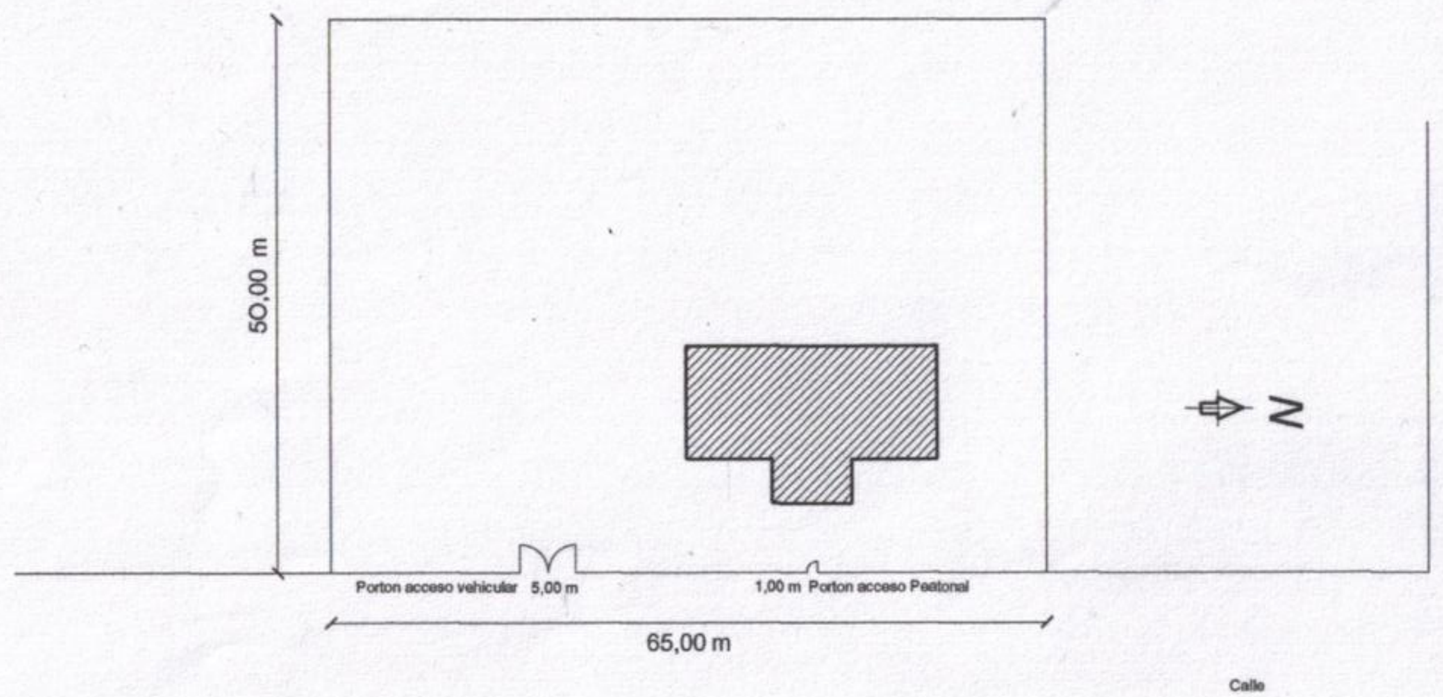

PLANTA DE CERCADO PERIMETRAL Esc. 1/500

Proyecto: Sede Supervisión Educativa para los Pueblos Indígenas del Departamento de Boquerón
Ubicación: Cond. Comunidad Santa Teresita Mcal Estigarribia
Propietario: Condominio de la Comunidad Santa Teresita
Domicilio: Mariscal Estigarribia
Profesional: Ing. Victor Cerquetti Pat. Prof. N°: RMC 27641
Domicilio: Asunción 471-O, Filadelfia
Cta. Cte. Ctral. N°: Sup.Cercada: 3.250,00 m2
Superficie ya aprobada: Sup. a Construir: 197,00 m2
Propietario *Profesional*

Ing. Victor Cerquetti
Fiscal de Obras
Gobernación de Boquerón

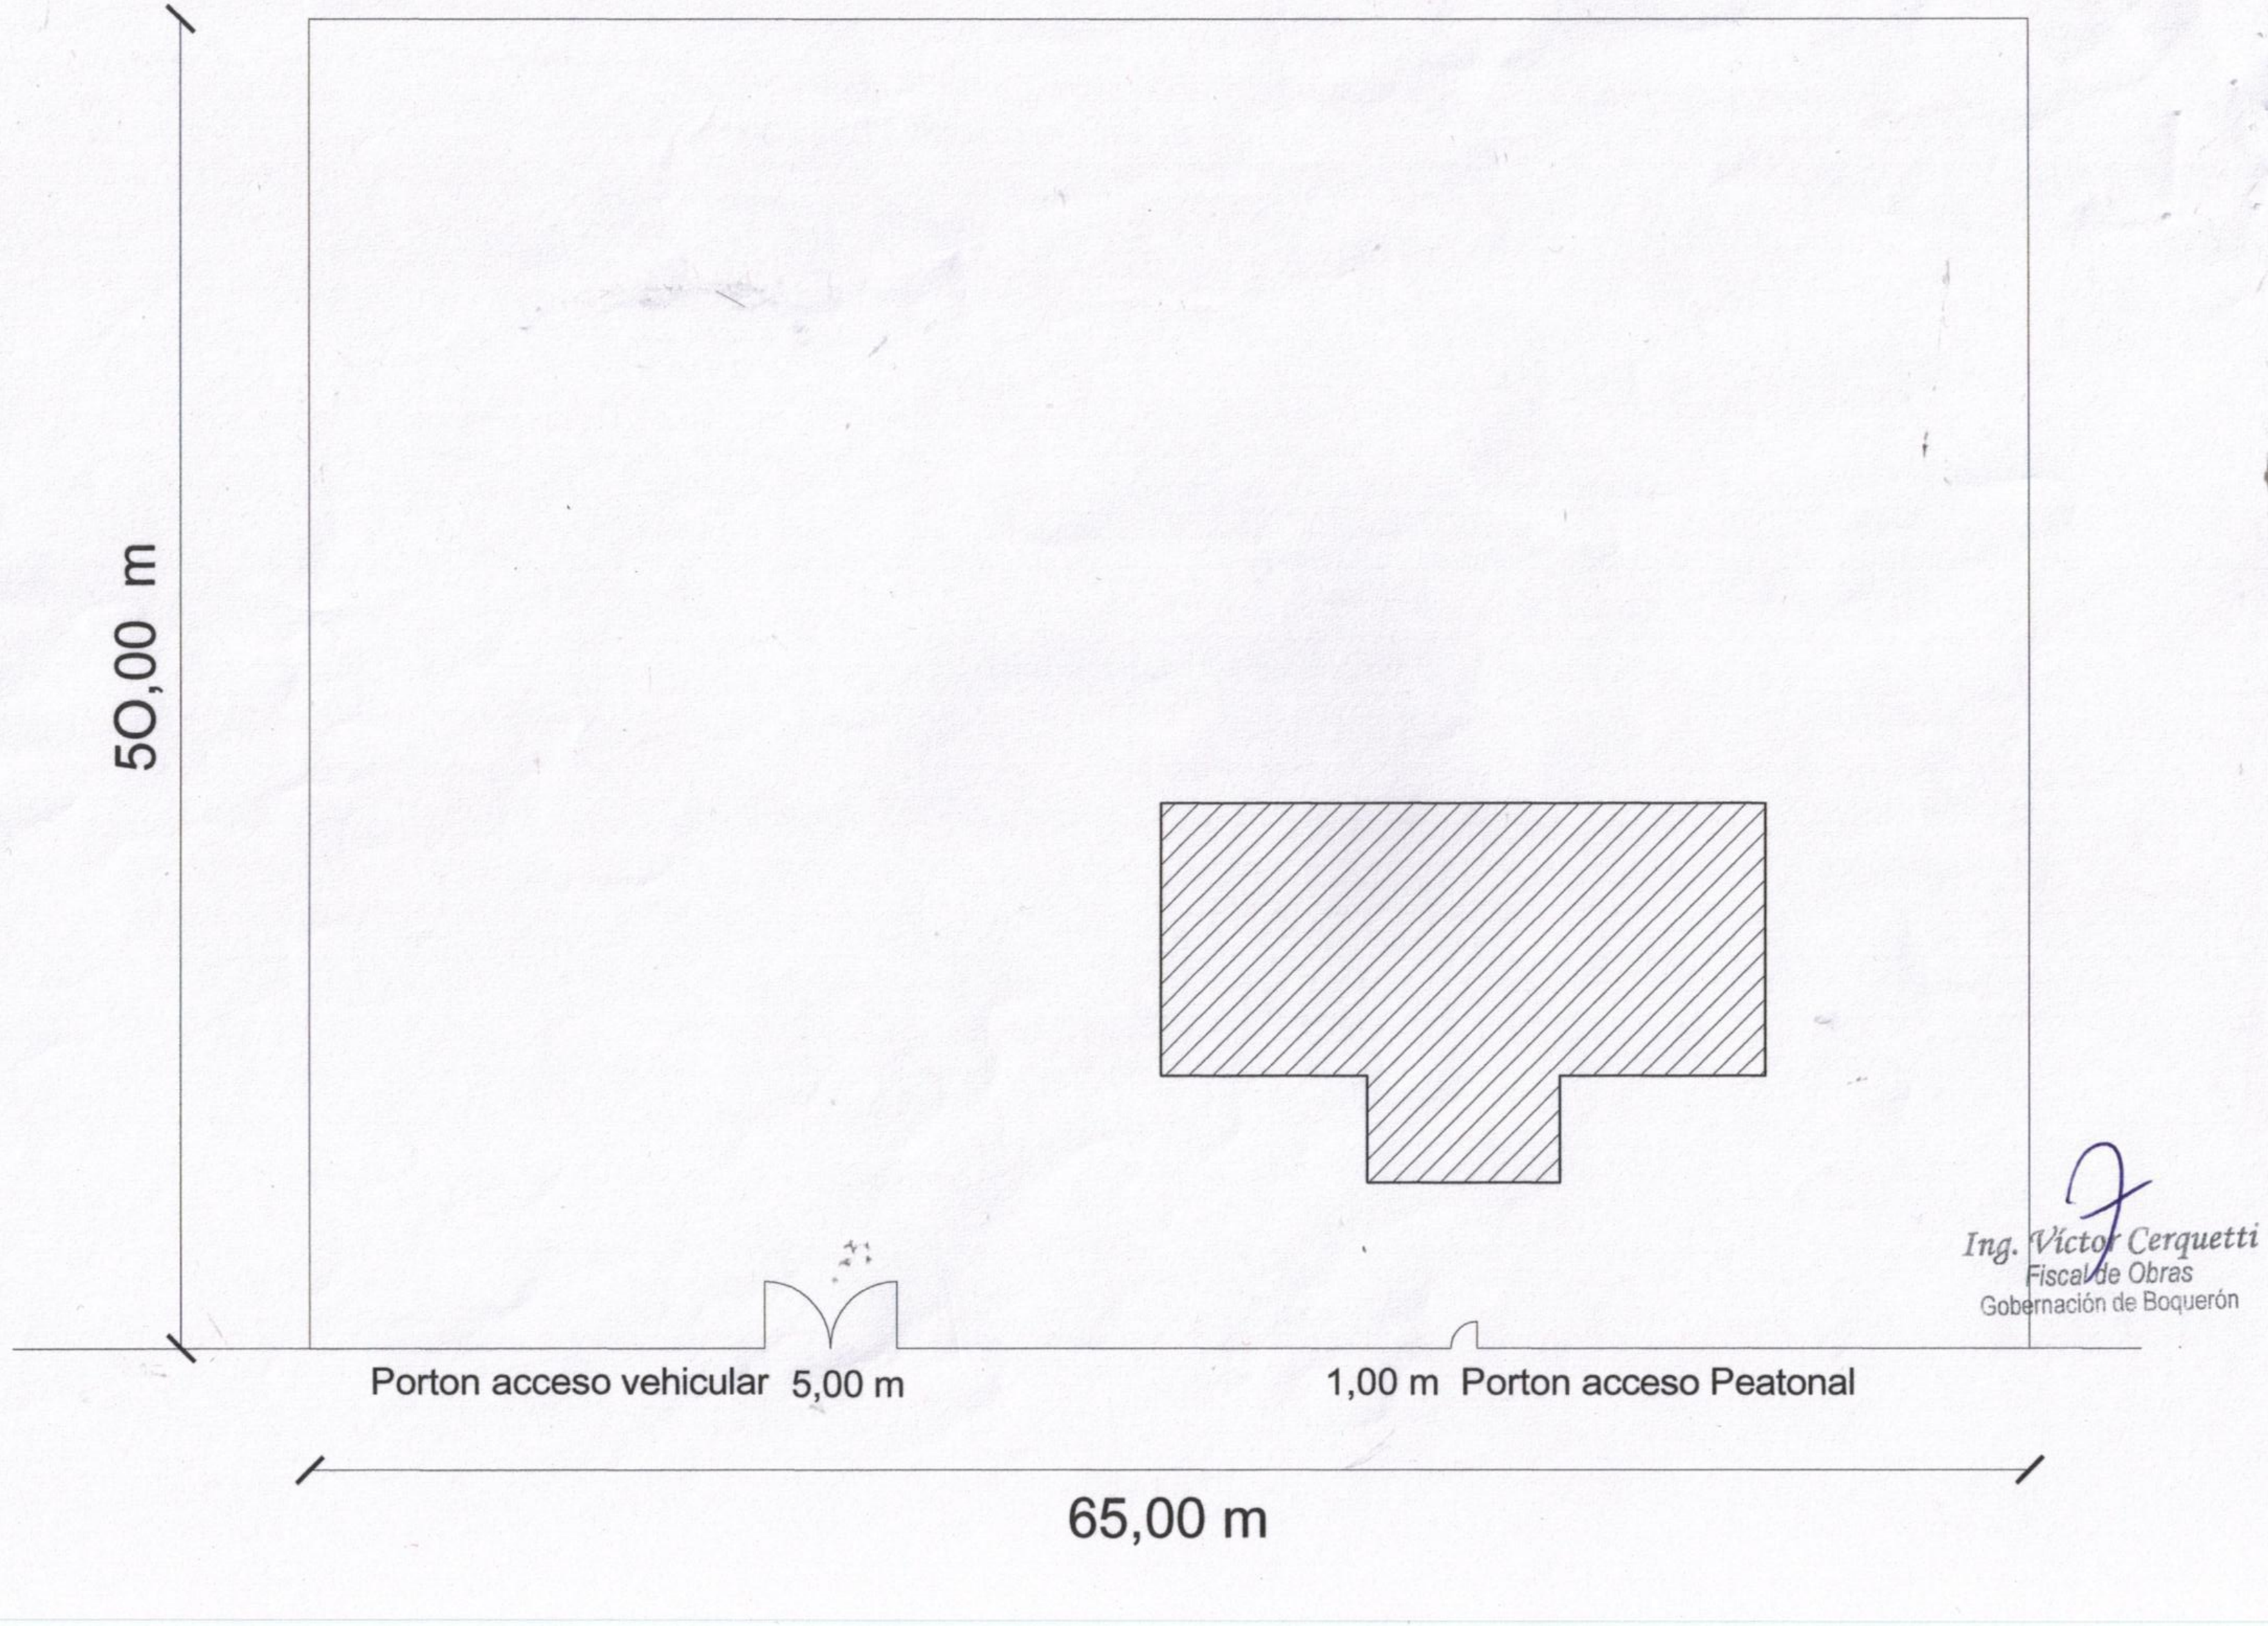

Ing. Victor Cerquetti
Fiscal de Obras
Gobernación de Boquerón