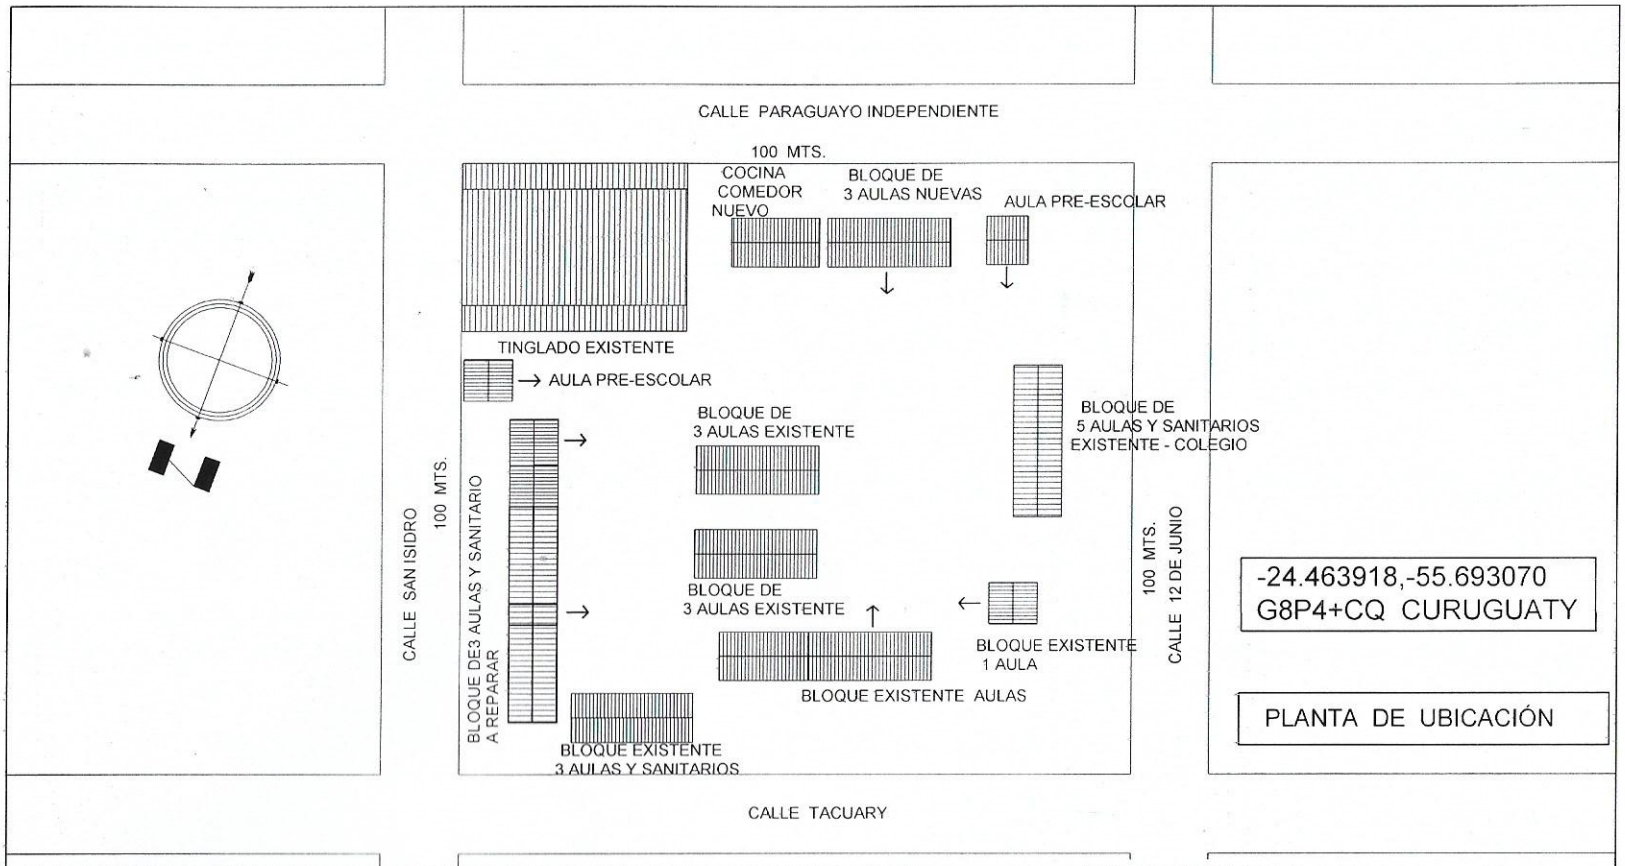

MUNICIPALIDAD DE VILLA CURUGUATY DISTRITO DE CURUGUATY DEPARTAMENTO DE CANINDEYU	REPARACION BLOQUE 3 AULAS Y SANITARIOS ESC. BÁSICA Nº 3017 - 34 CURUGUATEÑOS	Proyectista : Arq. Oscar Vega Domicilio: Edmundo Reyes 152 - San Lorenzo FIRMA	**DISEÑO Nº** 001

MUNICIPALIDAD DE VILLA CURUGUATY
U.O.C.

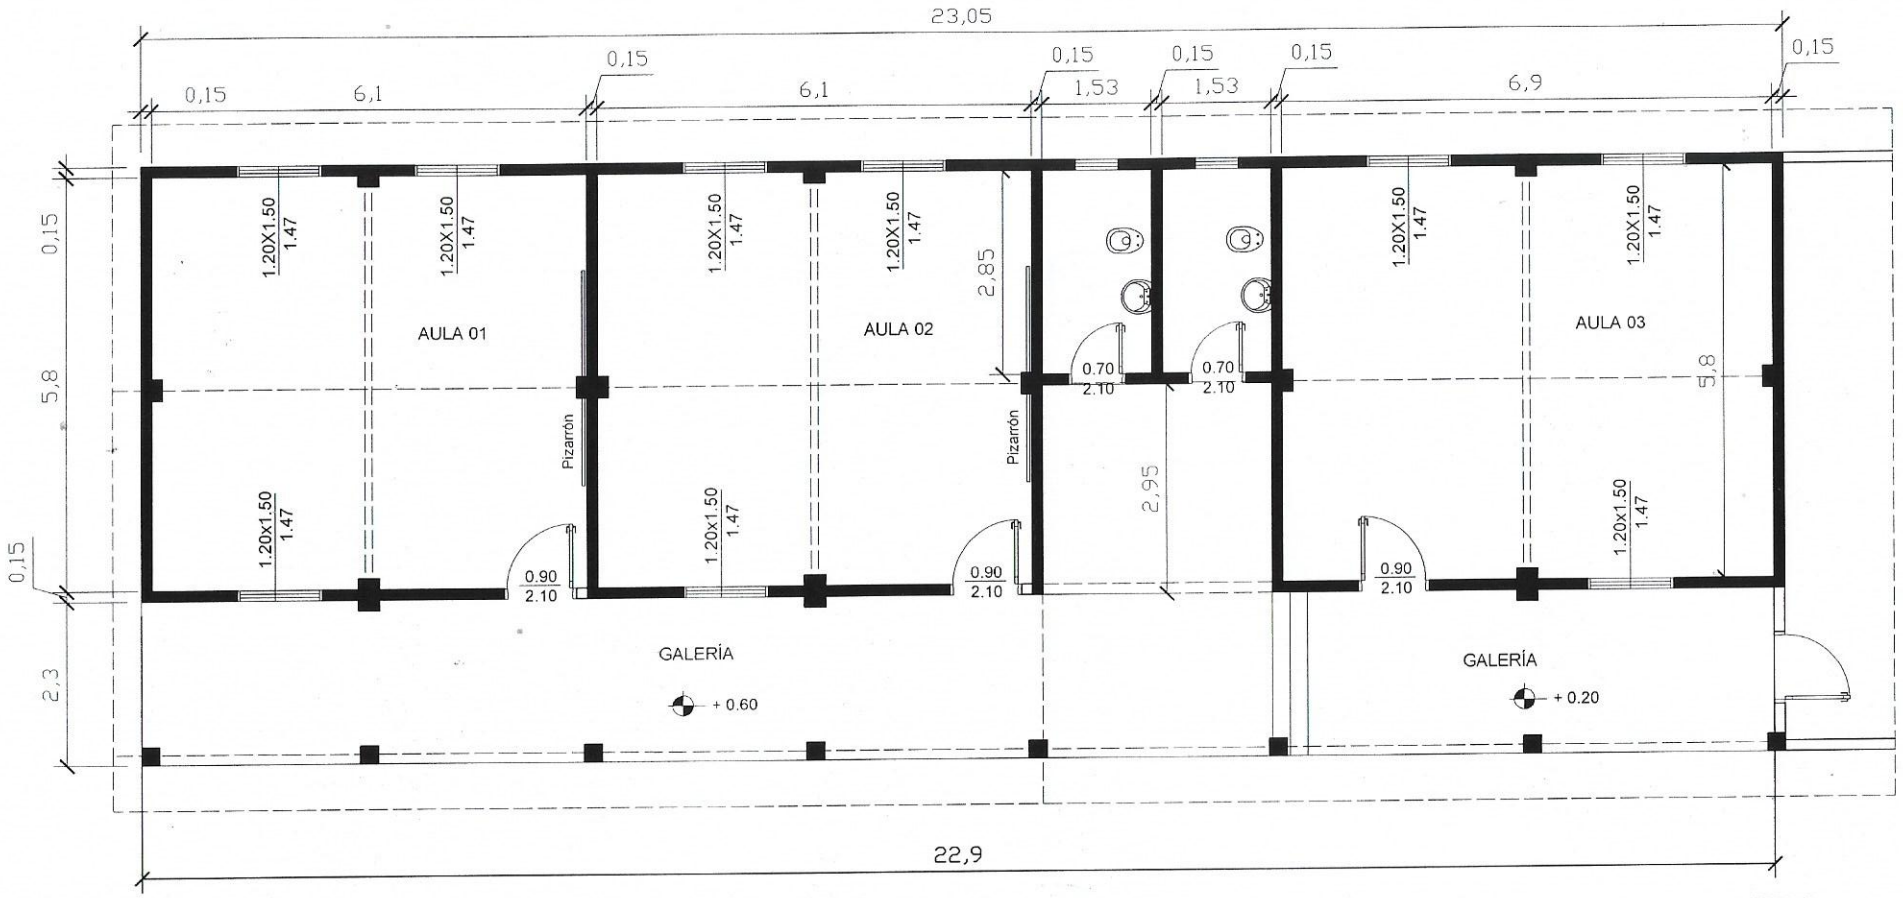

PLANTA ARQUITECTONICA

MUNICIPALIDAD DE VILLA CURUGUATY
DISTRITO DE CURUGUATY
DEPARTAMENTO DE CANINDEYU

REPARACION BLOQUE 3 AULAS Y SANITARIOS
ESC. BÁSICA Nº 3017 - 34 CURUGUATEÑOS

Proyectista : Arq. Oscar Vega
Domicilio: Edmundo Reyes 152 - San Lorenzo
FIRMA

DISEÑO Nº
01

MUNICIPALIDAD DE VILLA CURUGUATY
U.O.C.

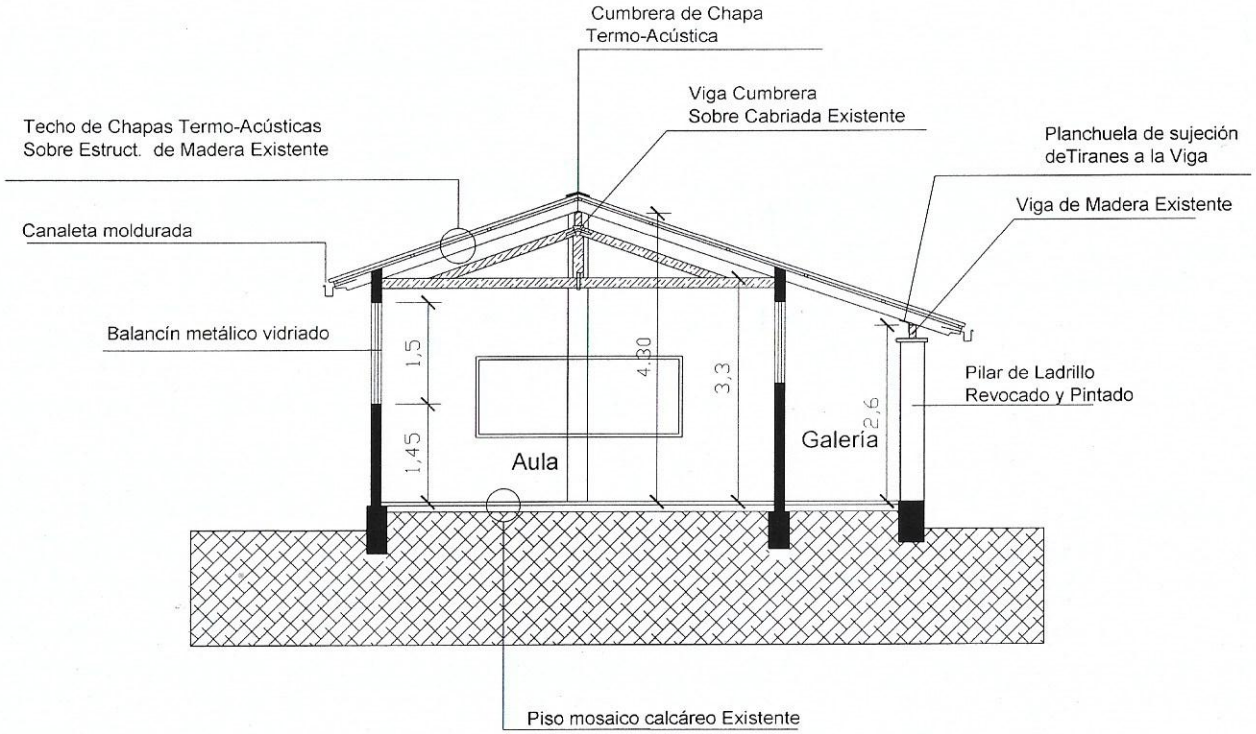

CORTE TRANSVERSAL

MUNICIPALIDAD DE VILLA CURUGUATY DISTRITO DE CURUGUATY DEPARTAMENTO DE CANINDEYU	REPARACION BLOQUE 3 AULAS Y SANITARIOS ESC. BÁSICA Nº 3017 - 34 CURUGUATEÑOS	Proyectista : Arq. Oscar Vega Domicilio: Edmundo Reyes 152 - San Lorenzo FIRMA	**DISEÑO Nº** 02

MUNICIPALIDAD DE VILLA CURUGUATY
U.O.C.

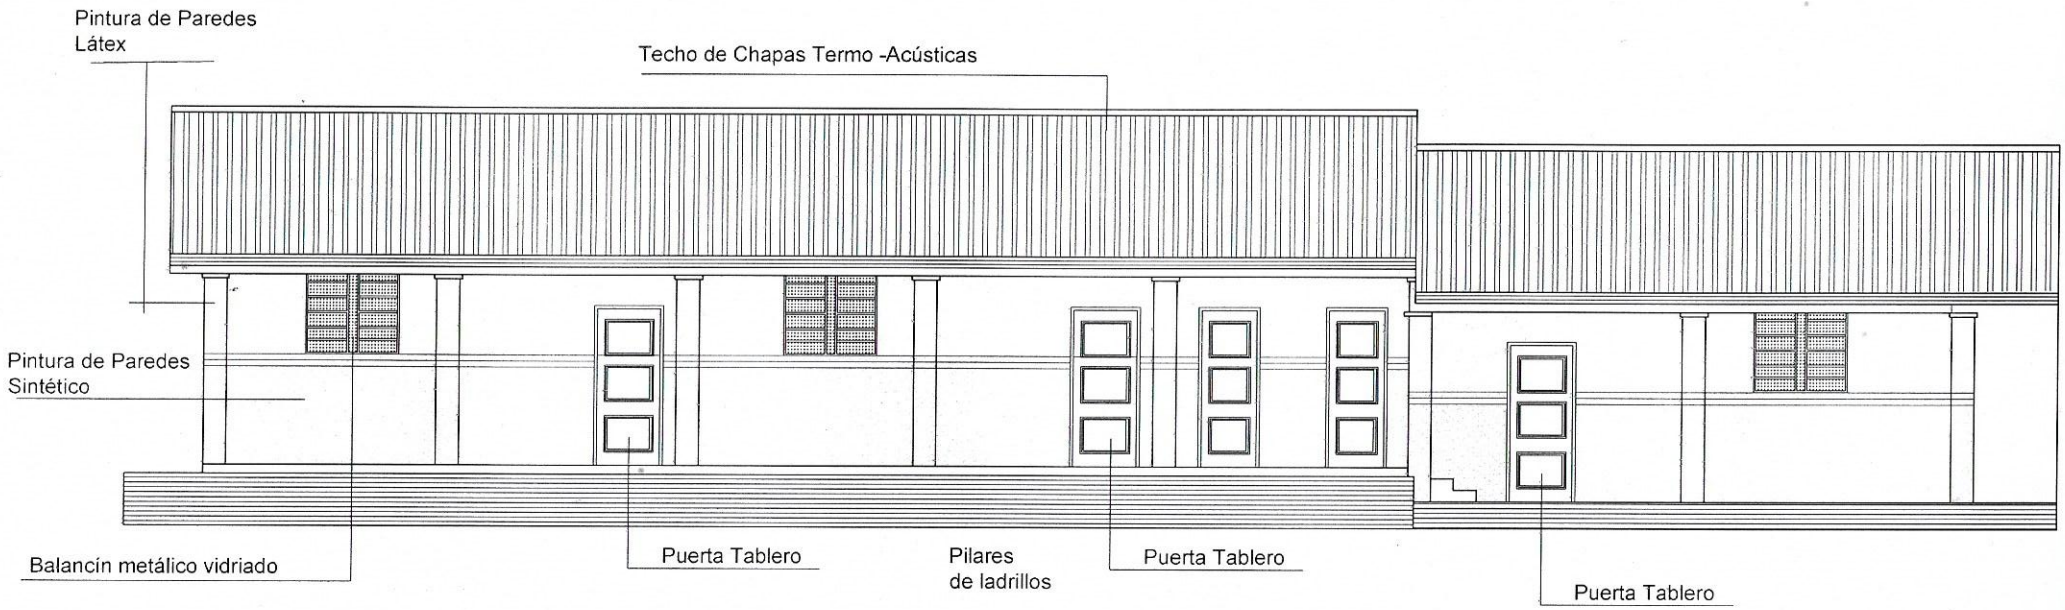

FACHADA FRONTAL

MUNICIPALIDAD DE VILLA CURUGUATY DISTRITO DE CURUGUATY DEPARTAMENTO DE CANINDEYU	REPARACION BLOQUE 3 AULAS Y SANITARIOS ESC. BÁSICA Nº 3017 - 34 CURUGUATEÑOS	Proyectista : Arq. Oscar Vega Domicilio: Edmundo Reyes 152 - San Lorenzo FIRMA	**DISEÑO Nº** 03

MUNICIPALIDAD DE VILLA CURUGUATY
U.O.C.