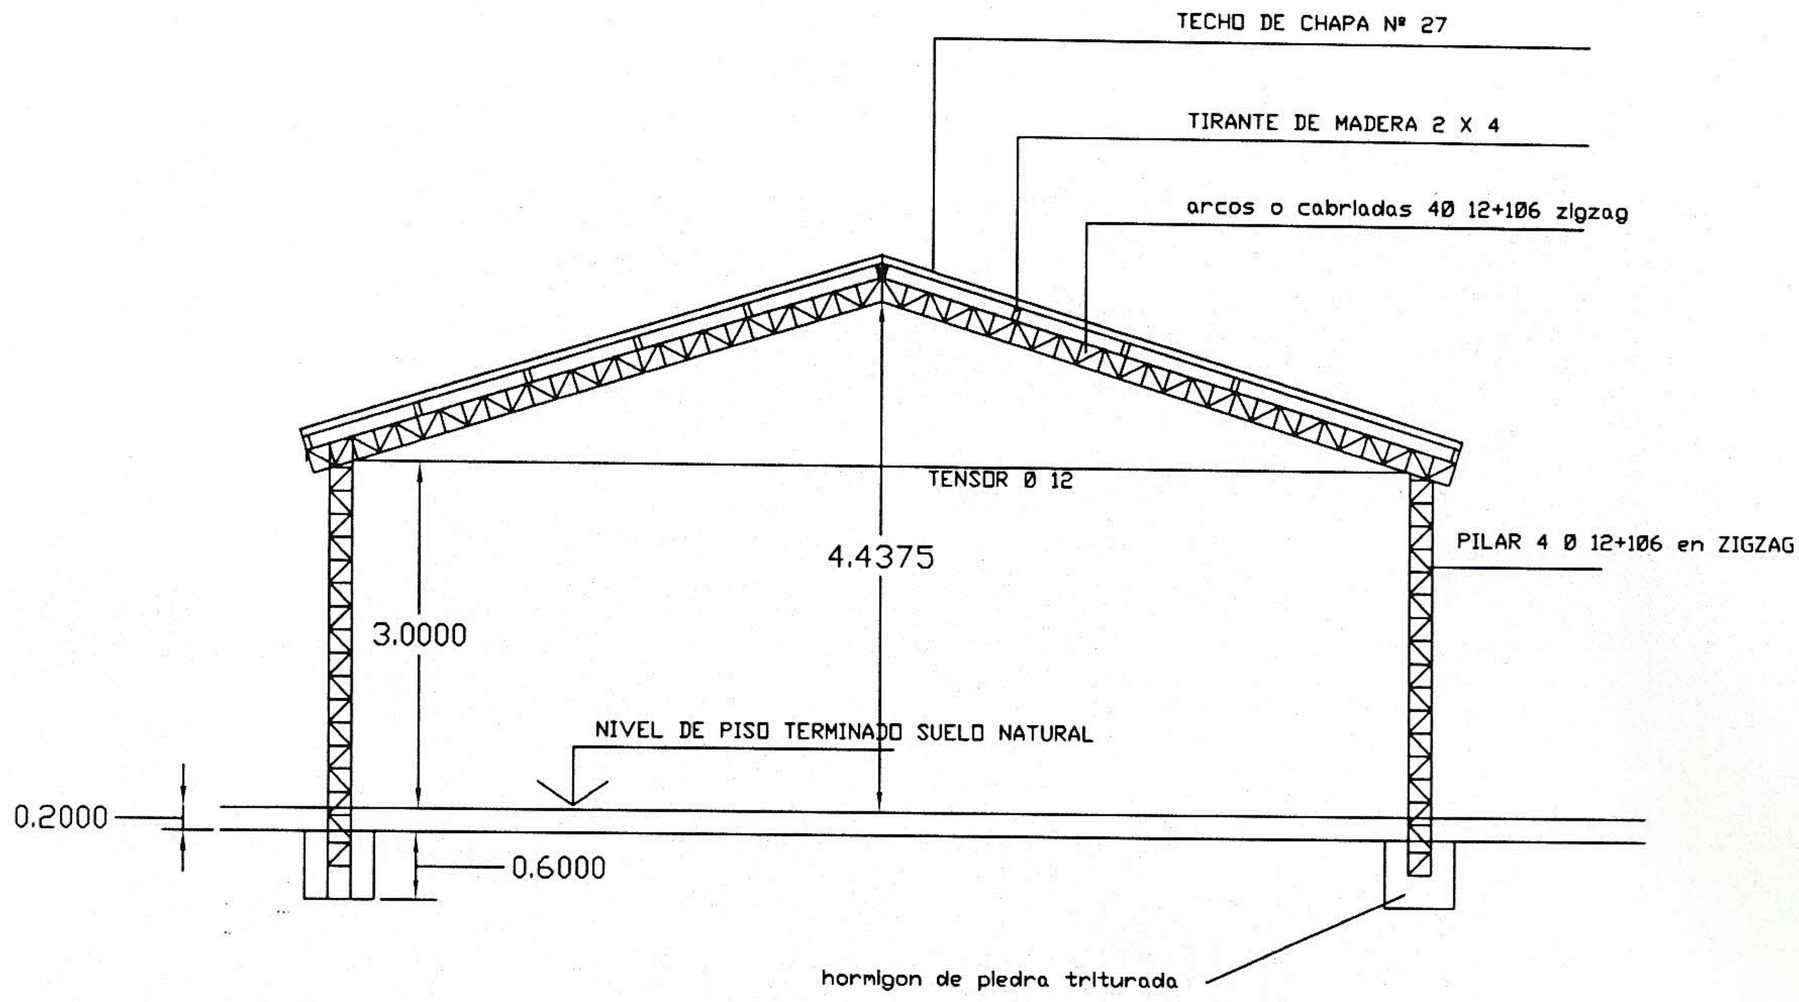

CORTE CONSTRUCTIVO ESC. 1/100

OBRA	PROYECTO DE TINGLADO ABIERTO
UBICACION	COMUNIDAD PESEMPO O-LOMA PLATA
PROPIETARIO	MUNICIPALIDAD DE LOMA PLATA
	SUPERFICIE 250 M2

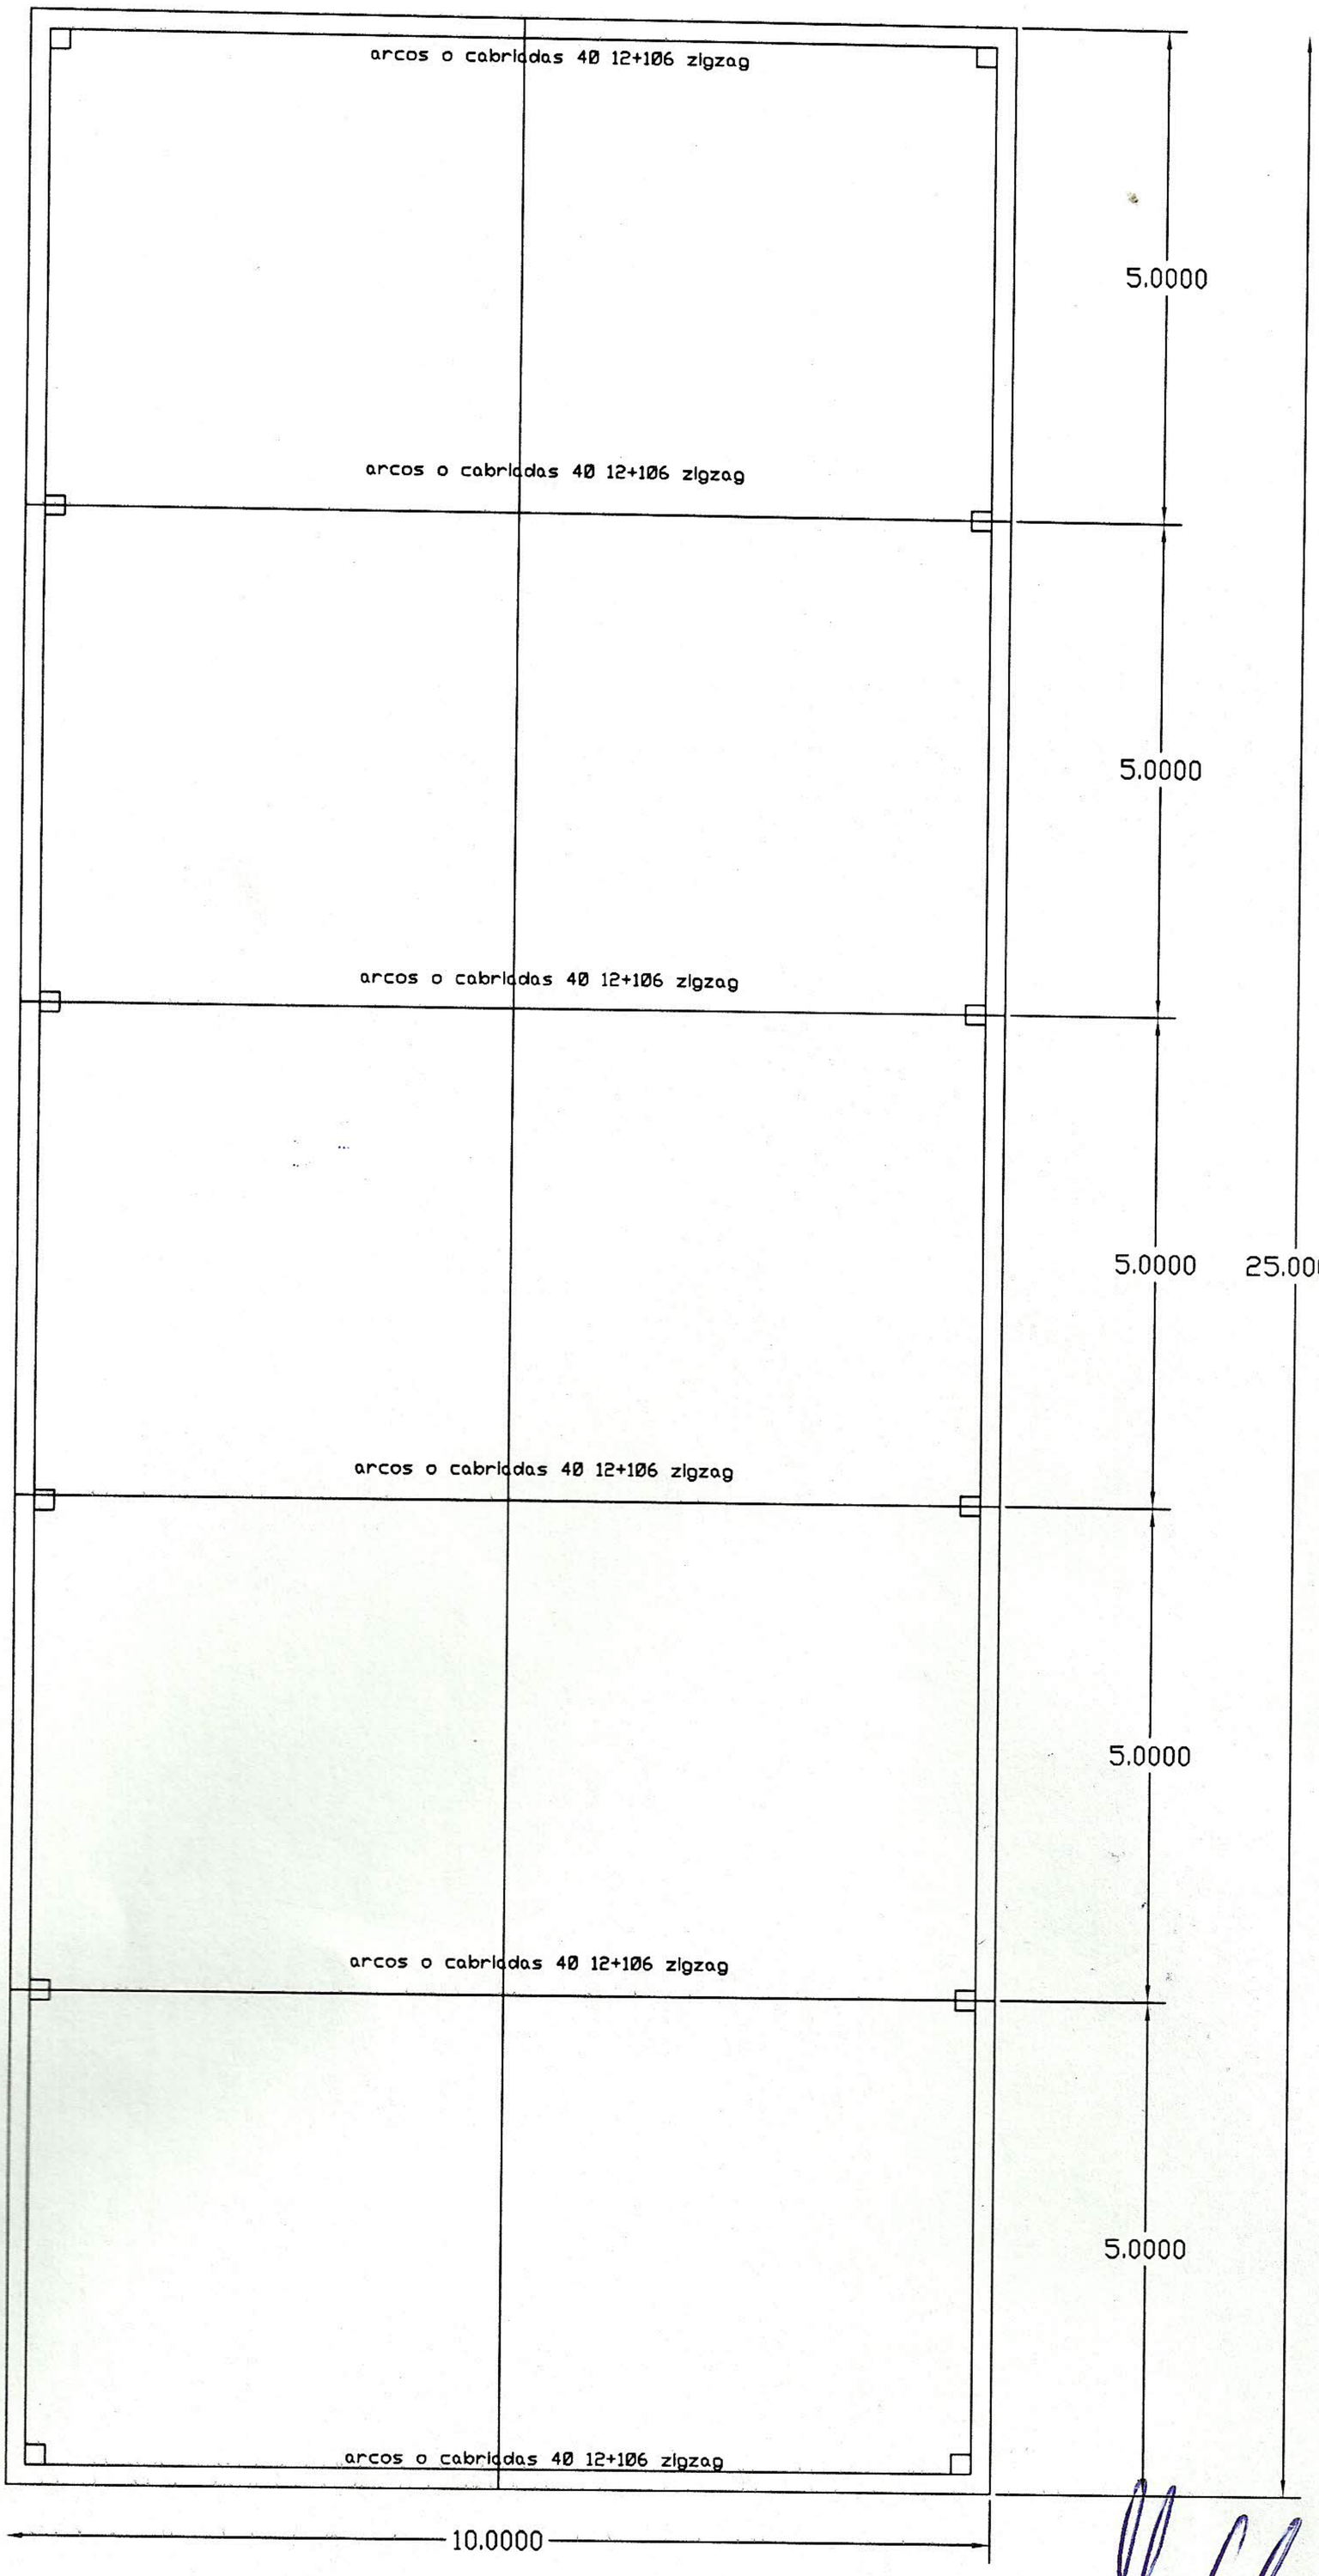

PLANO DE OBRA ESC.1/100

OBRA PROYECTO DE TINGLADO ABIERTO

UBICACION	COMUNIDAD PESEMPO O-LOMA PLATA
PROPIETARIO	MUNICIPALIDAD DE LOMA PLATA

SUPERFICIE 250 M2

MUNICIPALIDAD DE LOMA PLATA
REPUBLICA DEL PARAGUAY
Dpto. de Obras y Urbanismo