N

25 DE NOVIEMBRE

0552

251

0518

252

0388

240

0243

CEMENTERIO

0543

PLAZA

14 DE MAYO

YEGROS

141

REFERENCIAS

MURALLA Y ALAMBRADO
A CONSTRUIR

VISTA AEREA DE LA ZONA

Esc: 1:1000

"CONSTRUCCION DE MURALLA, ALAMBRADO Y BAÑO EN EL CAMPO SANTO"

LAMINA: 1

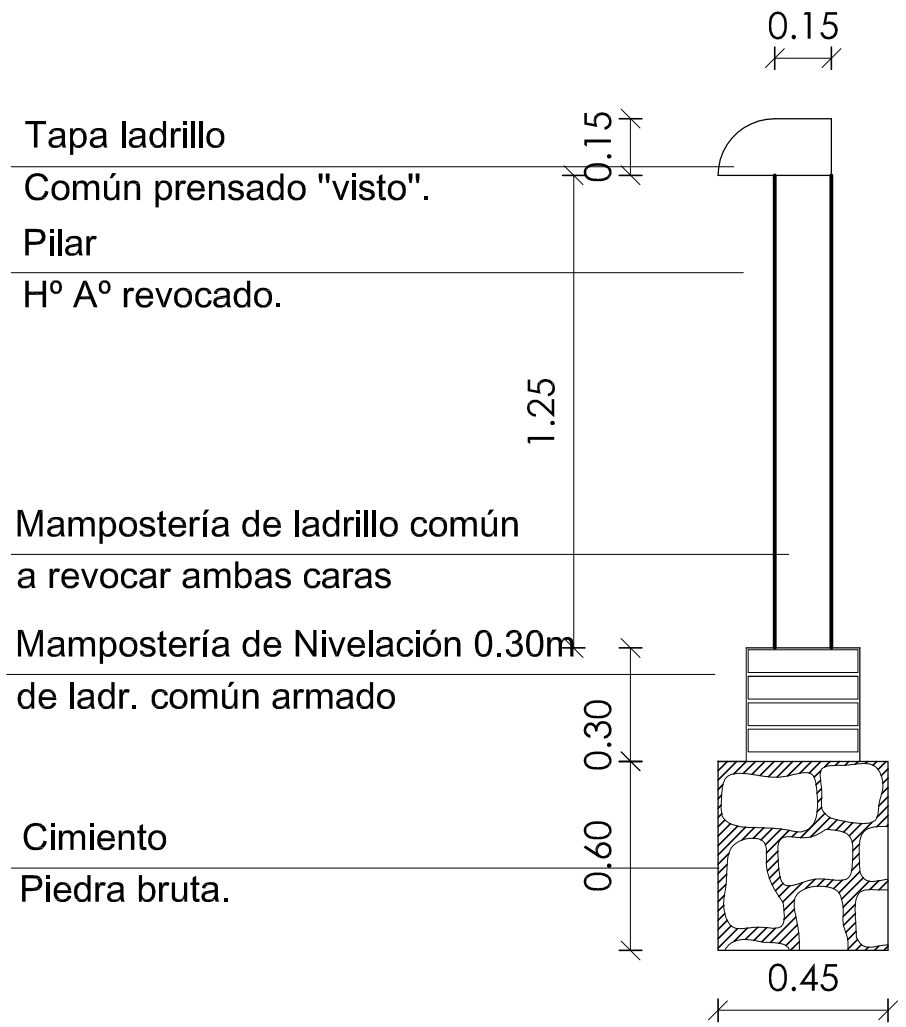

CORTE A-A

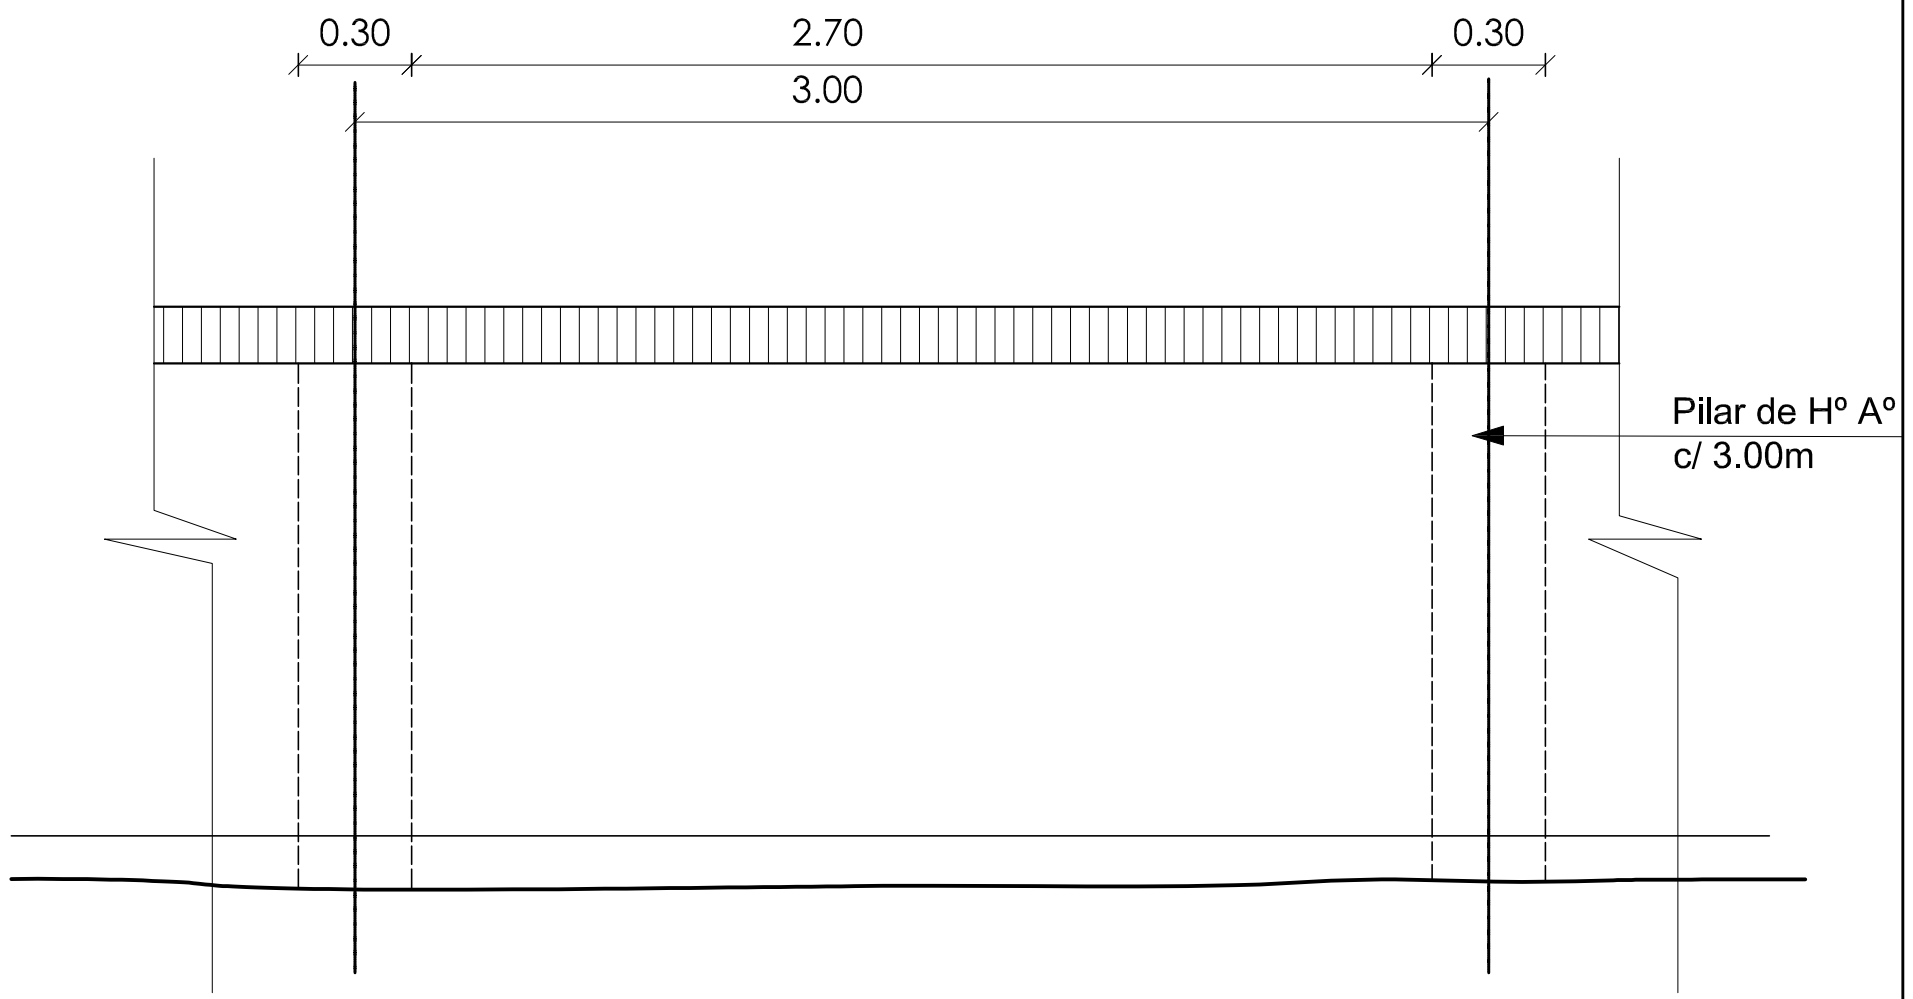

VISTA

DETALLE DE MURALLA PERIMETRAL

Esc: 1:50

"CONSTRUCCION DE MURALLA, ALAMBRADO Y BAÑO EN EL CAMPO SANTO"

LAMINA: 3

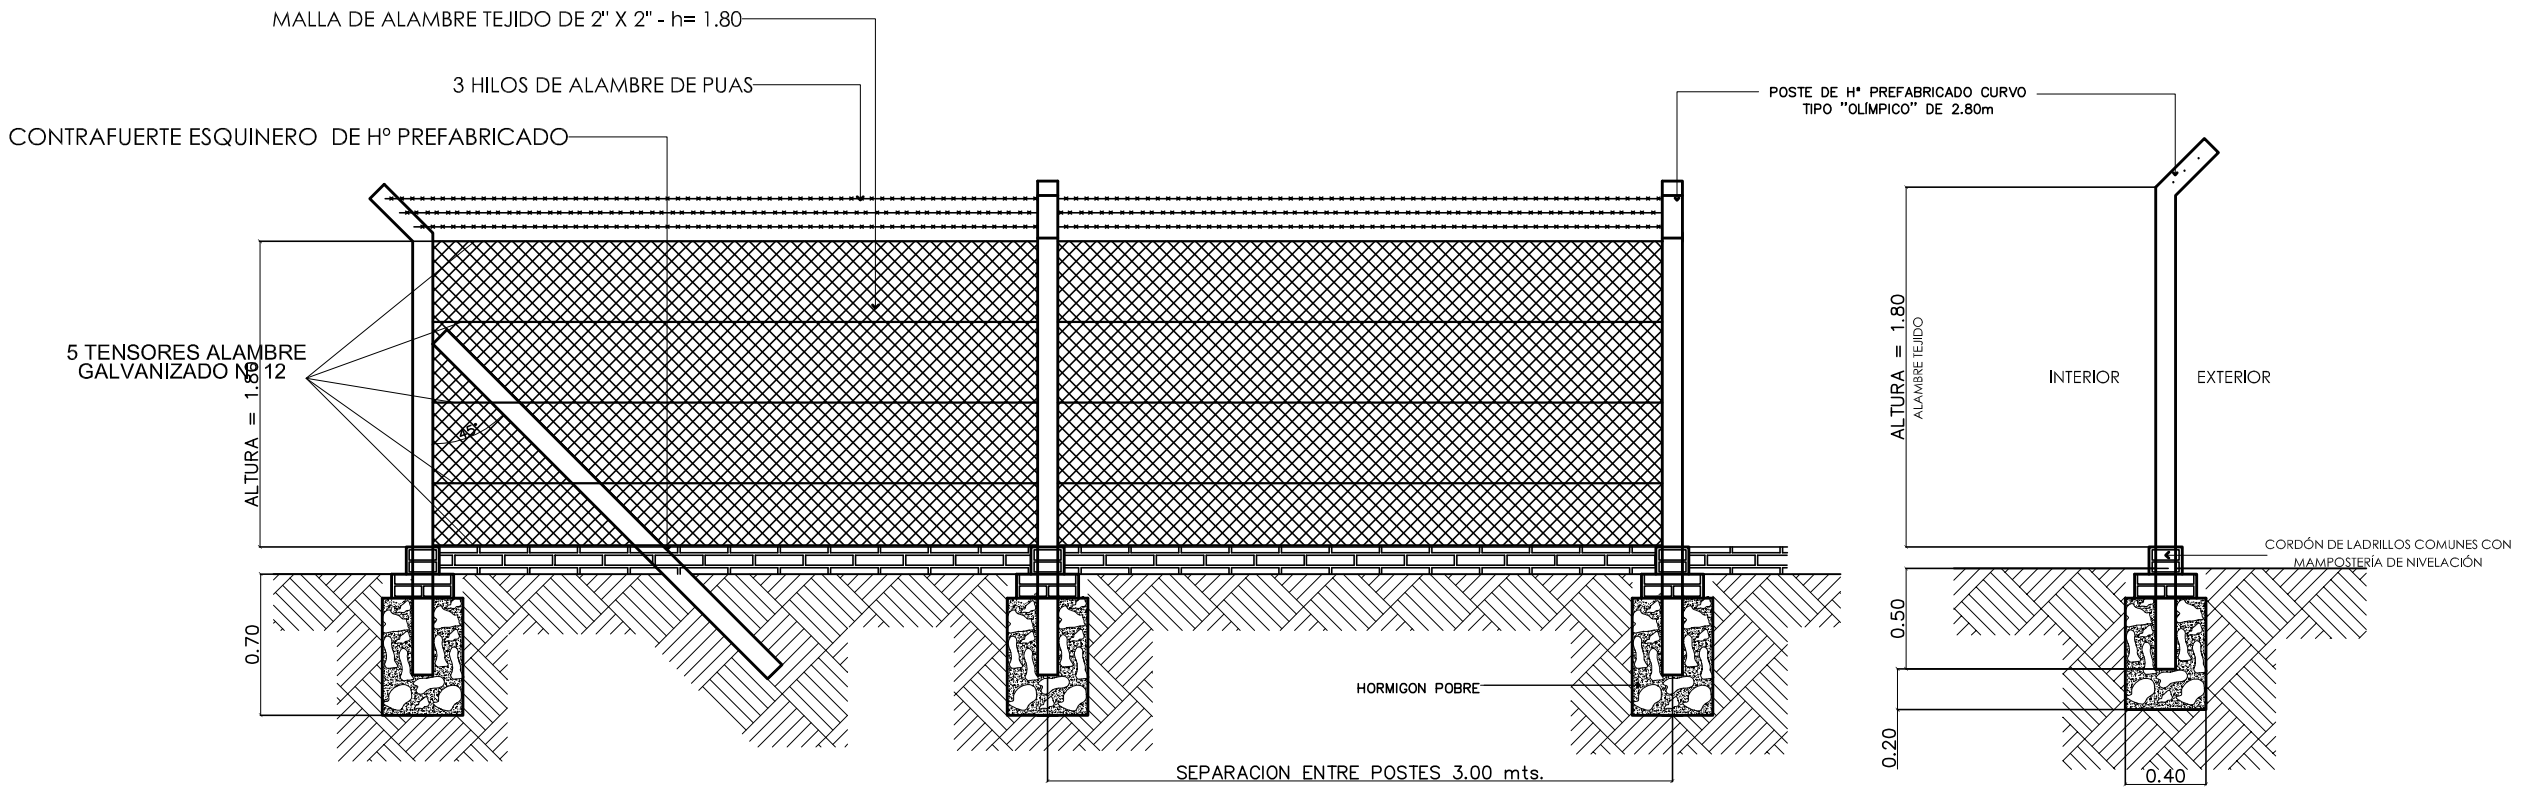

DETALLE DE CERCO PERIMETRAL

Esc: 1:75

"CONSTRUCCION DE MURALLA, ALAMBRADO Y BAÑO EN EL CAMPO SANTO"

LAMINA: 2

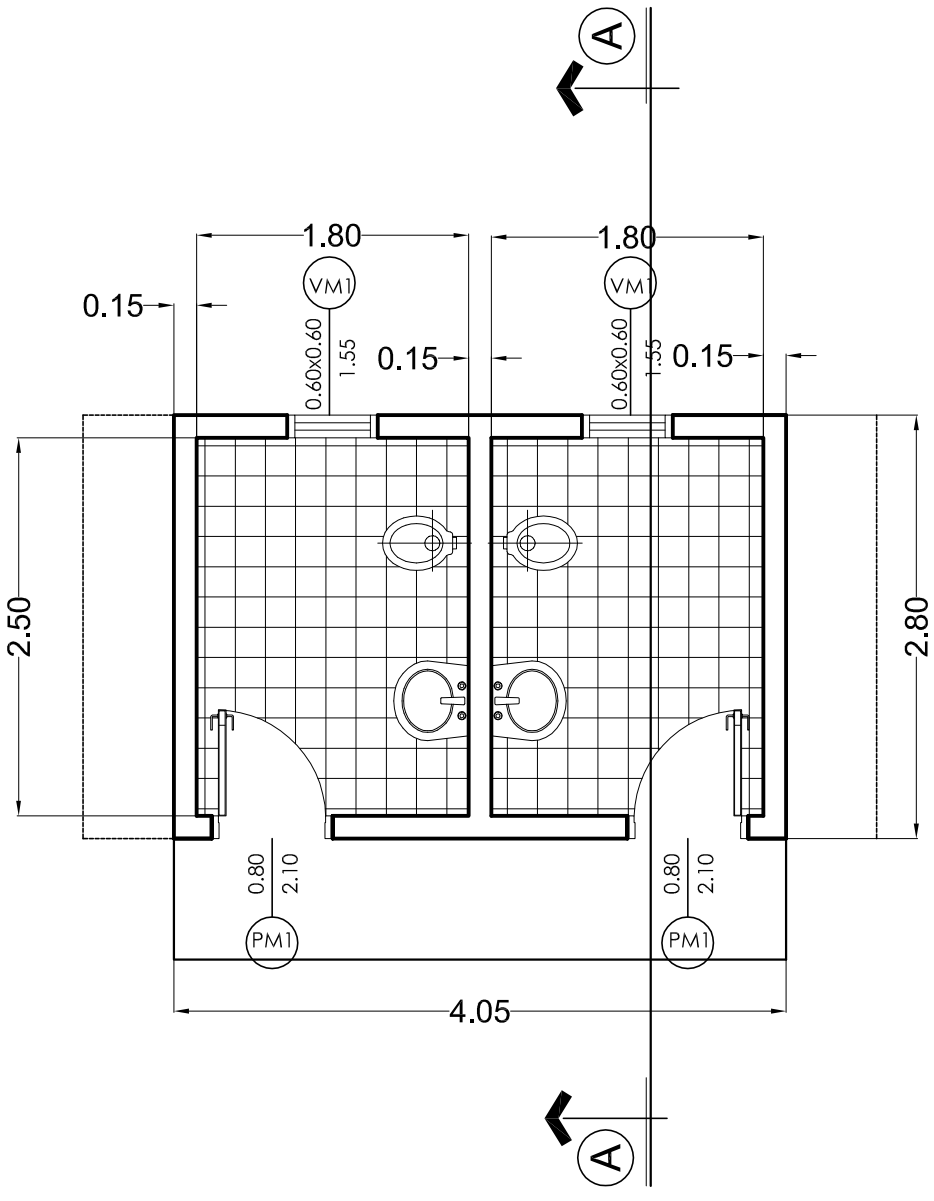

Techo de Chapa galvanizada N°28 sobre estructura metálica

Mampostería de ladrillo común de 0.15m, vista a revocar ambas caras con terminación de pintura latex

Revestimiento con azulejos h:1.60m

Piso de Cerámico, sobre carpeta de cemento

Mampostería de nivelación de 0.30m armada, sobre cimiento de Piedra Bruta Colocada.

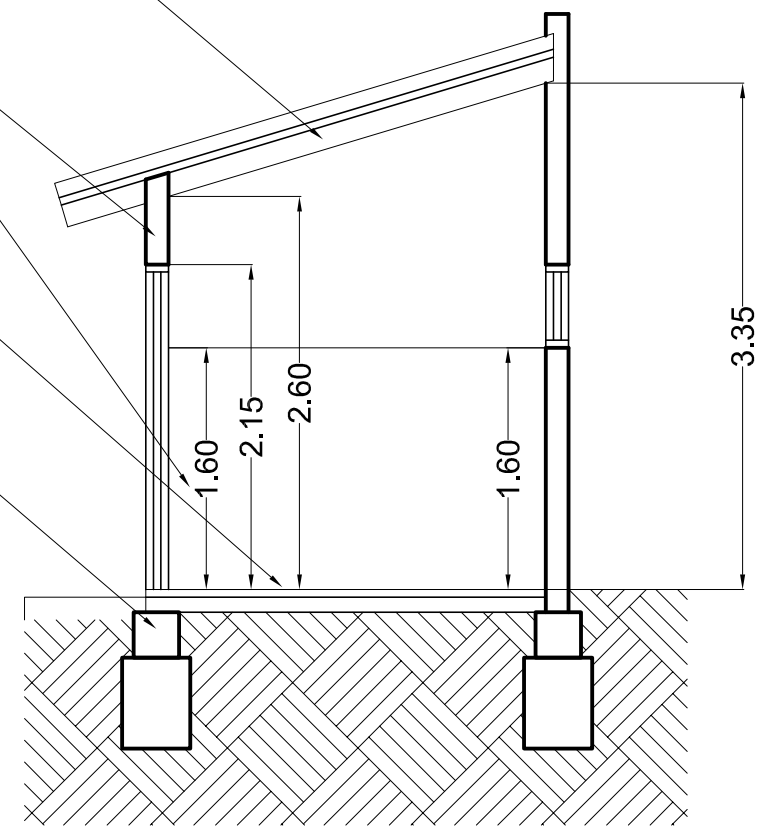

DETALLE DE BAÑO

Esc: 1:20

" CONSTRUCCION DE MURALLA, CERCO Y BAÑO EN EL CAMPO SANTO"

LAMINA: 4