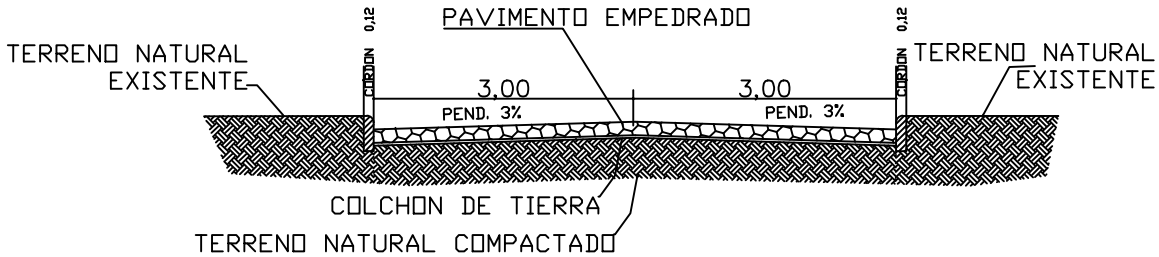

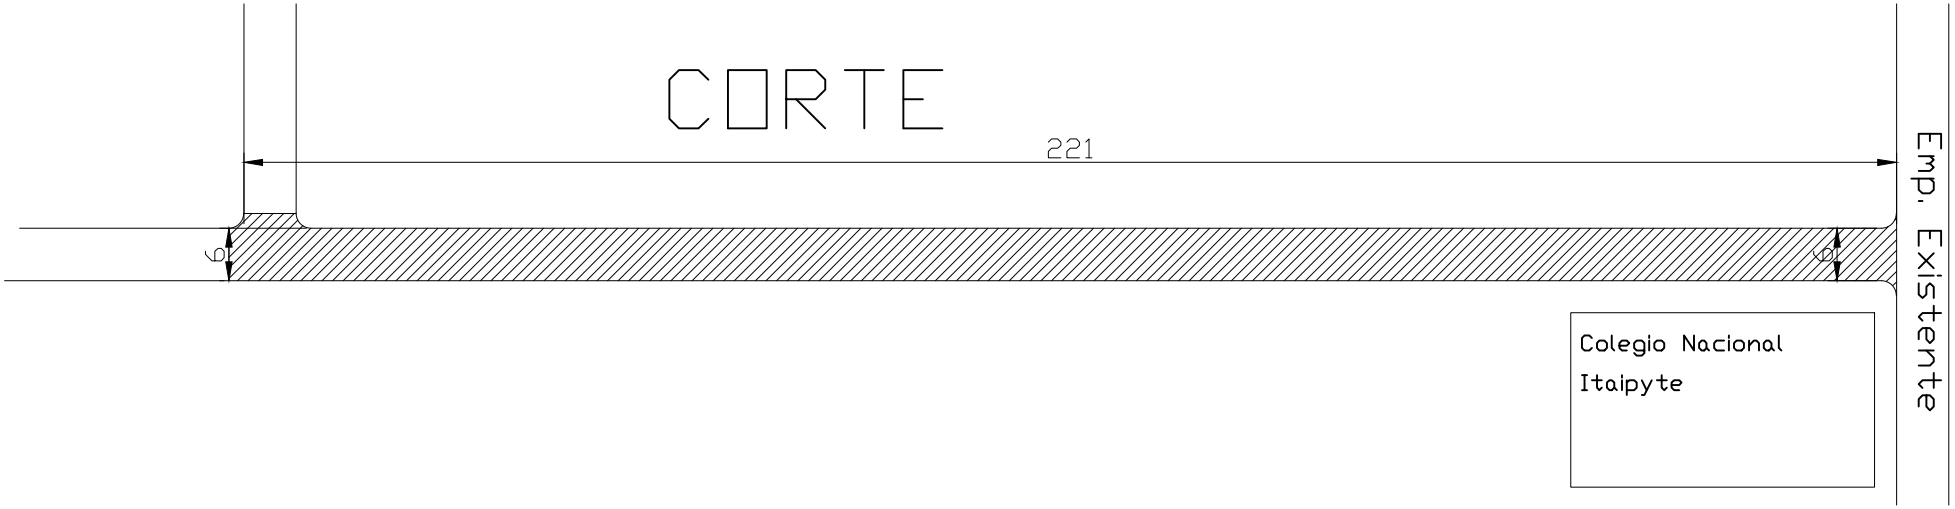

Colegio Nacional
Itaipyte

MUNICIPALIDAD DE SAN ALBERTO

CROQUIS 1	PROYECTO EJECUTIVO

Construcción de 1578 m2 de empedrado

PROYECTO:	Fecha: Febrero 2017	Plano N°:
CALCULO:		
DIBUJO:	Escala Original:	