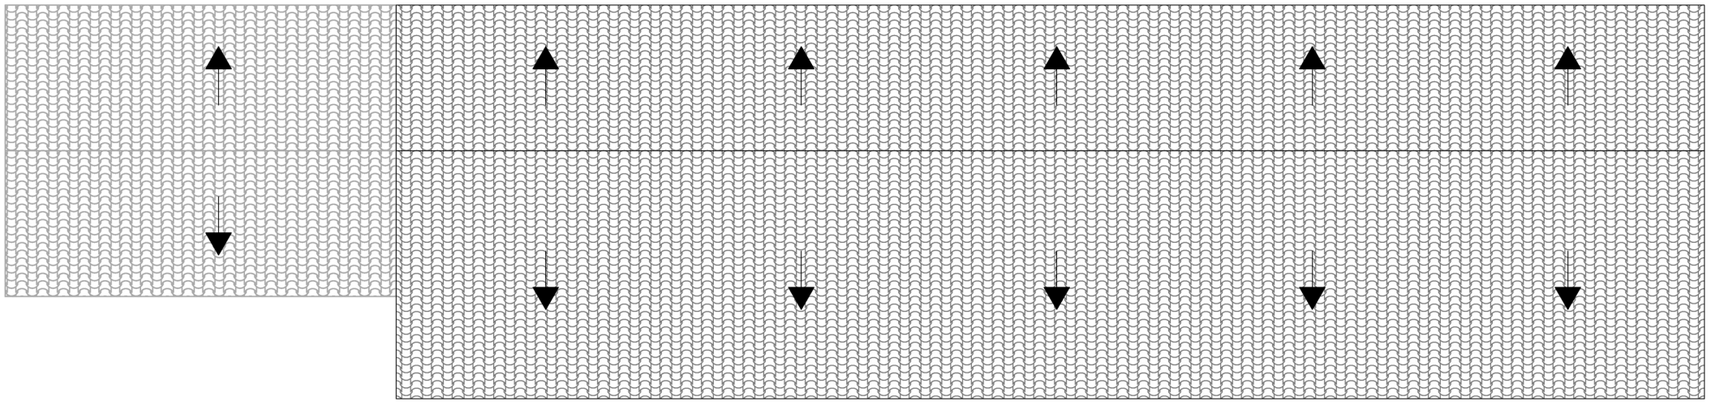

PLANTA DE TECHO

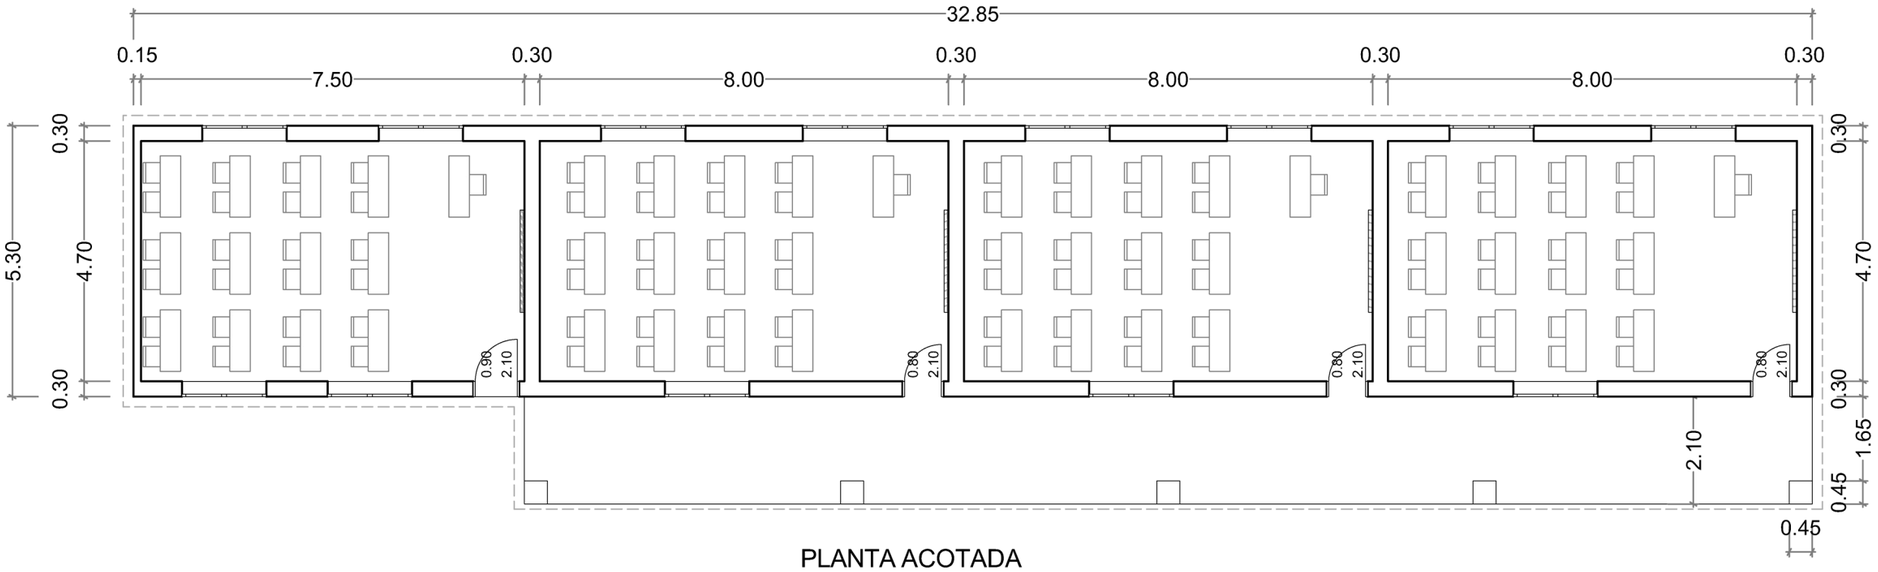

PLANTA ACOTADA

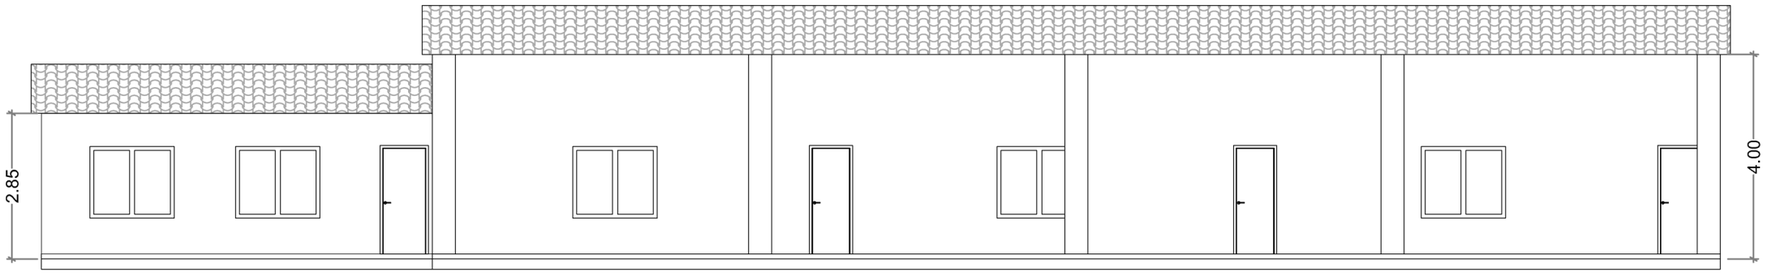

FACHADA