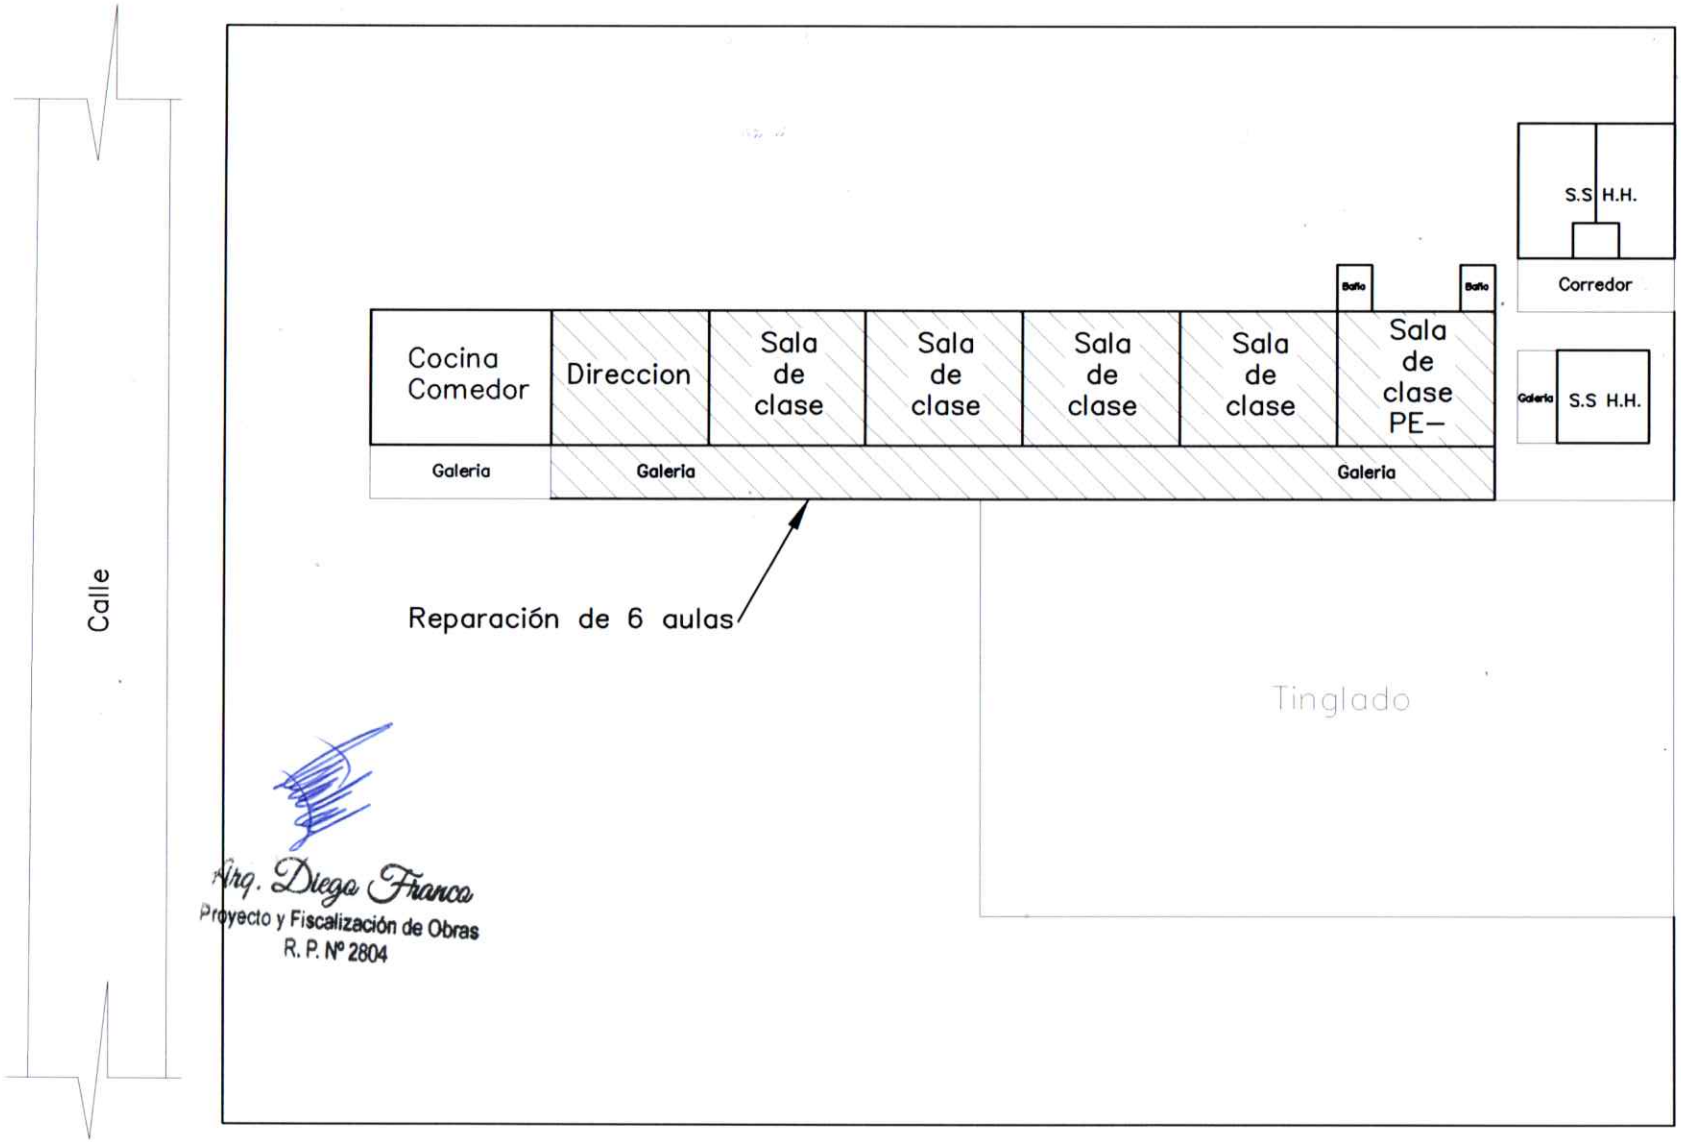

Arq. Diego Franco
Proyecto y Fiscalización de Obras
R. P. Nº 2804

MUNICIPALIDAD DE SANTA ROSA MONDAY		
DEPARTAMENTO: SECRETARIA DE OBRAS		
DIVISION: PROYECTO Y FISCALIZACIÓN		
AÑO 2018	OBRA Reparación de 6 aulas. Esc. Bas. N° 1917 San José - Curupayty.	PLANO N° 01

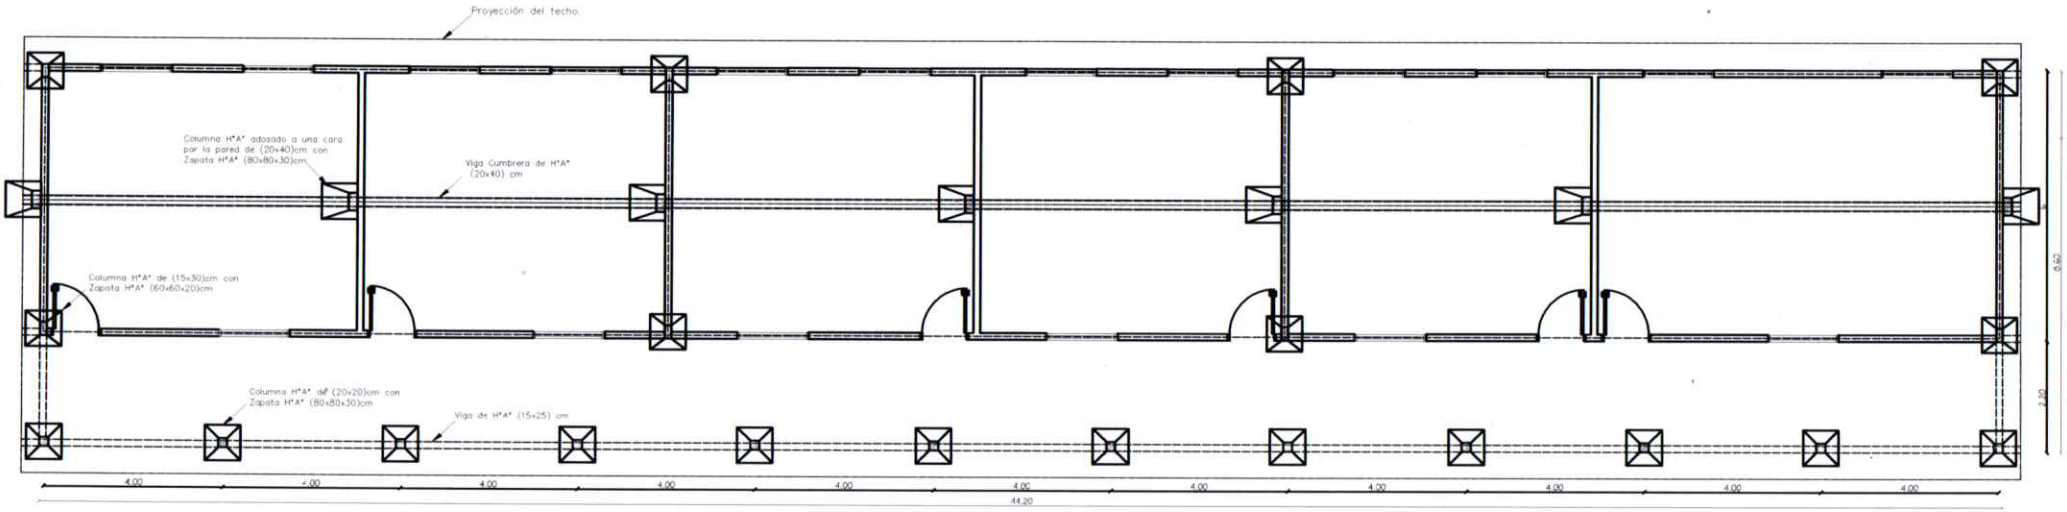

PLANTA

Arq. Diego Franco
Proyecto y Fiscalización de Obras
R. P. Nº 2804

MUNICIPALIDAD DE SANTA ROSA MONDAY	
DEPARTAMENTO: SECRETARIA DE OBRAS	
DIVISION: PROYECTO Y FISCALIZACIÓN	
OBRA: Reparación de 6 aulas. Esc. Bas. N°1917 San José. - Curupayty.	PLANO Nº 01
AÑO 2018	

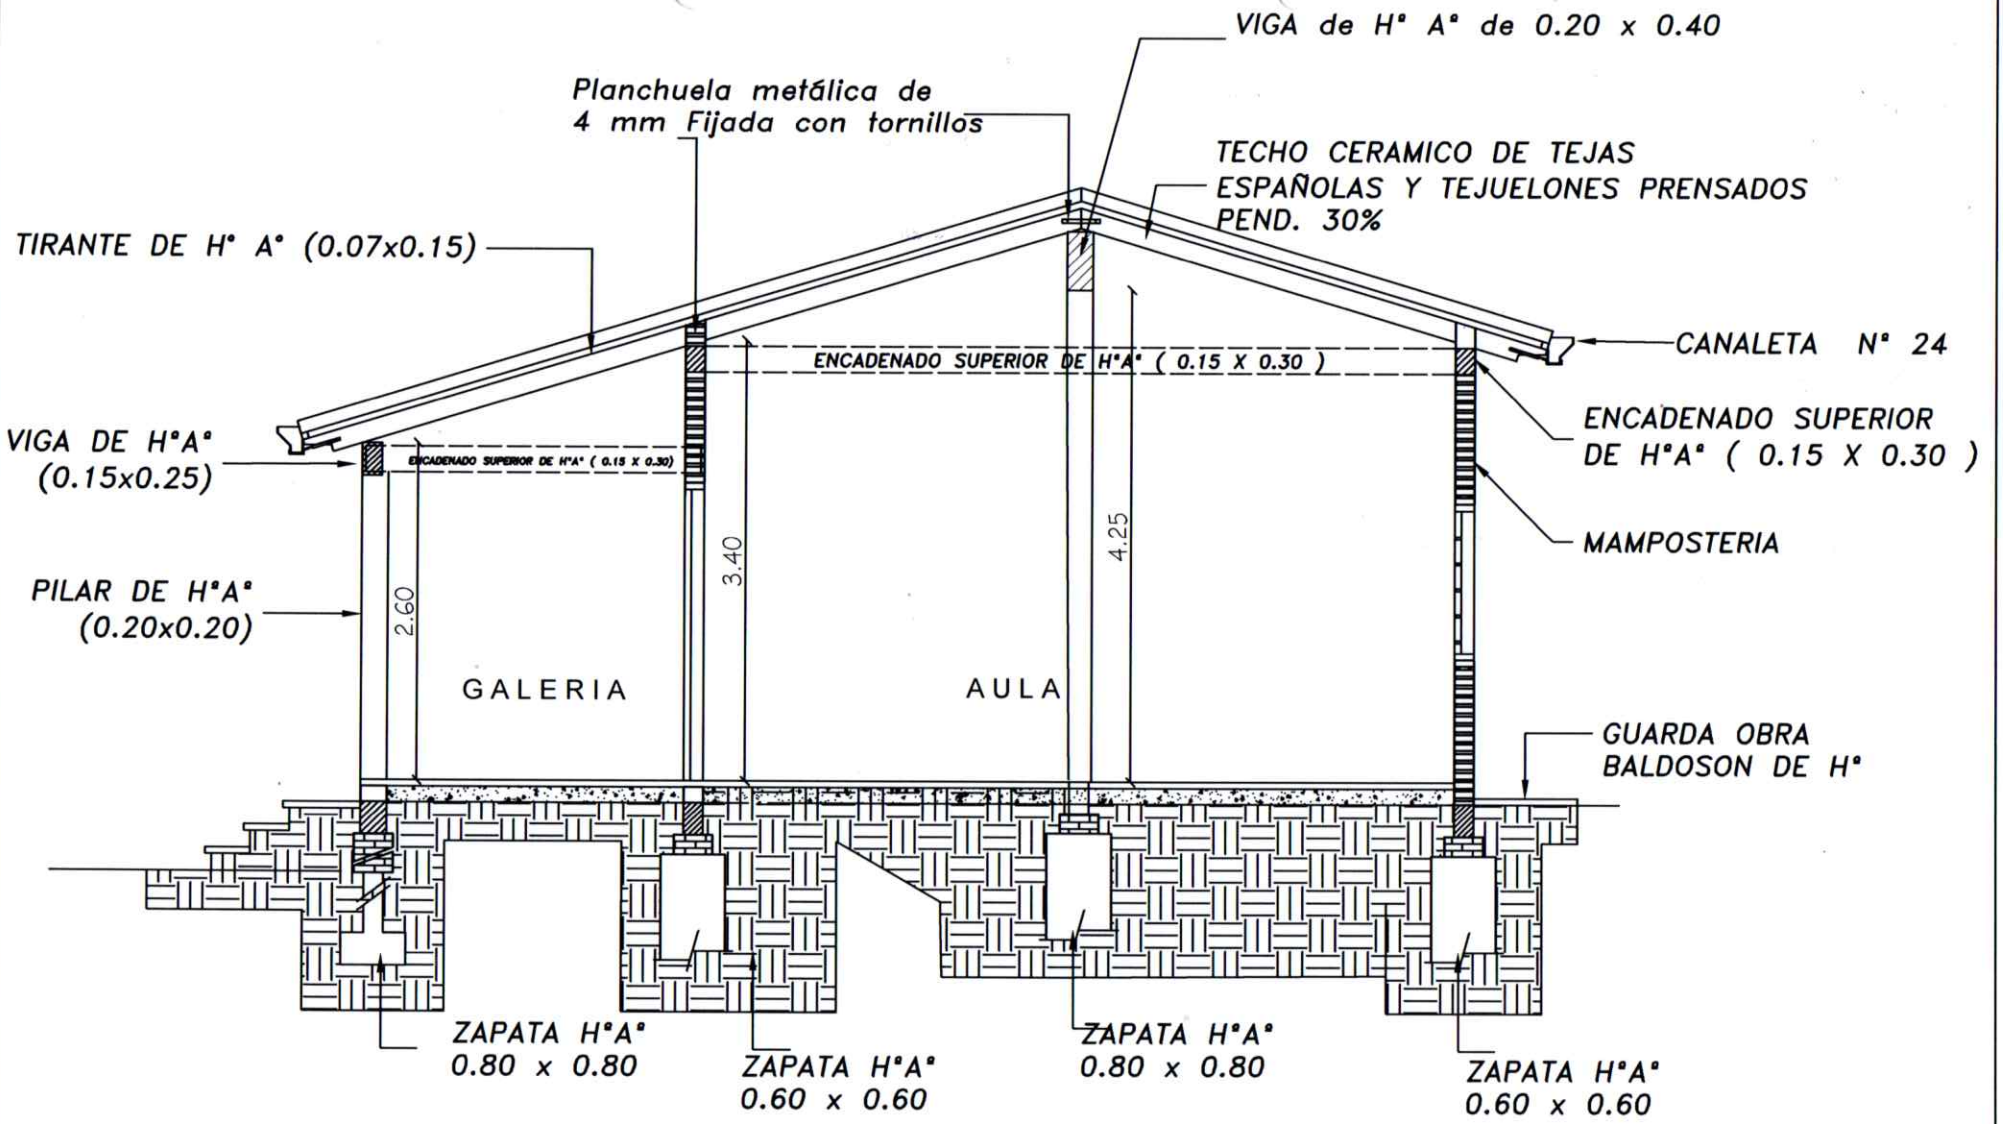

CORTE A - A

Arq. Diego Franco
Proyecto y Fiscalización de Obras
R. P. N° 2804

MUNICIPALIDAD DE SANTA ROSA MONDAY		
DEPARTAMENTO: SECRETARIA DE OBRAS		
DIVISION: PROYECTO Y FISCALIZACIÓN		
AÑO 2018	OBRA Reparación de 6 aulas. Esc. Bas. N°1917 San José. - Curupayty.	PLANO N° 02

VIGA DE HºAº PRINCIPAL

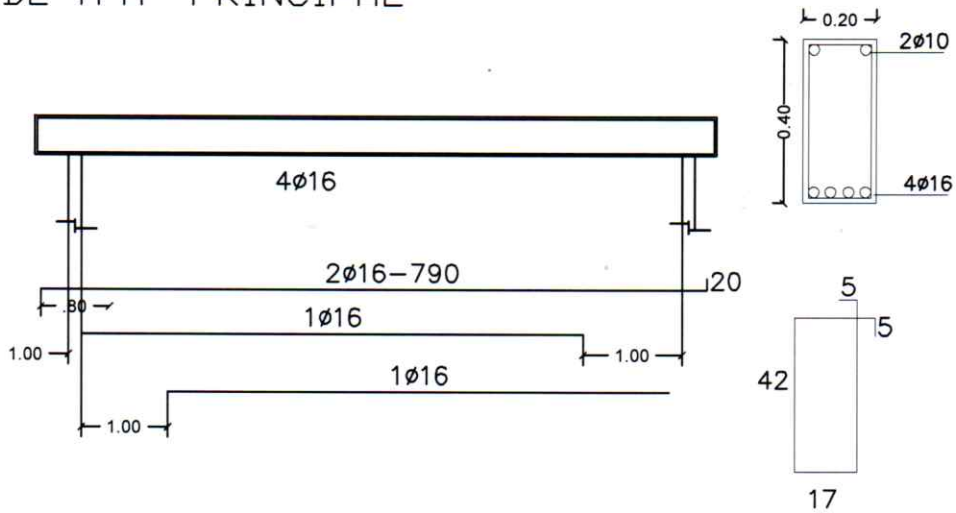

DADO DE Hº Aº DE 0.20X0.25X0.80

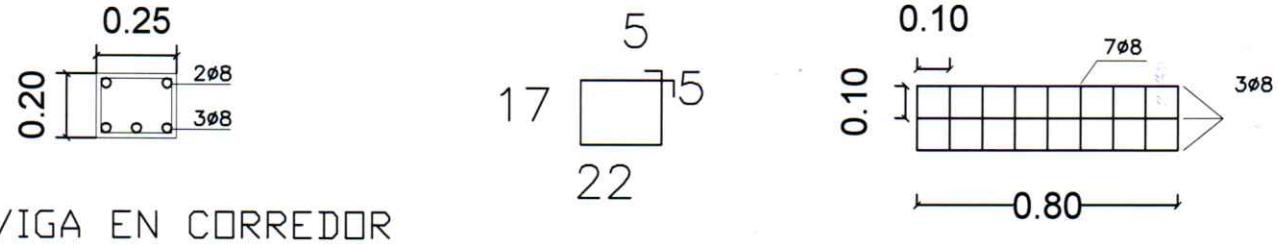

VIGA EN CORREDOR

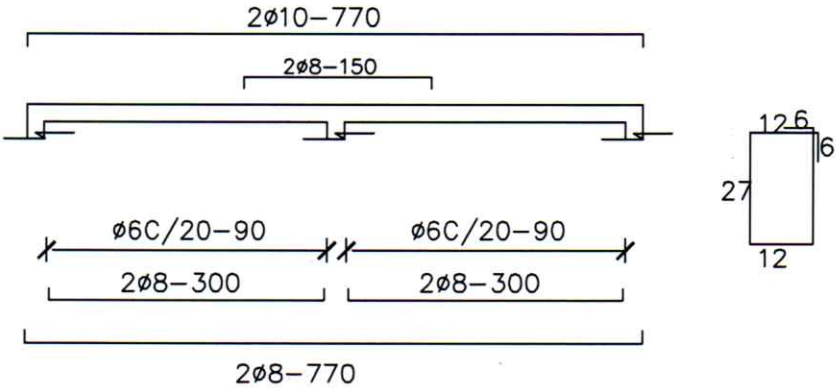

ENCADENADO SUPERIOR E INFERIOR

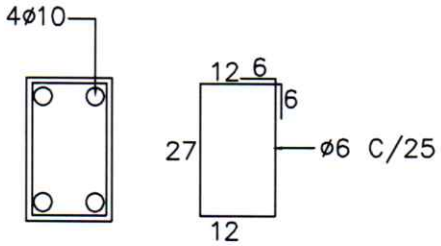

Arq. Diego Franco
Proyecto y Fiscalización de Obras
R. P. Nº 2804

MUNICIPALIDAD DE SANTA ROSA MONDAY		
DEPARTAMENTO: SECRETARIA DE OBRAS		
DIVISION: PROYECTO Y FISCALIZACIÓN		
AÑO 2018	OBRA: Reparación de 6 aulas. Esc. Bas. N°1917 San José. - Curupayty.	PLANO Nº 03