PLAZA DEL BARRIO BERNARDINO CABALLERO

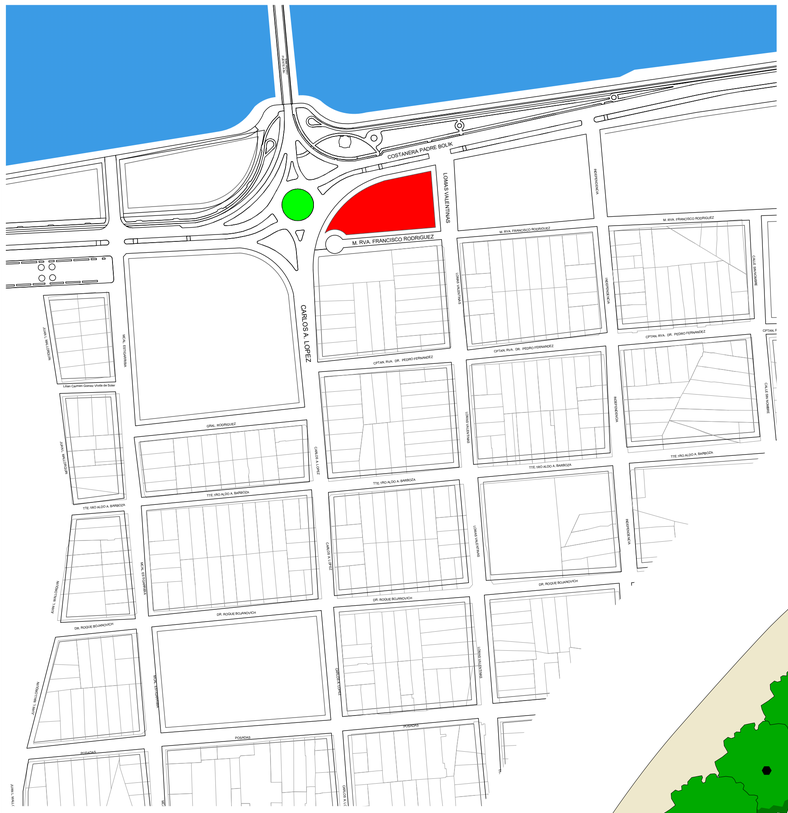

UBICACION
ESC. 1:2000

REFERNCIAS

- Farolas
- Reflectores
- Tablero
- Medidor (kwh)

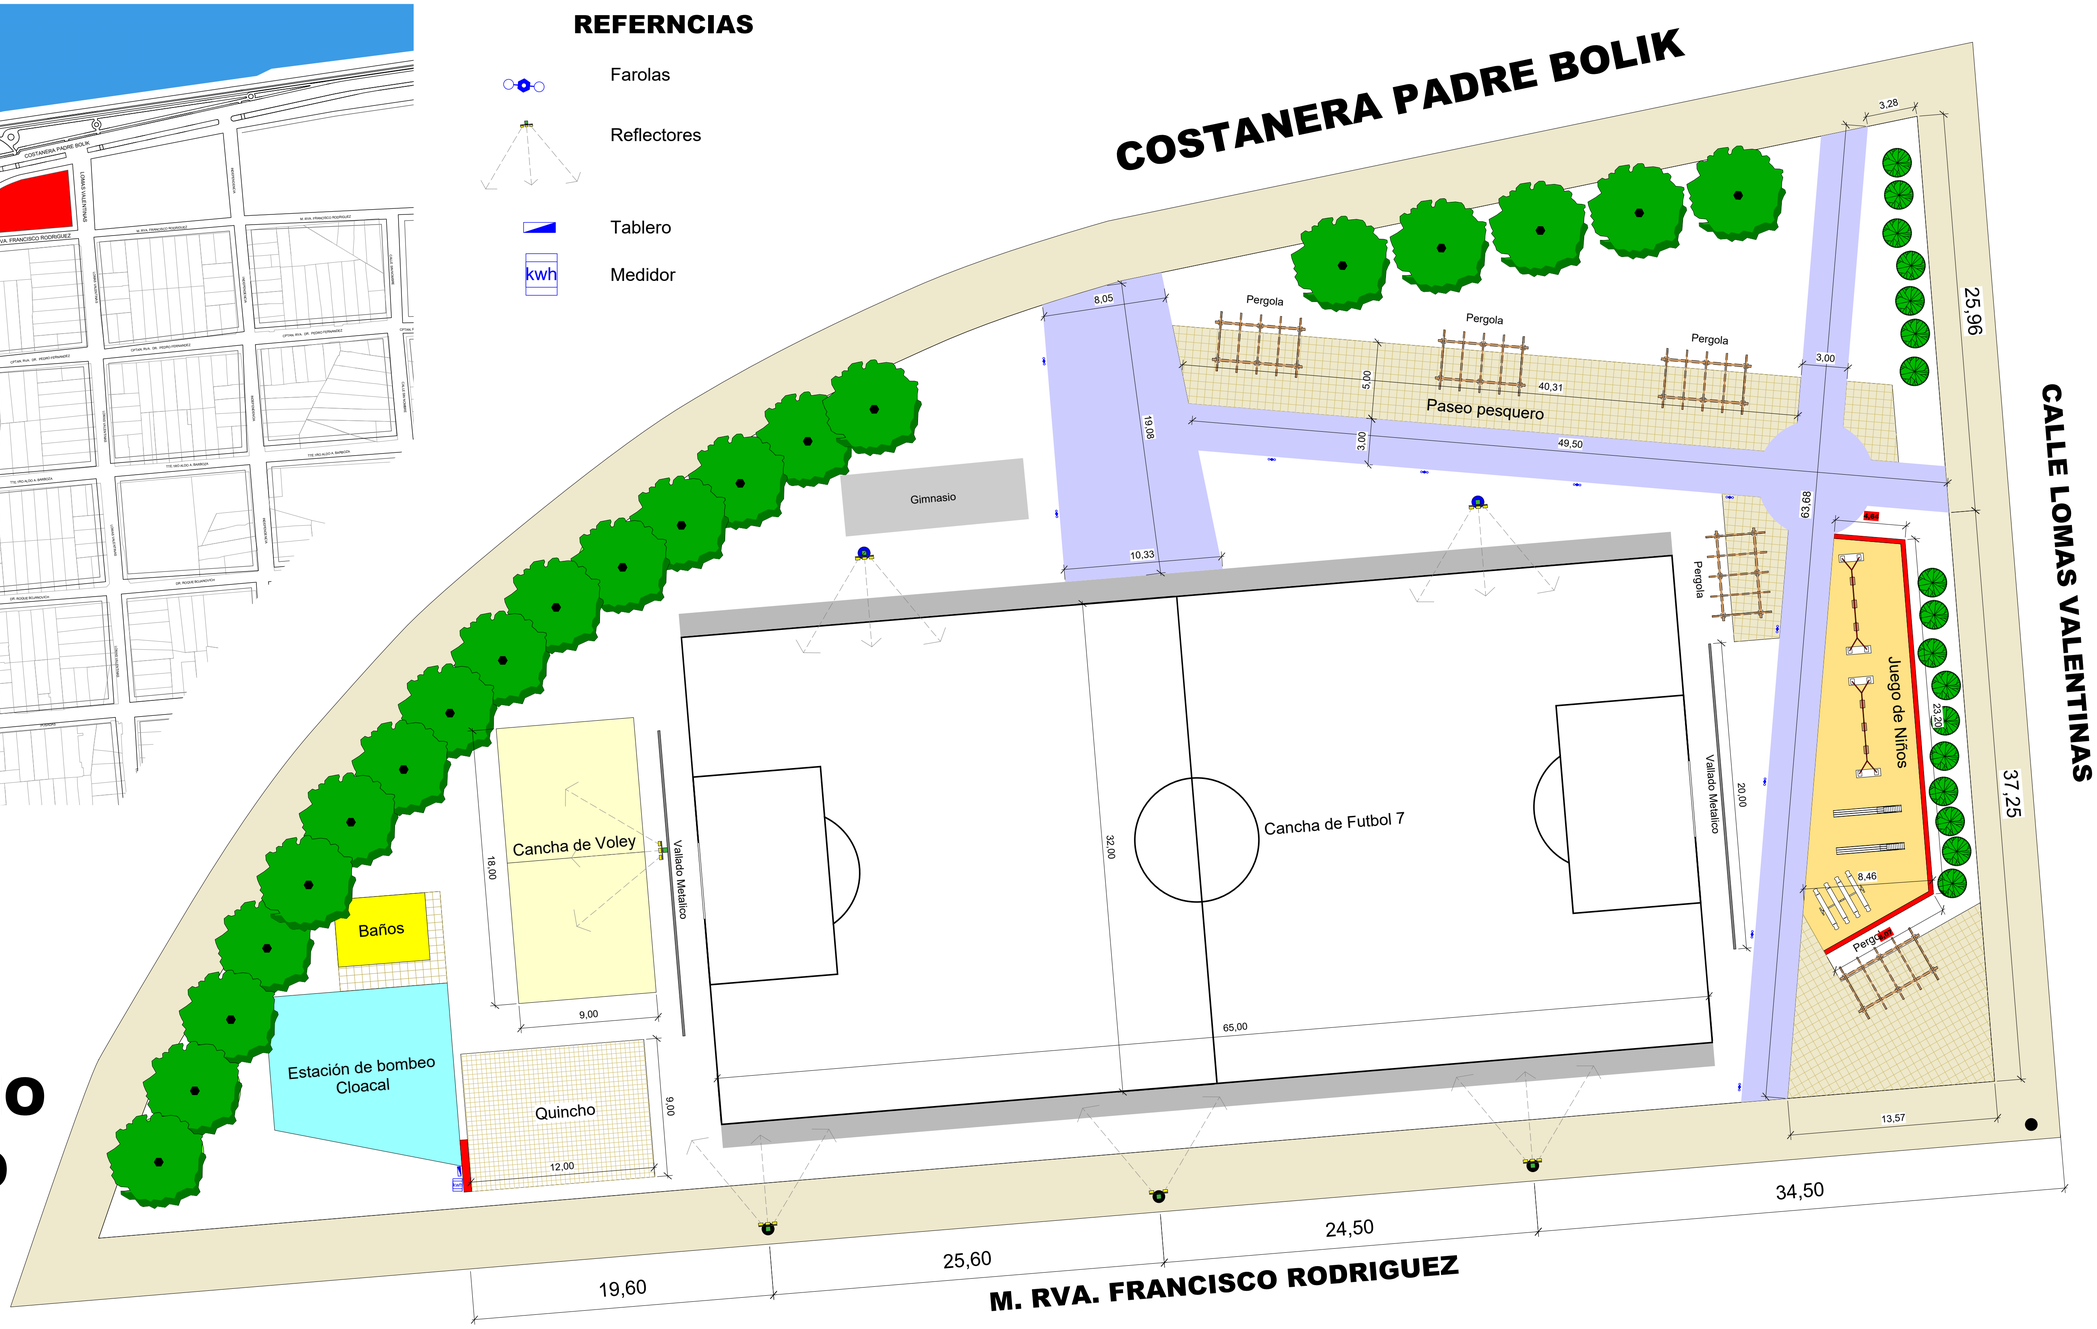

AXONOMETRIA

ACCESO

JUEGO DE NIÑOS

PERGOLAS