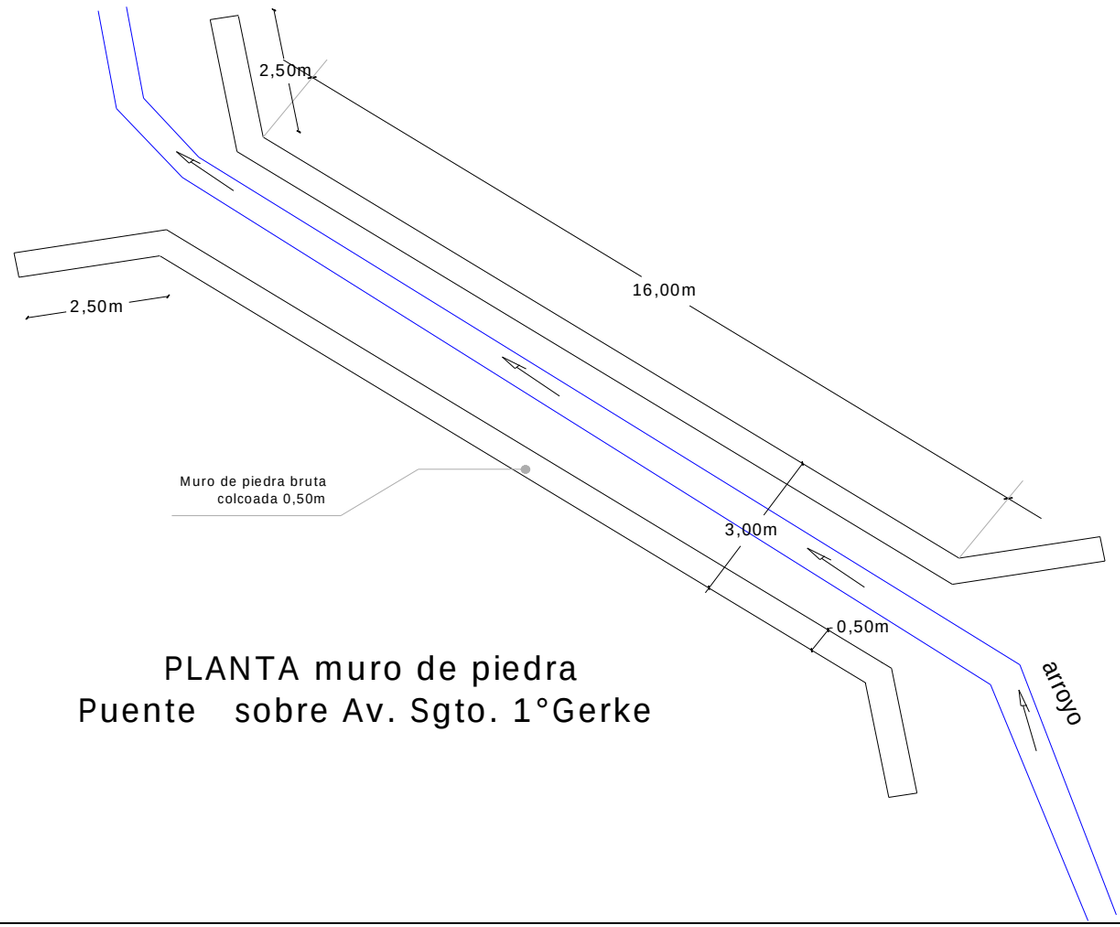

PLANTA muro de piedra
Puente sobre Av. Sgto. 1°Gerke

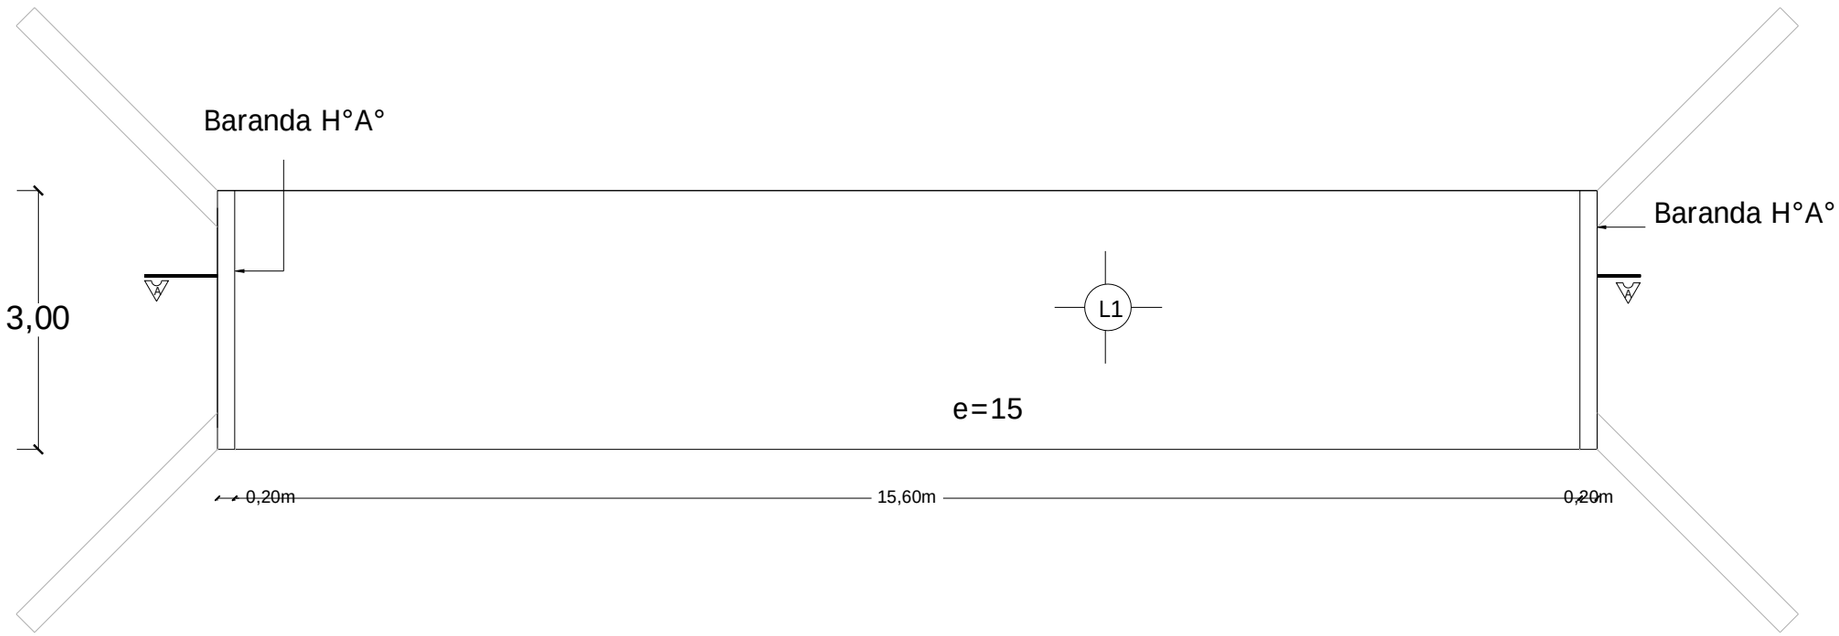

Planta Losa H°A°

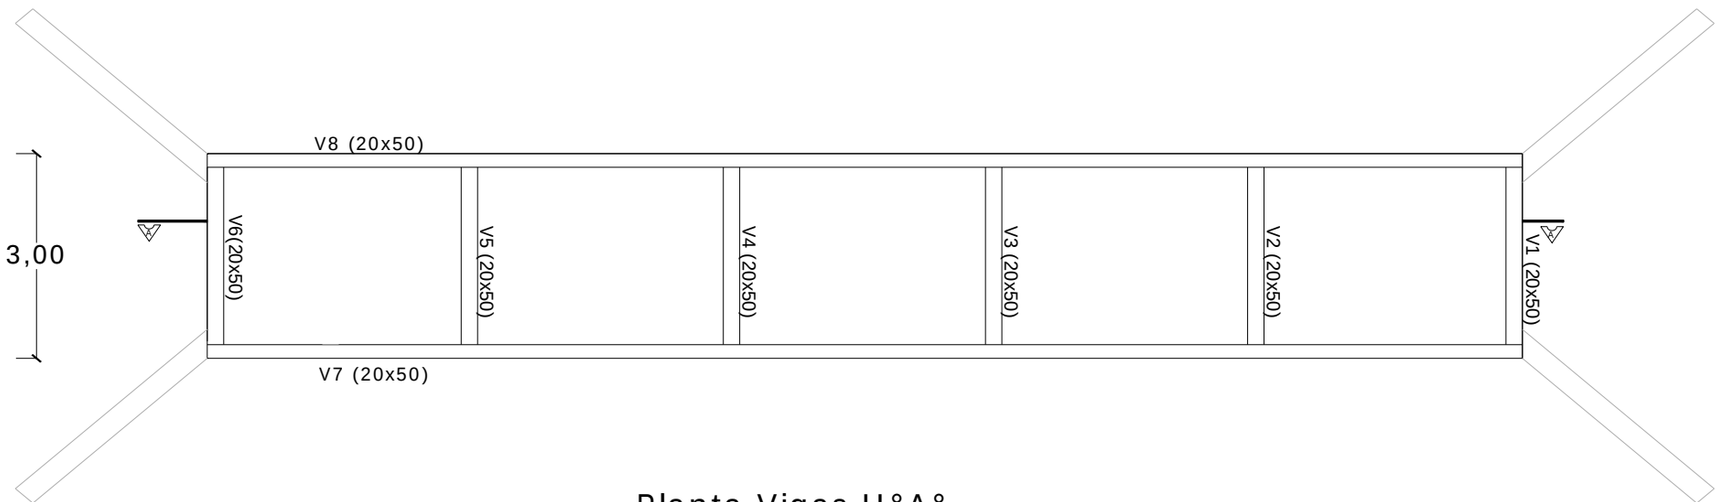

Planta Vigas H°A°

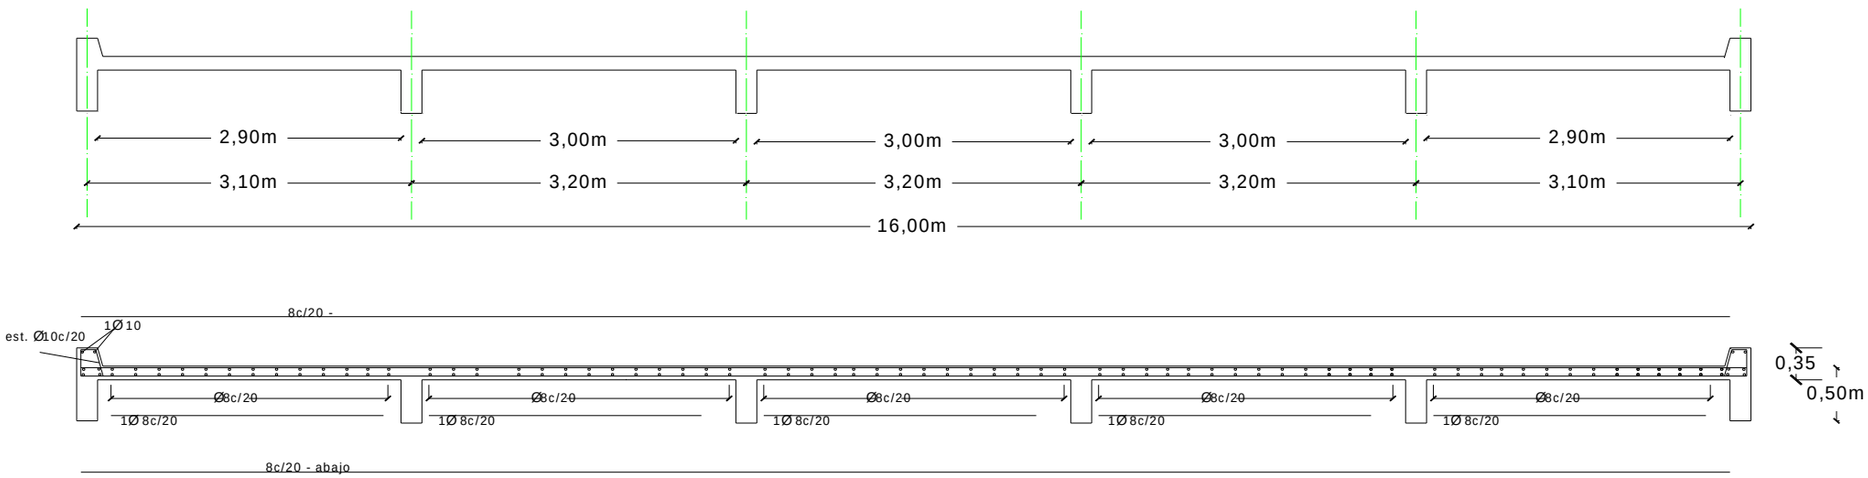

Armadura losa

Corte longitudinal losa y vigas

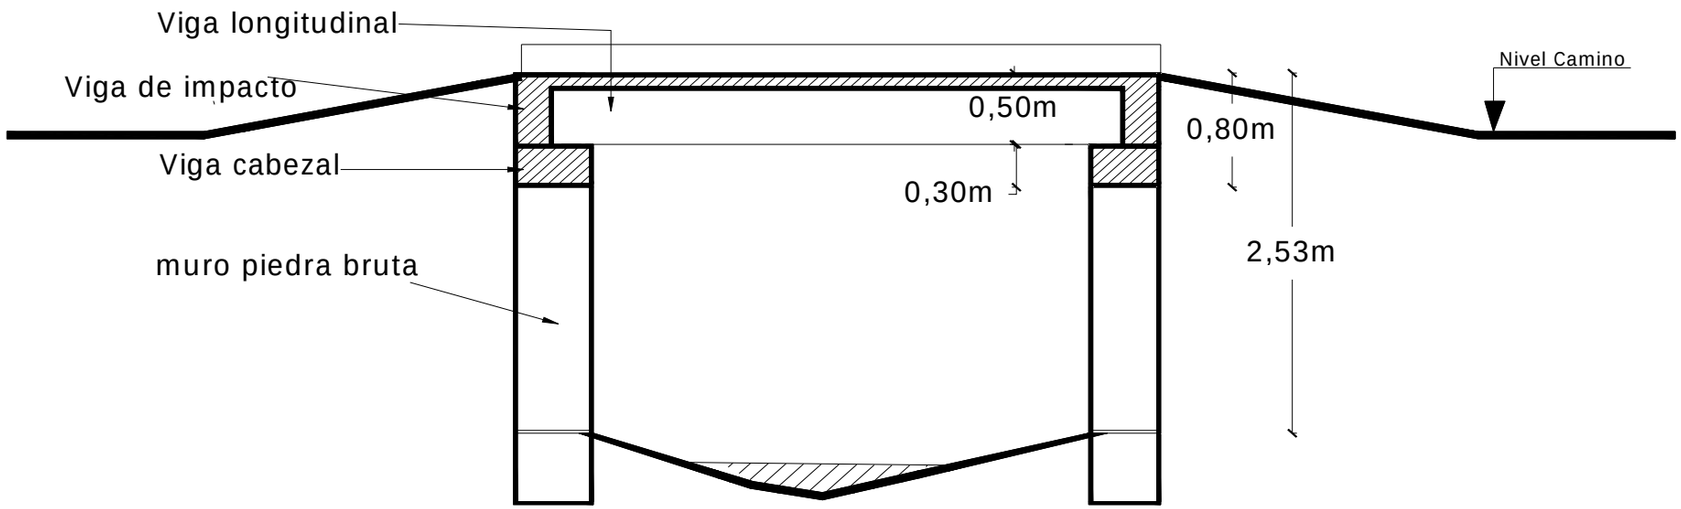

Corte Transversal

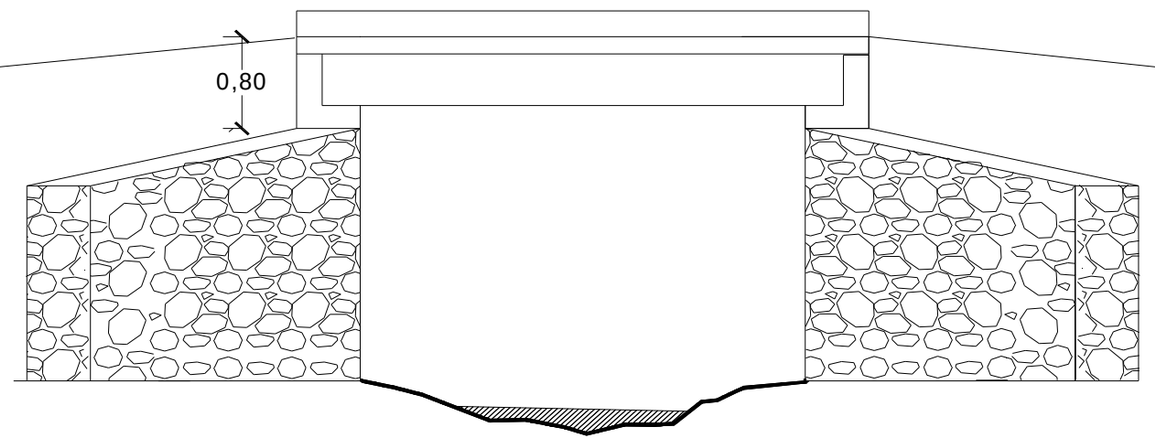

Vista

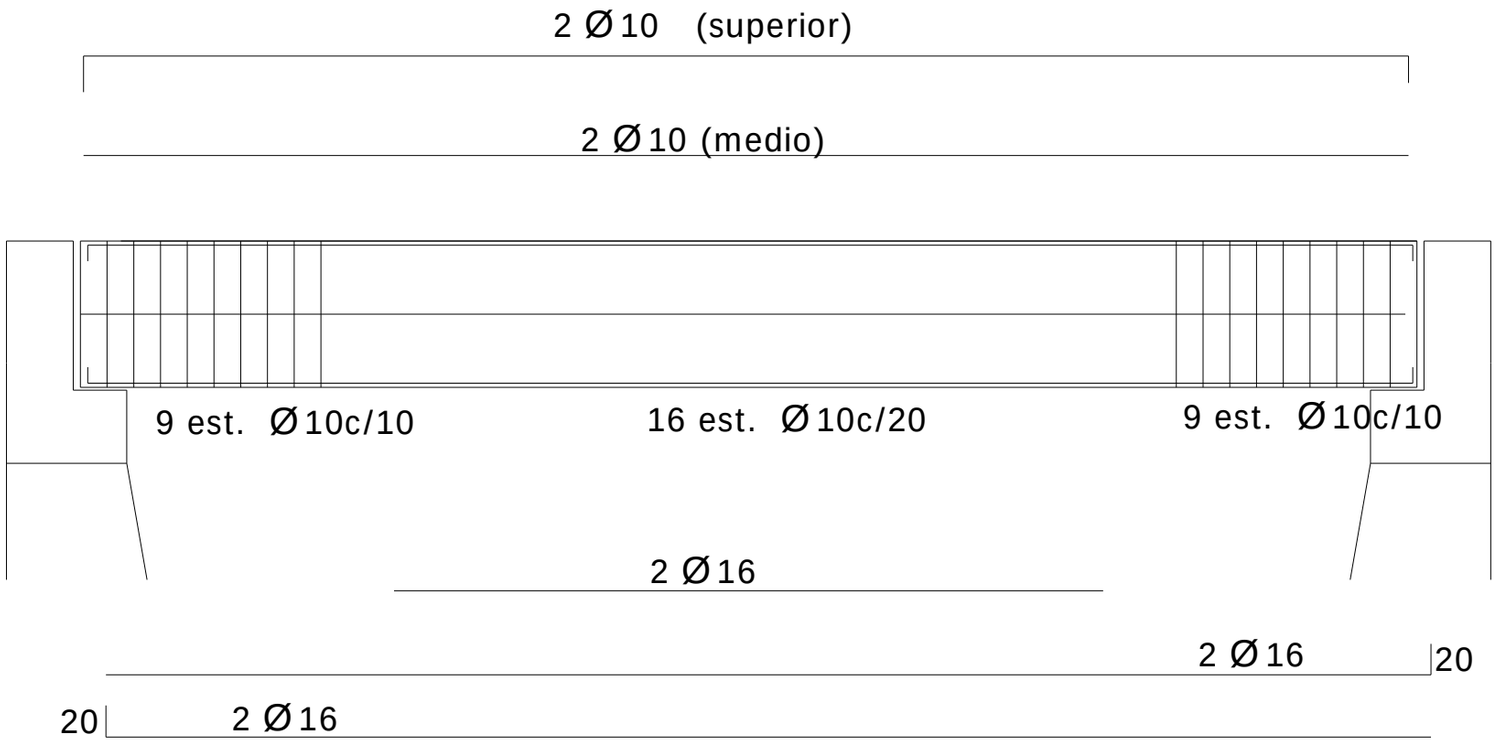

Viga Longitudinal

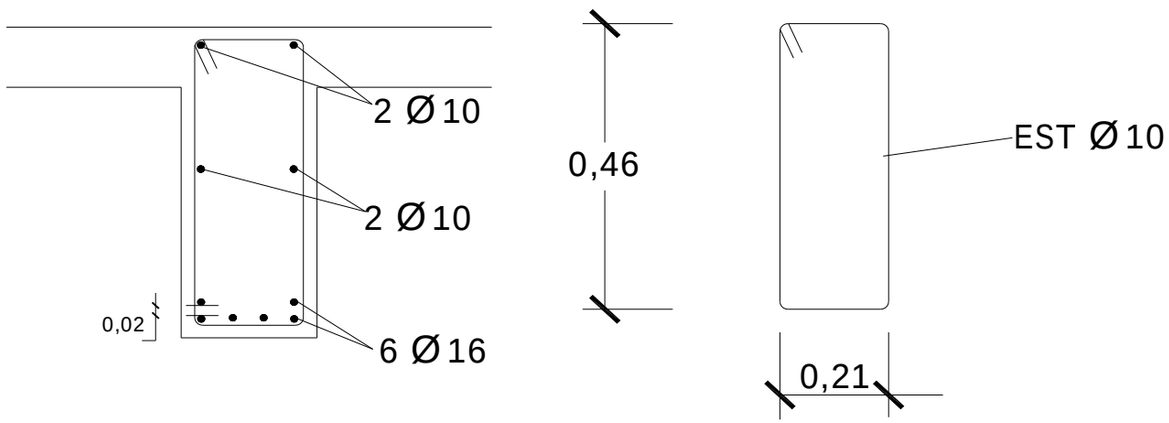

Armadura viga longitudinal

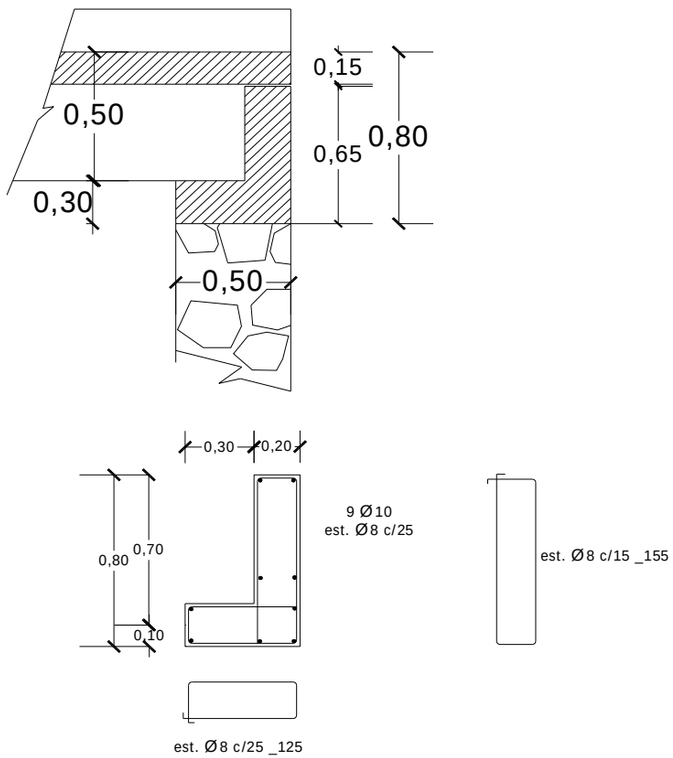

Detalle apoyo de viga longitudinal