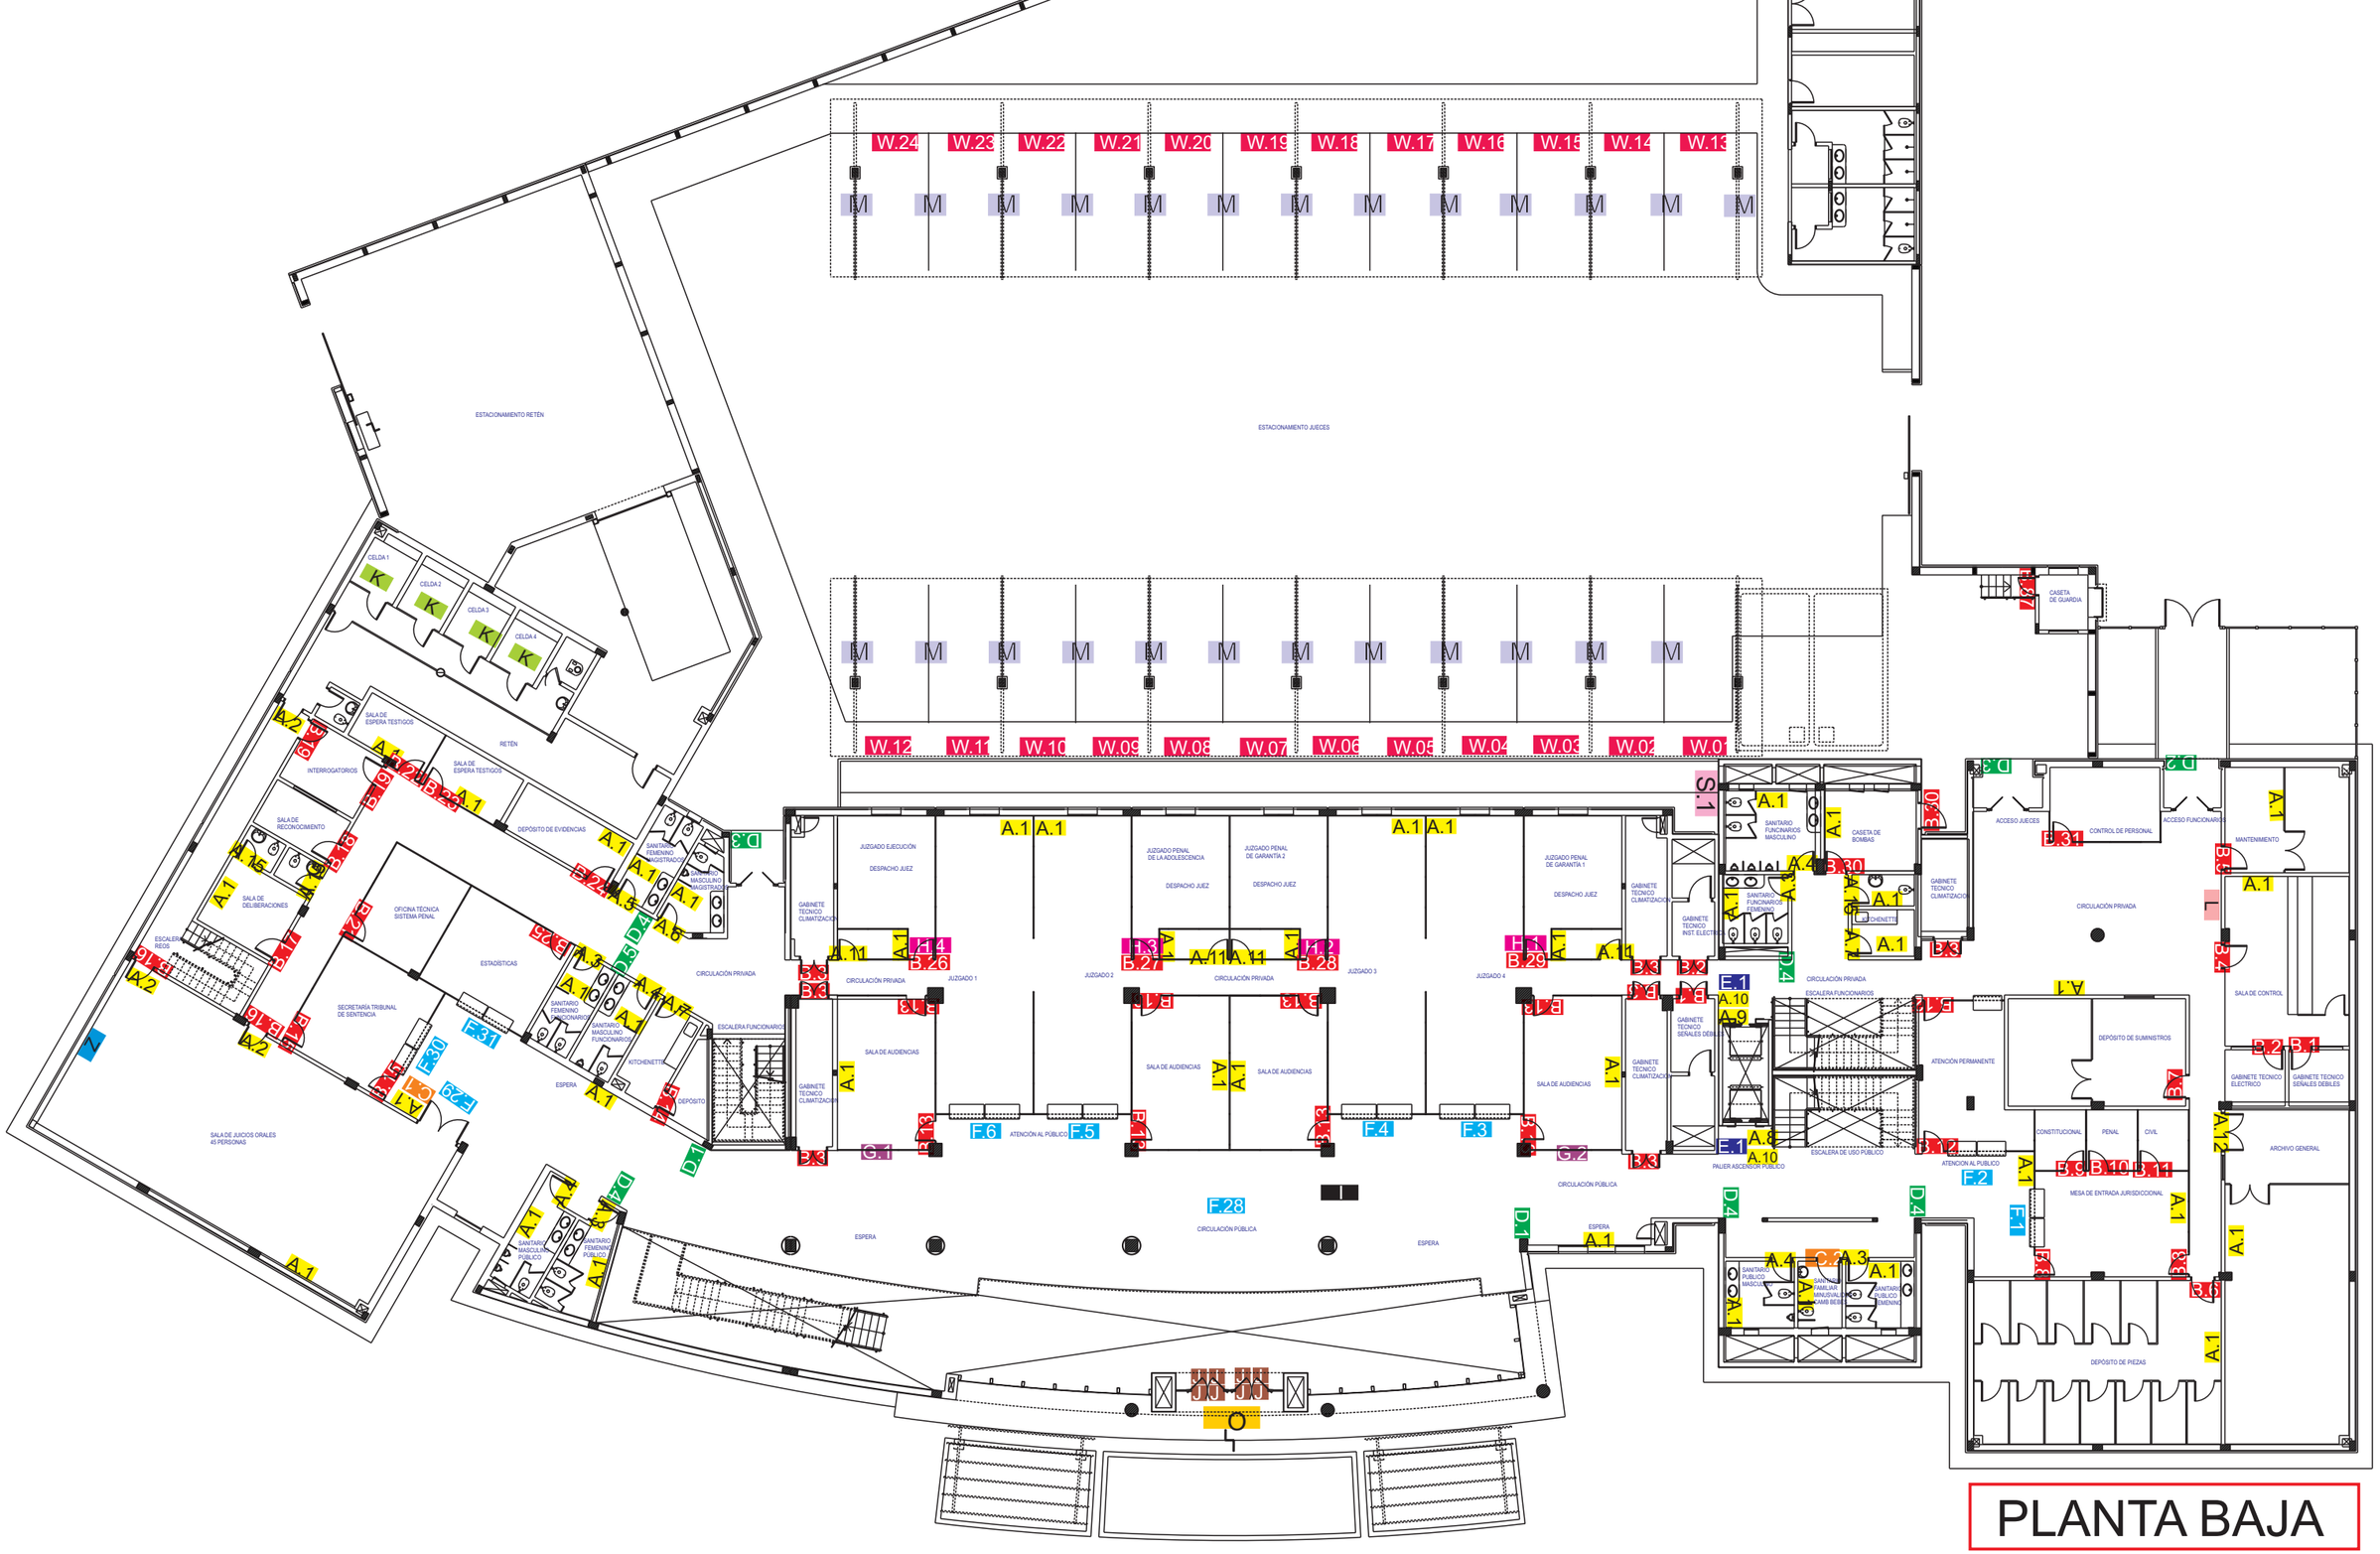
ESTACIONAMIENTO RETÉN
ESTACIONAMIENTO JUECES
CELDA 1
CELDA 2
CELDA 3
CELDA 4
SALA DE ESPERA TESTIGOS
RETÉN
INTERROGATORIOS
SALA DE RECONOCIMIENTO
DEPÓSITO DE EVIDENCIAS
SALA DE DELIBERACIONES
OFICINA TÉCNICA SISTEMA PENAL
ESTADÍSTICAS
SECRETARÍA TRIBUNAL DE SENTENCIA
SALA DE JUICIOS ORALES 45 PERSONAS
ESCALERA REOS
SANITARIO FEMENINO MAGISTRADO
SANITARIO MASCULINO MAGISTRADO
SANITARIO FEMENINO FUNCIONARIOS
SANITARIO MASCULINO FUNCIONARIOS
KITCHENETTE
ESPERA
DEPÓSITO
CIRCULACIÓN PRIVADA
ESCALERA FUNCIONARIOS
JUZGADO EJECUCIÓN
DESPACHO JUEZ
GABINETE TÉCNICO CLIMATIZACIÓN
JUZGADO PENAL DE LA ADOLESCENCIA
JUZGADO PENAL DE GARANTÍA 2
JUZGADO PENAL DE GARANTÍA 1
JUZGADO 1
JUZGADO 2
JUZGADO 3
JUZGADO 4
SALA DE AUDIENCIAS
ATENCIÓN AL PÚBLICO
CIRCULACIÓN PÚBLICA
SANITARIO FUNCIONARIOS MASCULINO
SANITARIO FUNCIONARIOS FEMENINO
CASETA DE BOMBAS
GABINETE TÉCNICO INST. ELÉCTRICA
GABINETE TÉCNICO SEÑALES DÉBILES
PALIER ASCENSOR PÚBLICO
ESCALERA DE USO PÚBLICO
CASETA DE GUARDIA
ACCESO JUECES
CONTROL DE PERSONAL
ACCESO FUNCIONARIOS
MANTENIMIENTO
ATENCIÓN PERMANENTE
DEPÓSITO DE SUMINISTROS
CONSTITUCIONAL
PENAL
CIVIL
MESA DE ENTRADA JURISDICCIONAL
SALA DE CONTROL
GABINETE TECNICO ELECTRICO
GABINETE TECNICO SEÑALES DEBILES
ARCHIVO GENERAL
DEPÓSITO DE PIEZAS
SANITARIO PÚBLICO MASCULINO
SANITARIO FAMILIAR MINUSVALIDO CAMB BEBÉ
SANITARIO PÚBLICO FEMENINO

PLANTA BAJA

PLANTA BAJA

A.1 = 41
A.2 = 3
A.3 = 4
A.4 = 4
A.5 = 1
A.6 = 1
A.7 = 1
A.8 = 1
A.9 = 1
A.10 = 2
A.11 = 4

A.12 = 1
A.13 = 1
A.14 = 1
A.15 = 3
B.1 = 2
B.2 = 2
B.3 = 7
B.4 = 1
B.5 = 1
B.6 = 1
B.7 = 1

B.8 = 2
B.9 = 1
B.10 = 1
B.11 = 1
B.12 = 8
B.13 = 8
B.14 = 1
B.15 = 2
B.16 = 2
B.17 = 1

B.18 = 1
B.19 = 2
B.20 = 2
B.21 = 1
B.22 = 1
B.23 = 1
B.24 = 1
B.25 = 1

B.26 = 1
B.27 = 1
B.28 = 1
B.29 = 1
B.30 = 2
B.87 = 1
C.1 = 1
C.2 = 1
D.1 = 2

D.2 = 1
D.3 = 2
D.4 = 5
D.5 = 1
E.1 = 2
F.1 = 1
F.2 = 1
F.3 = 1

F.4 = 1
F.5 = 1
F.6 = 1
F.28 = 1
F.29 = 1
F.30 = 1
F.31 = 1
G.1 = 1
G.2 = 1

H.1 = 1
H.2 = 1
H.3 = 1
H.4 = 1
I = 1
J = 8
K = 4

L = 1
M
O = 1
W.1 = 1
W.2 = 1
W.3 = 1

W.4 = 1
W.5 = 1
W.6 = 1
W.7 = 1
W.8 = 1
W.9 = 1

W.10 = 1
W.11 = 1
W.12 = 1
W.13 = 1
W.14 = 1
W.15 = 1

W.16 = 1
W.17 = 1
W.18 = 1
W.19 = 1
W.20 = 1
W.21 = 1

W.22 = 1
W.23 = 1
W.24 = 1
S.1 = 1
Z = 1

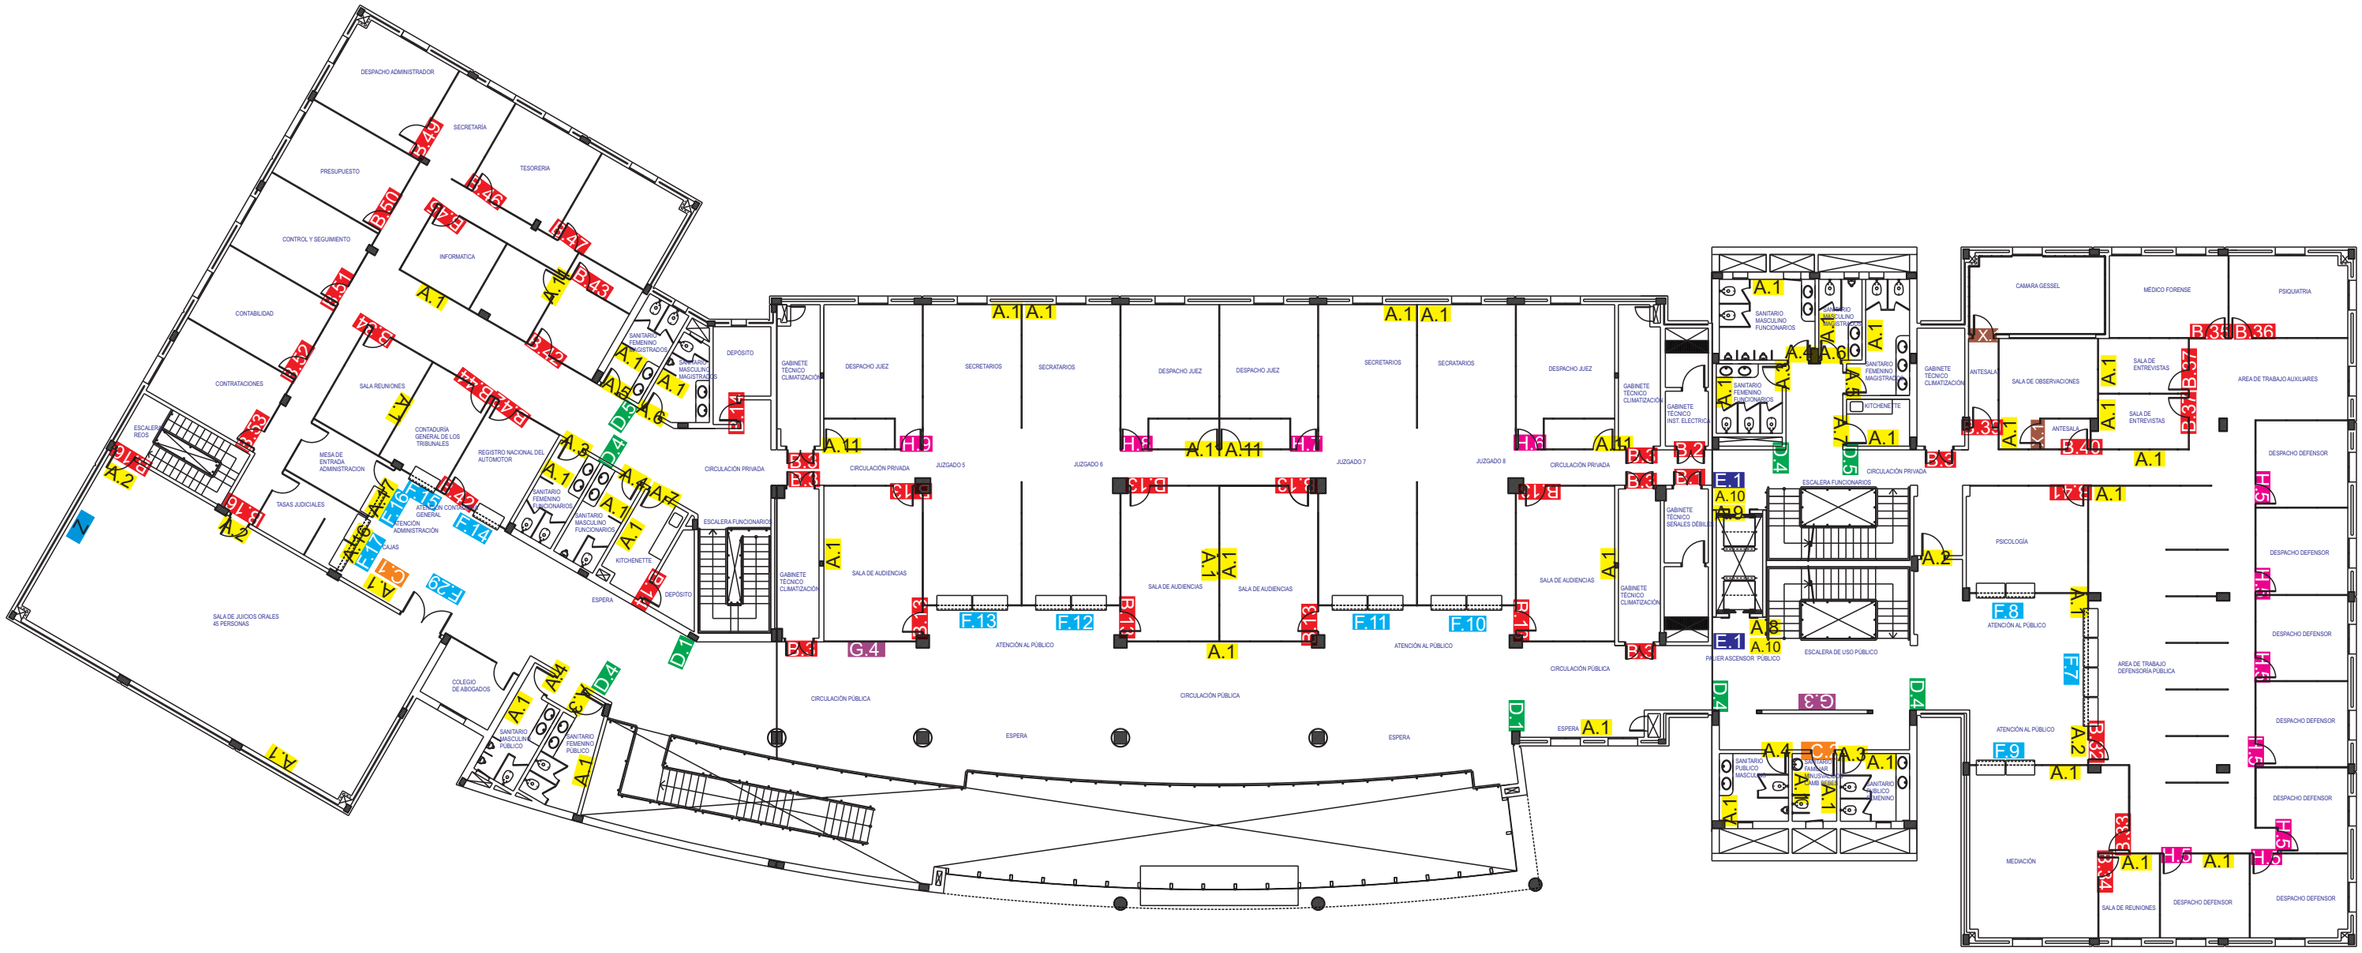

PLANTA 1° NIVEL

A.1 = 37	B.1 = 1	B.35 = 1	B.47 = 1	D.4 = 5	F.15 = 1
A.2 = 4	B.2 = 1	B.36 = 1	B.48 = 1	D.5 = 2	F.16 = 1
A.3 = 4	B.3 = 7	B.37 = 2	B.49 = 1	E.1 = 2	F.17 = 1
A.4 = 4	B.13 = 8	B.39 = 1	B.50 = 1	F.7 = 1	F.29 = 1
A.5 = 2	B.14 = 2	B.40 = 1	B.51 = 1	F.8 = 1	G.3 = 1
A.6 = 2	B.15 = 2	B.41 = 1	B.52 = 1	F.9 = 1	G.4 = 1
A.7 = 2	B.16 = 2	B.42 = 3	B.53 = 1	F.10 = 1	H.5 = 7
A.8 = 1	B.32 = 1	B.43 = 1	B.54 = 2	F.11 = 1	H.6 = 1
A.9 = 1	B.33 = 1	B.44 = 1	B.55 = 1	F.12 = 1	H.7 = 1
A.10 = 2	B.34 = 2	B.45 = 1	B.56 = 1	F.13 = 1	H.8 = 1
A.11 = 4		B.46 = 1	C.1 = 1	F.14 = 1	H.9 = 1
A.16 = 1			C.2 = 1		X.1 = 2
A.17 = 1			D.1 = 2		Z = 1

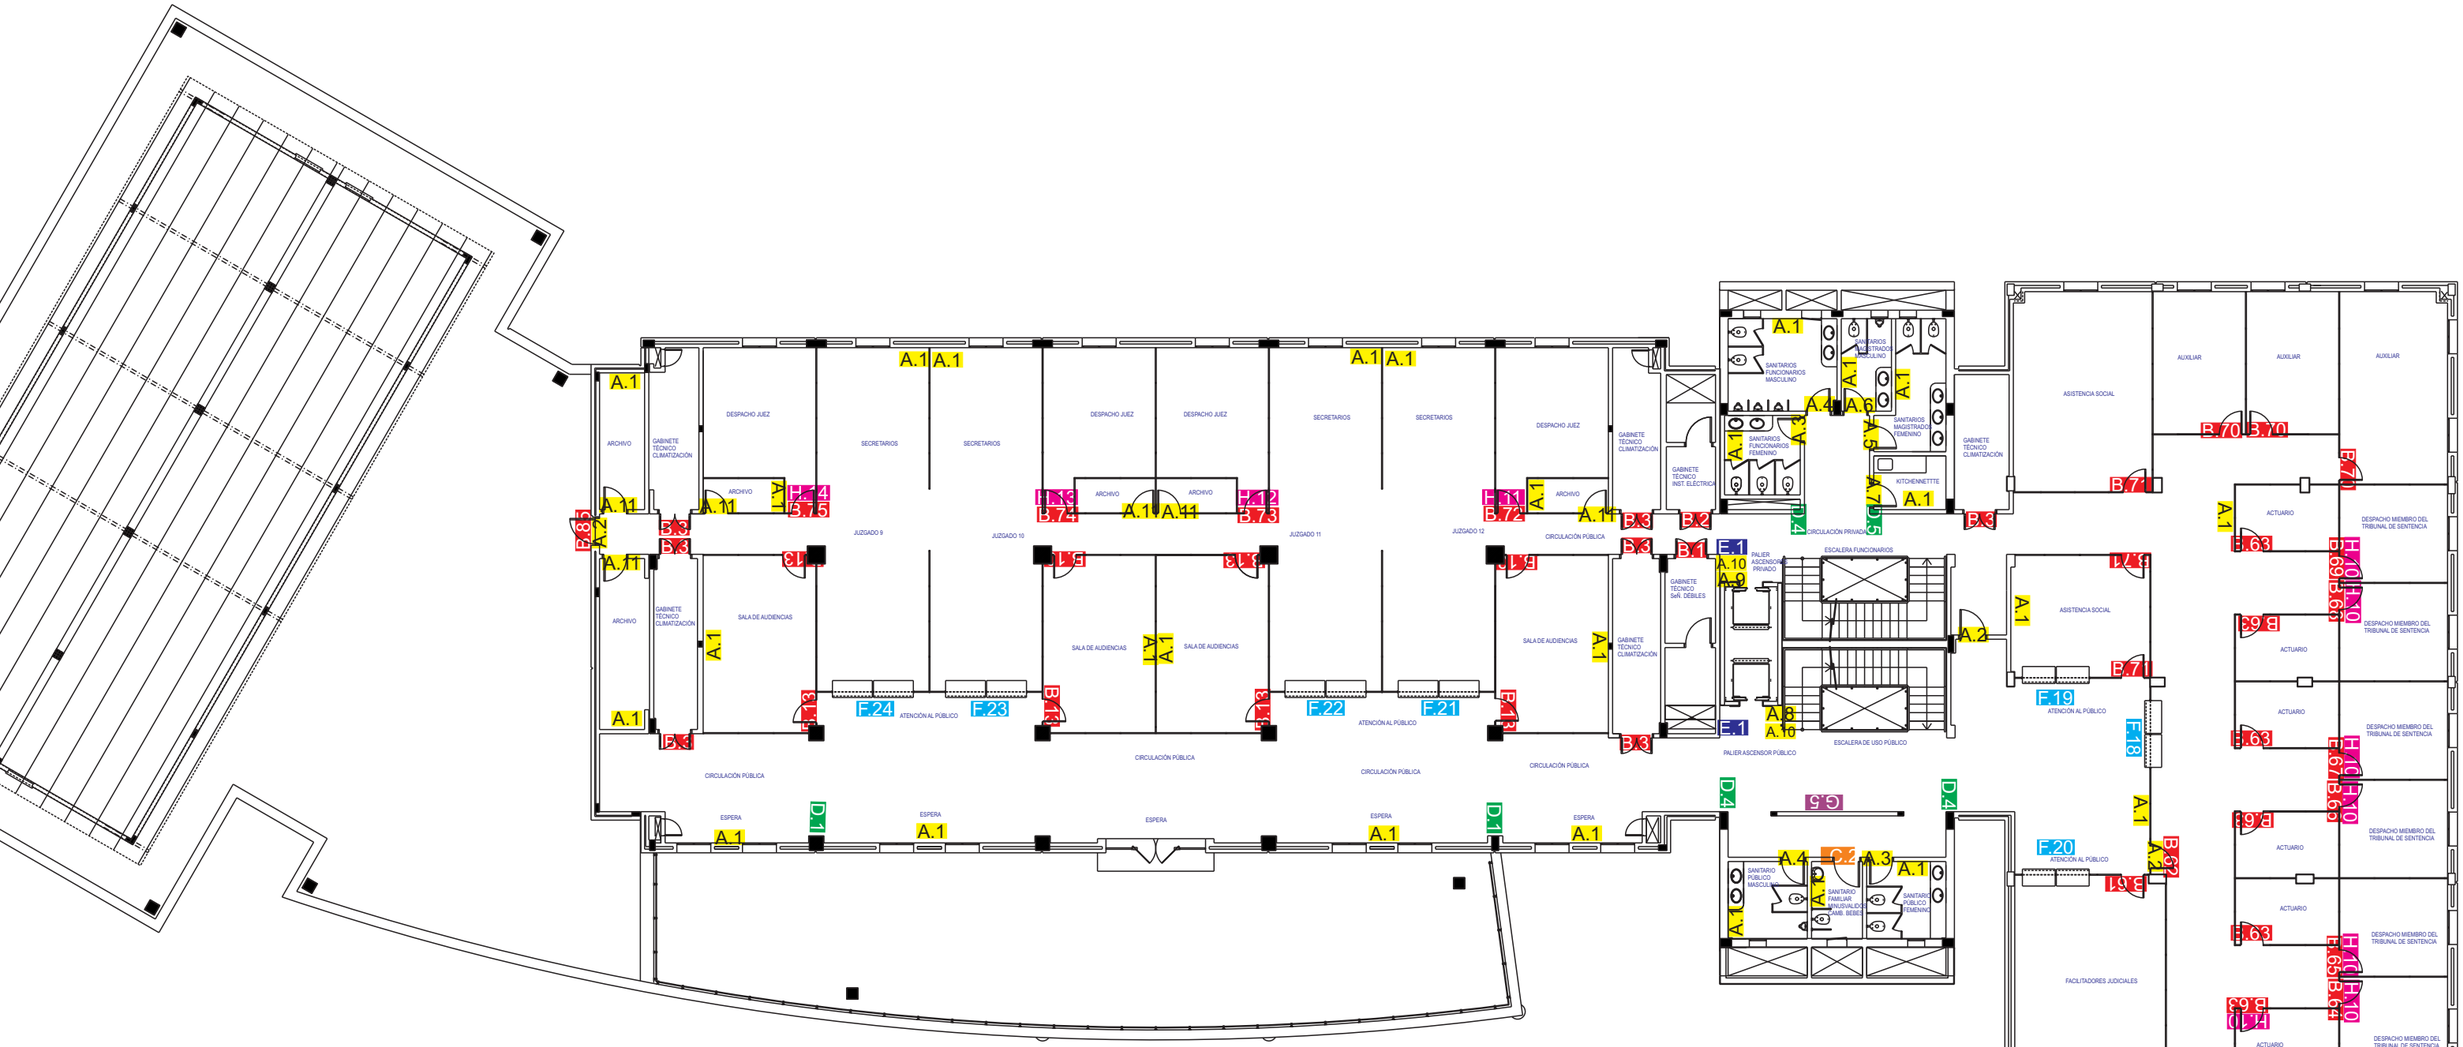

PLANTA 2° NIVEL

A.1 = 27	B.1 = 1	B.69 = 1	E.1 = 2				
A.2 = 3	B.2 = 1	B.70 = 3	F.18 = 1				
A.3 = 2	B.3 = 7	B.71 = 3	F.19 = 1	H.11 = 1			
A.4 = 2	B.13 = 8	B.72 = 1	F.20 = 1	H.12 = 1			
A.5 = 1	B.61 = 1	B.73 = 1	F.21 = 1	H.13 = 1			
A.6 = 1	B.62 = 1	B.74 = 1	F.22 = 1	H.14 = 1			
A.7 = 1	B.63 = 6	B.75 = 1	F.23 = 1				
A.8 = 1	B.64 = 1	B.85 = 1	F.24 = 1				
A.9 = 1	B.65 = 1	C.2 = 1	G.5 = 1				
A.10 = 1	B.66 = 1	D.1 = 2	H.10 = 6				
A.11 = 6	B.67 = 1	D.4 = 3					
	B.68 = 1	D.5 = 1					

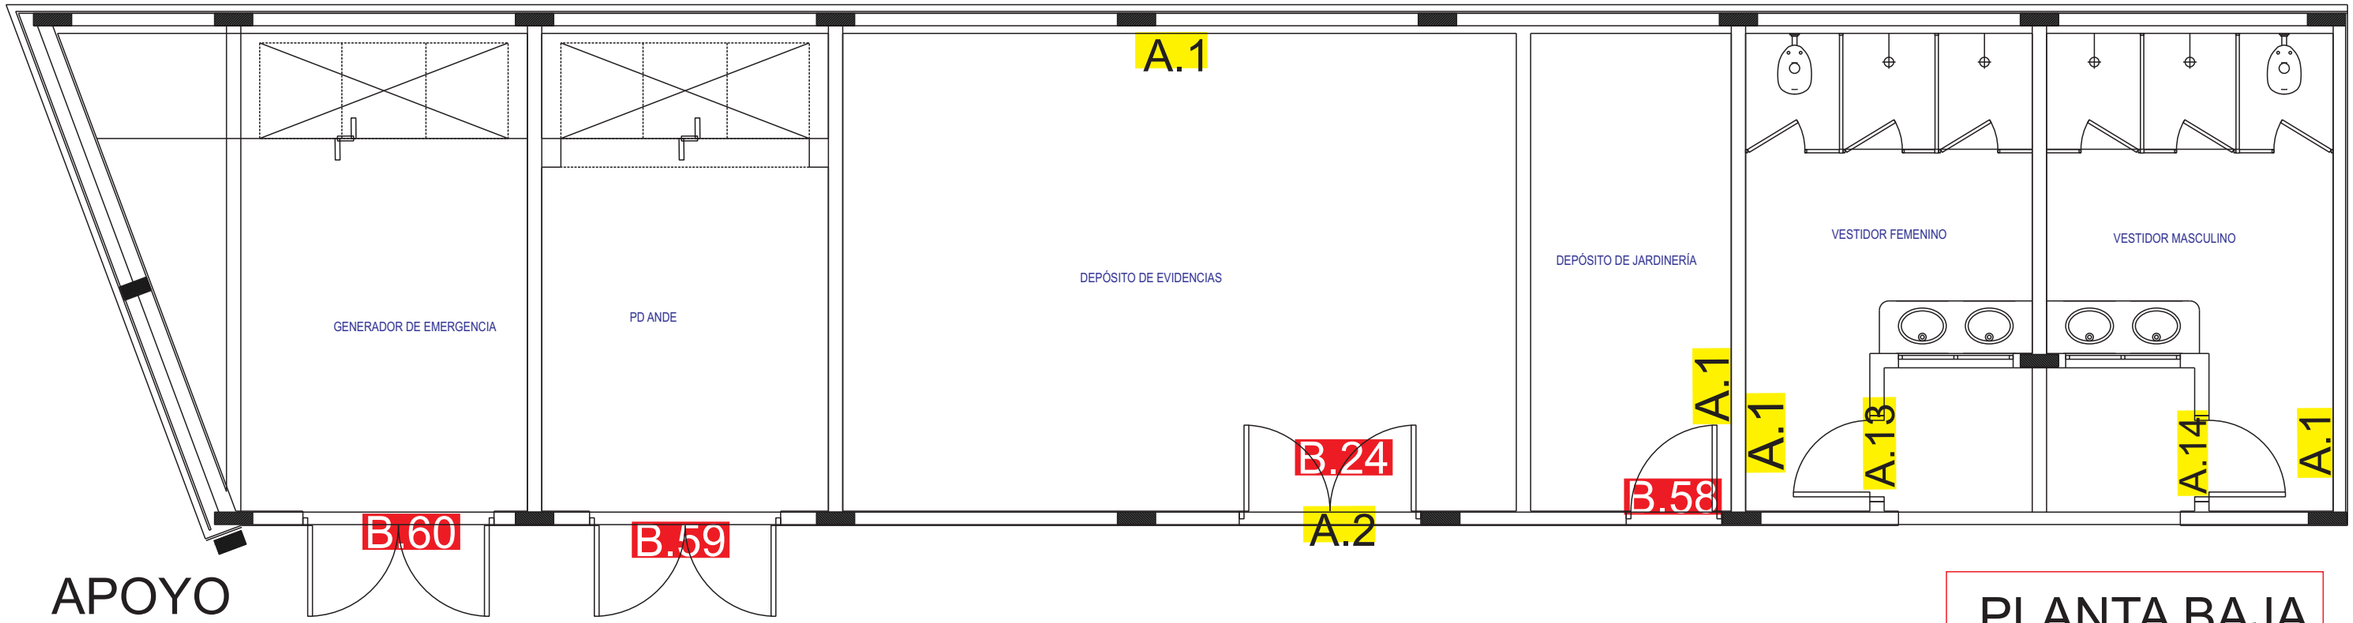

APOYO

A.1 = 4
A.2 = 1
A.13 = 1
A.14 = 1
B.24 = 1
B.58 = 1
B.60 = 1

PLANTA BAJA

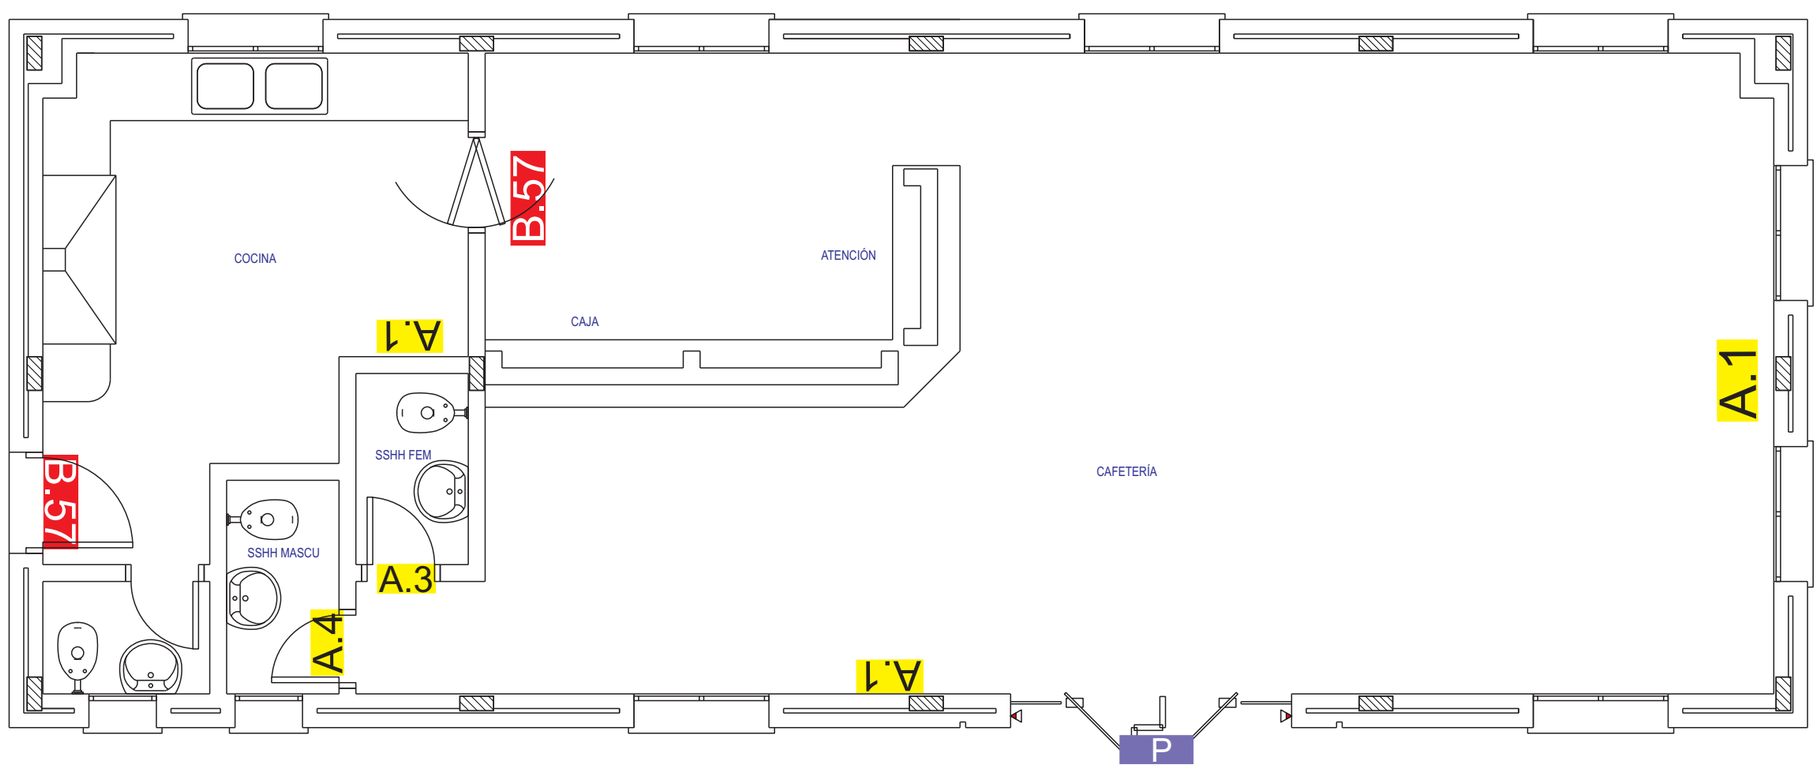

CAFETERÍA

A.1 = 3
A.3 = 1
A.4 = 1
B.57 = 2
P = 1

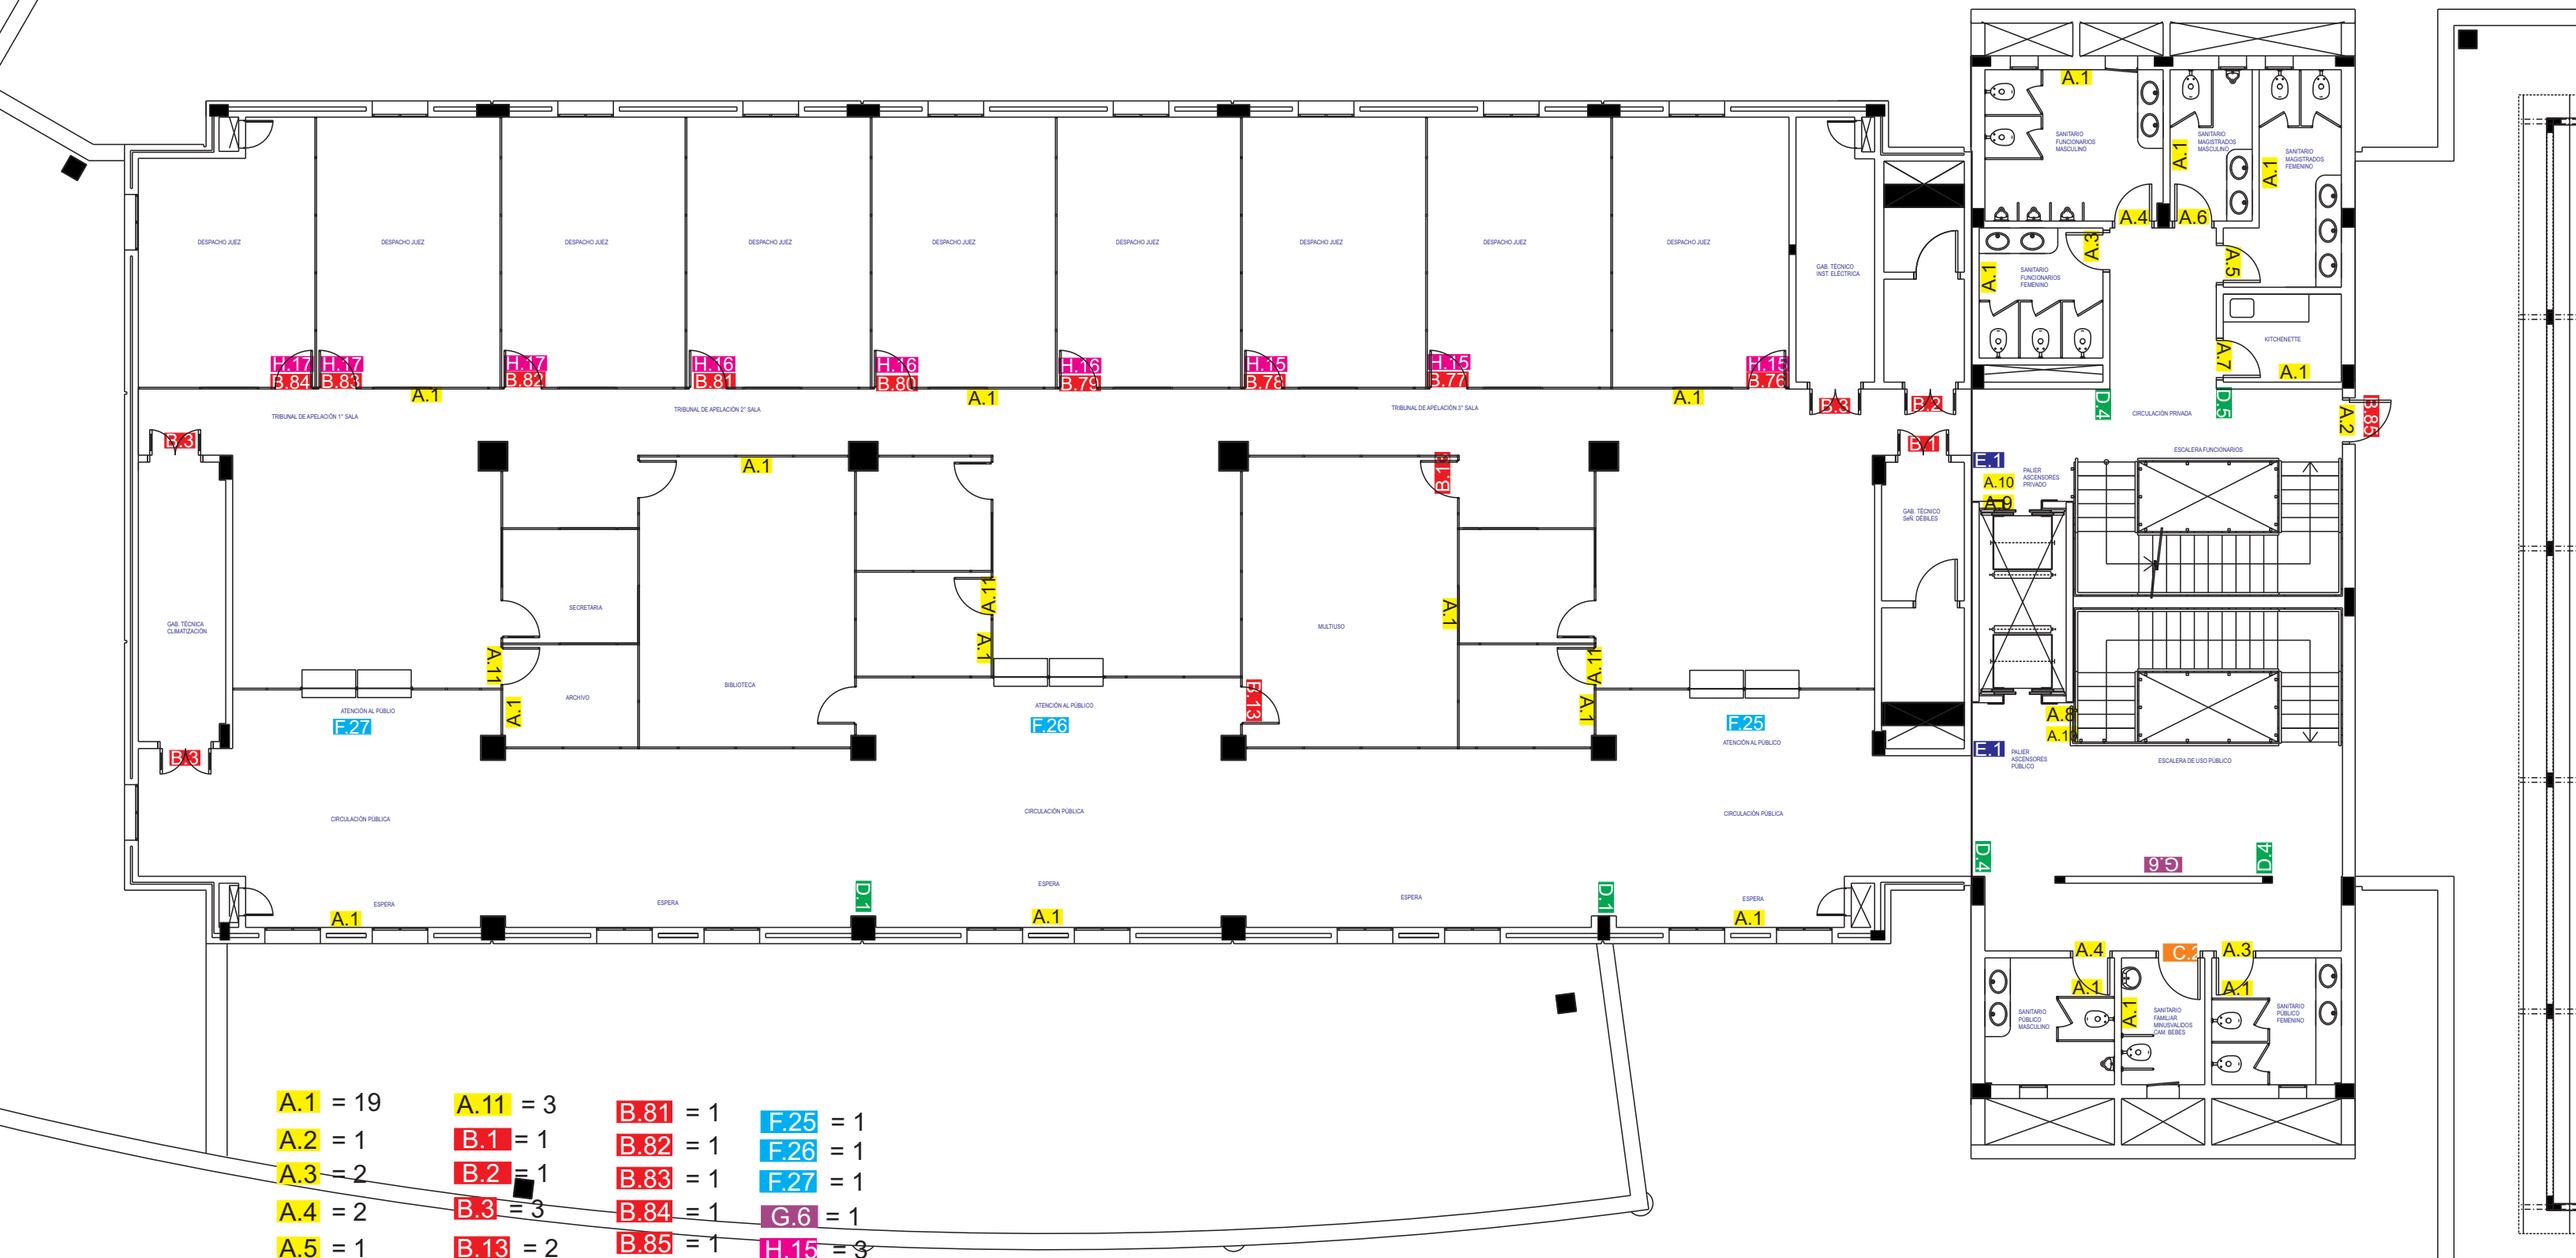

A.1 = 19	A.11 = 3	B.81 = 1	F.25 = 1
A.2 = 1	B.1 = 1	B.82 = 1	F.26 = 1
A.3 = 2	B.2 = 1	B.83 = 1	F.27 = 1
A.4 = 2	B.3 = 3	B.84 = 1	G.6 = 1
A.5 = 1	B.13 = 2	B.85 = 1	H.15 = 3
A.6 = 1	B.76 = 1	C.2 = 1	H.16 = 3
A.7 = 1	B.77 = 1	D.1 = 2	H.17 = 3
A.8 = 1	B.78 = 1	D.4 = 3	
A.9 = 1	B.79 = 1	E.1 = 2	
A.10 = 1	B.80 = 1		

PLANTA 3° NIVEL

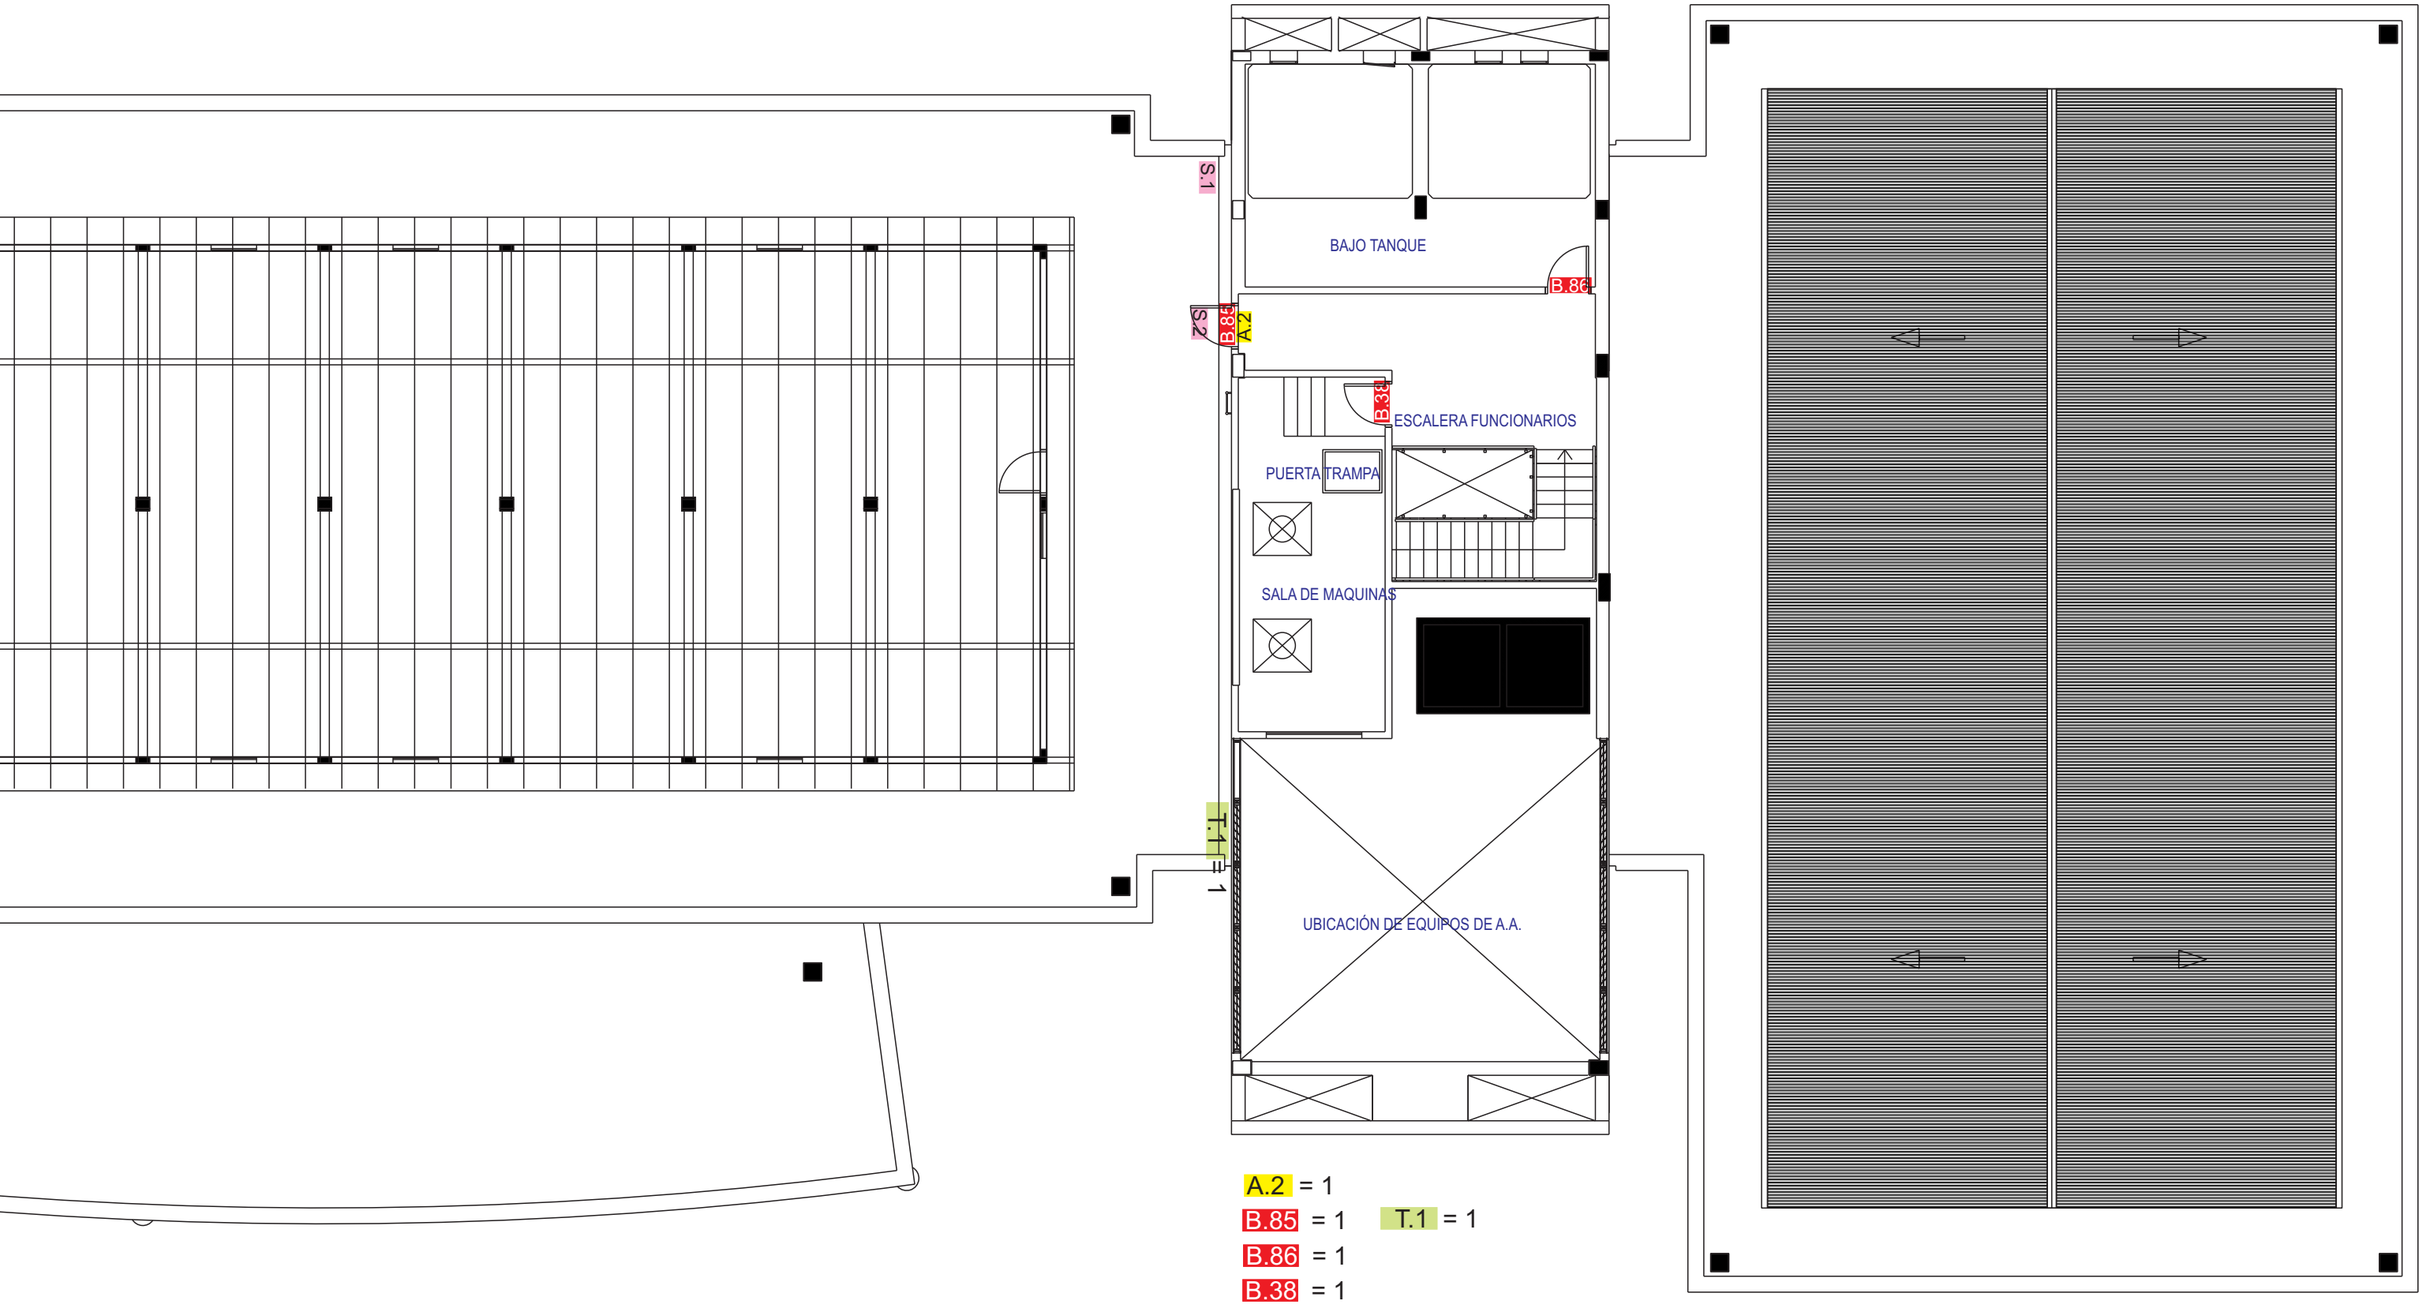

A.2 = 1
B.85 = 1
B.86 = 1
B.38 = 1
S.2 = 1
S.1 = 1
T.1 = 1

AZOTEA

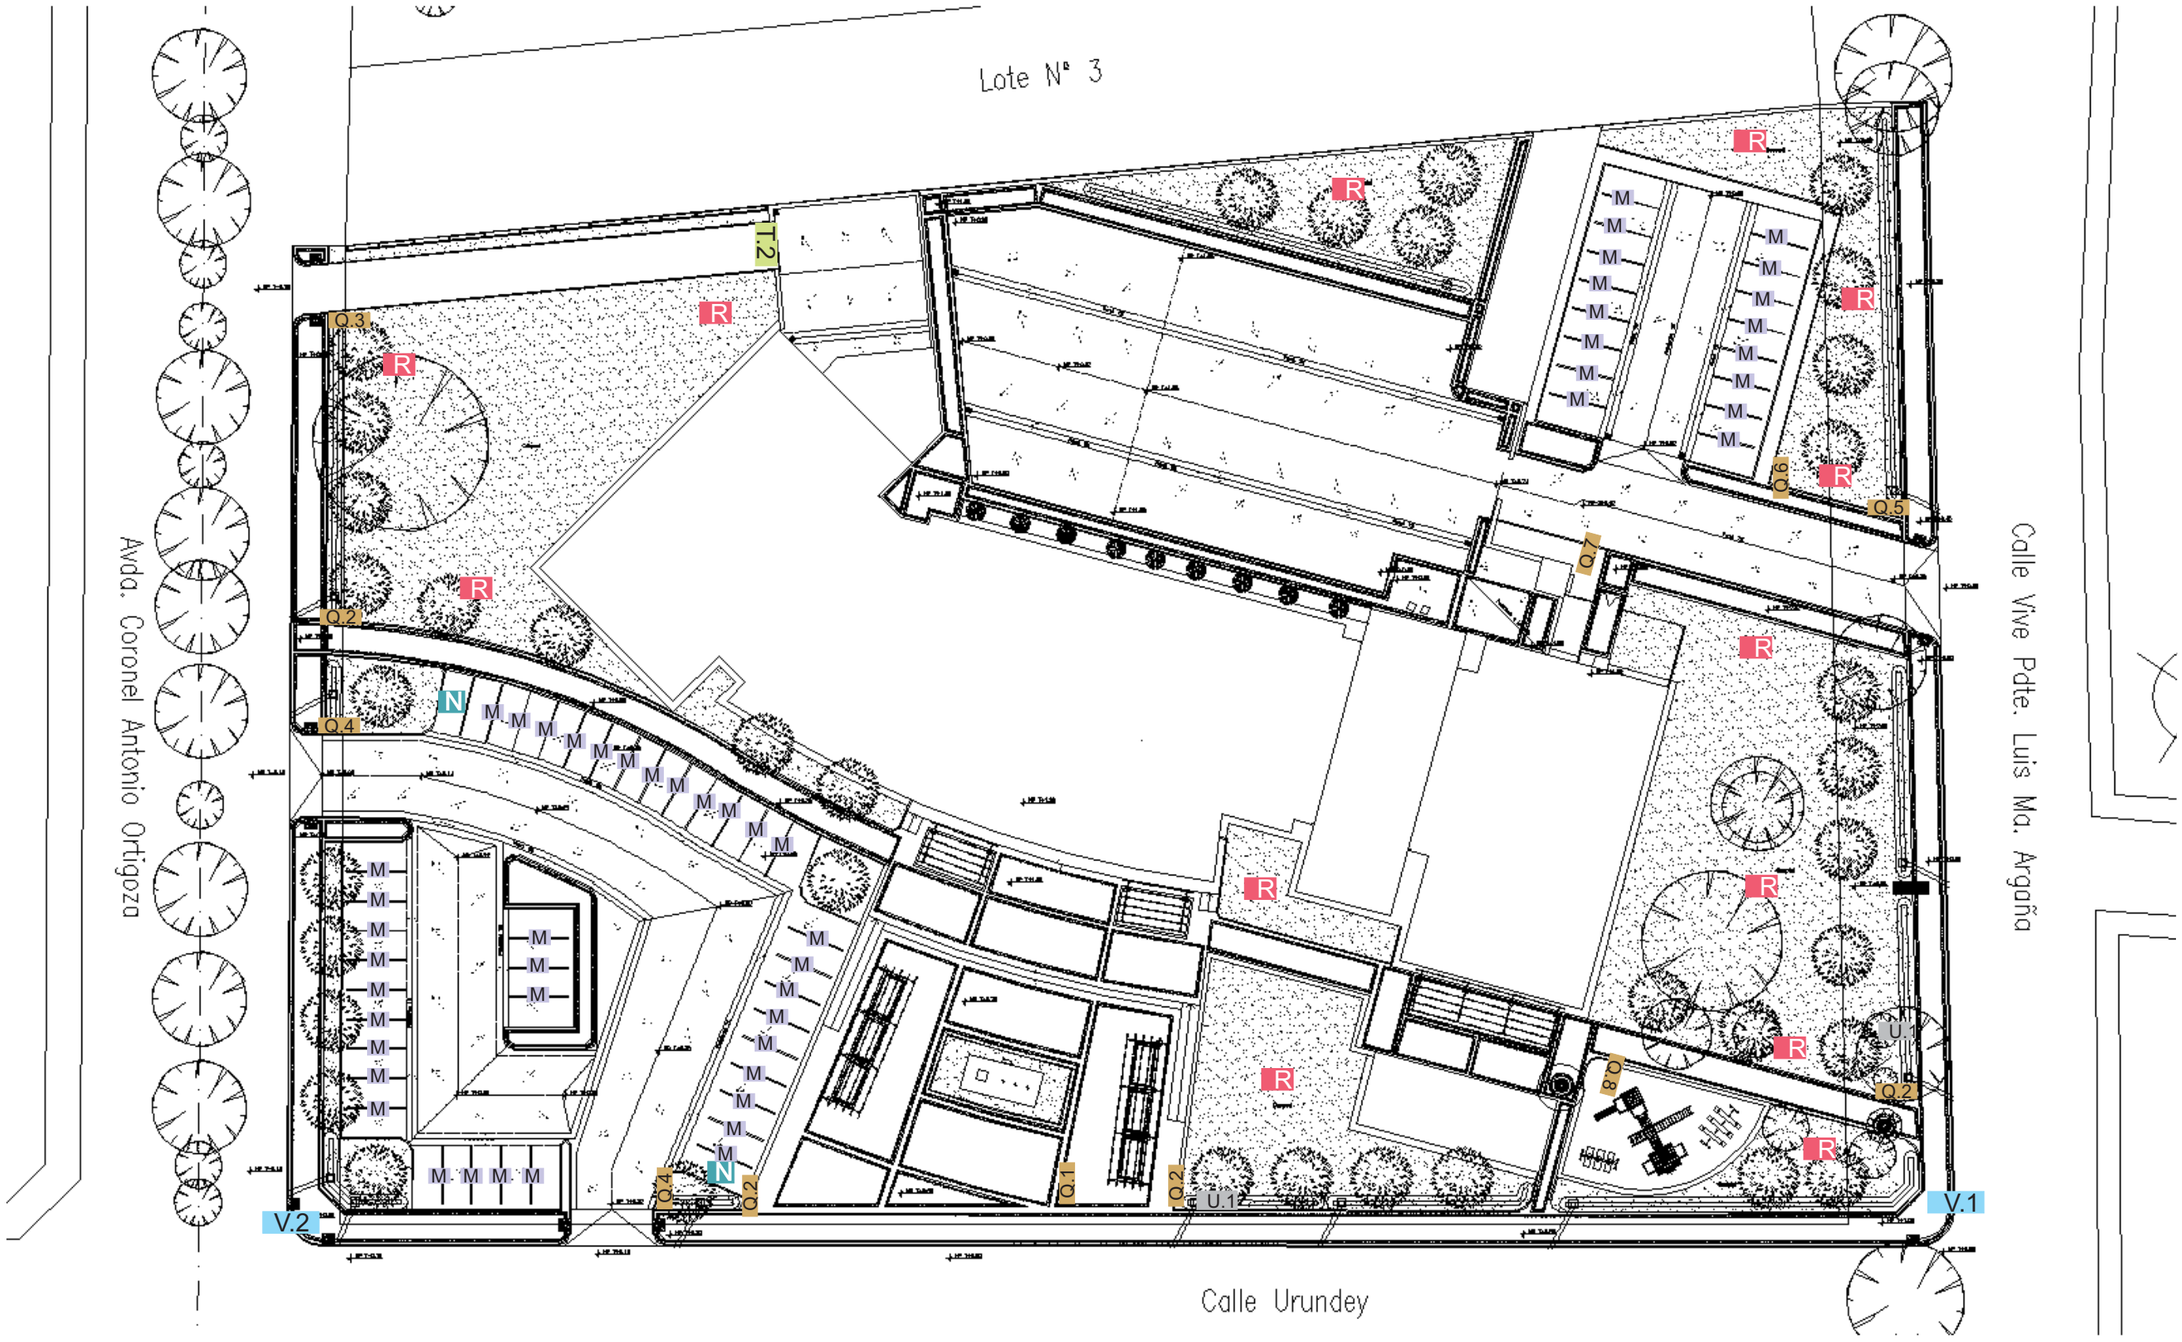

M = 25	Q.1 = 1	Q.4 = 2	Q.7 = 1	R = 14	V.1 = 1
N = 2	Q.2 = 4	Q.5 = 1	Q.8 = 1	T.2 = 1	V.2 = 1
	Q.3 = 1	Q.6 = 1	U.1 =2		