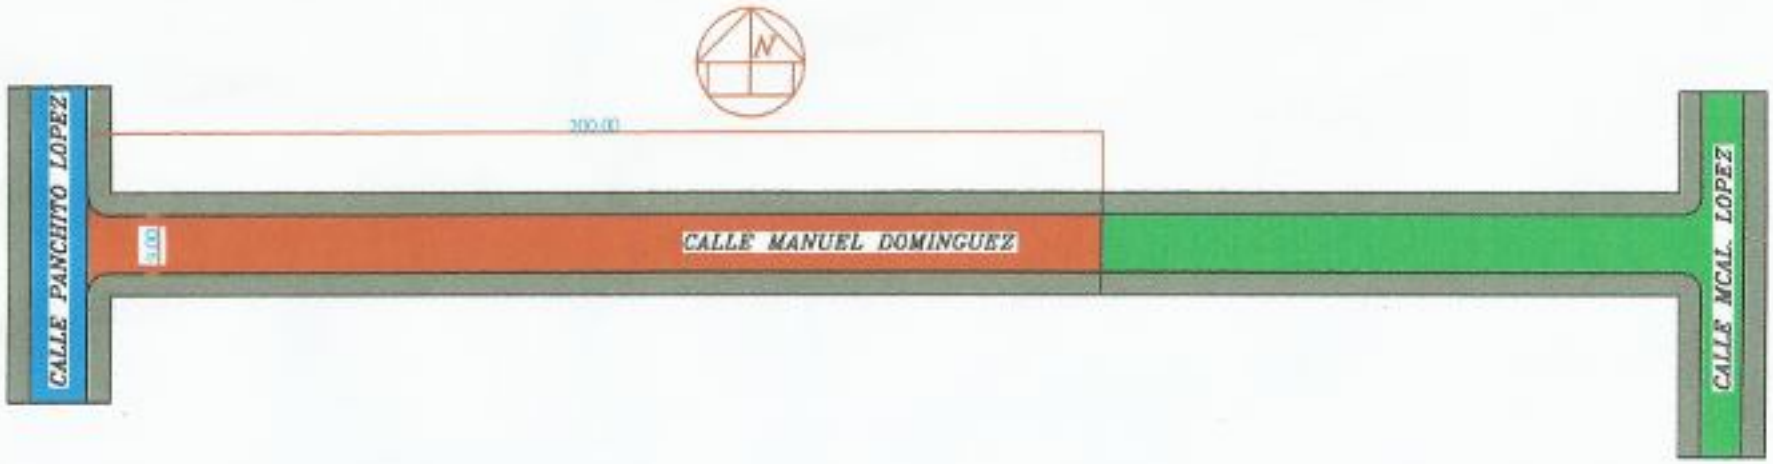

CALLE A ASFALTAR

ASFALTADO EXISTENTE

CALLE EMPEDRADA

VEREDA

Pedido : Alberto Moreno y Gustavo Riveros

MUNICIPALIDAD DE PDTE. FRANCO

Construccion de Pavimento
Tipo Asfalto

Superficie Total: 1800.00 m2

Barrio: Bº San Rafael

Distrito: Pdte. Franco

febrero 2014