SECTORES 2, 3 Y 4

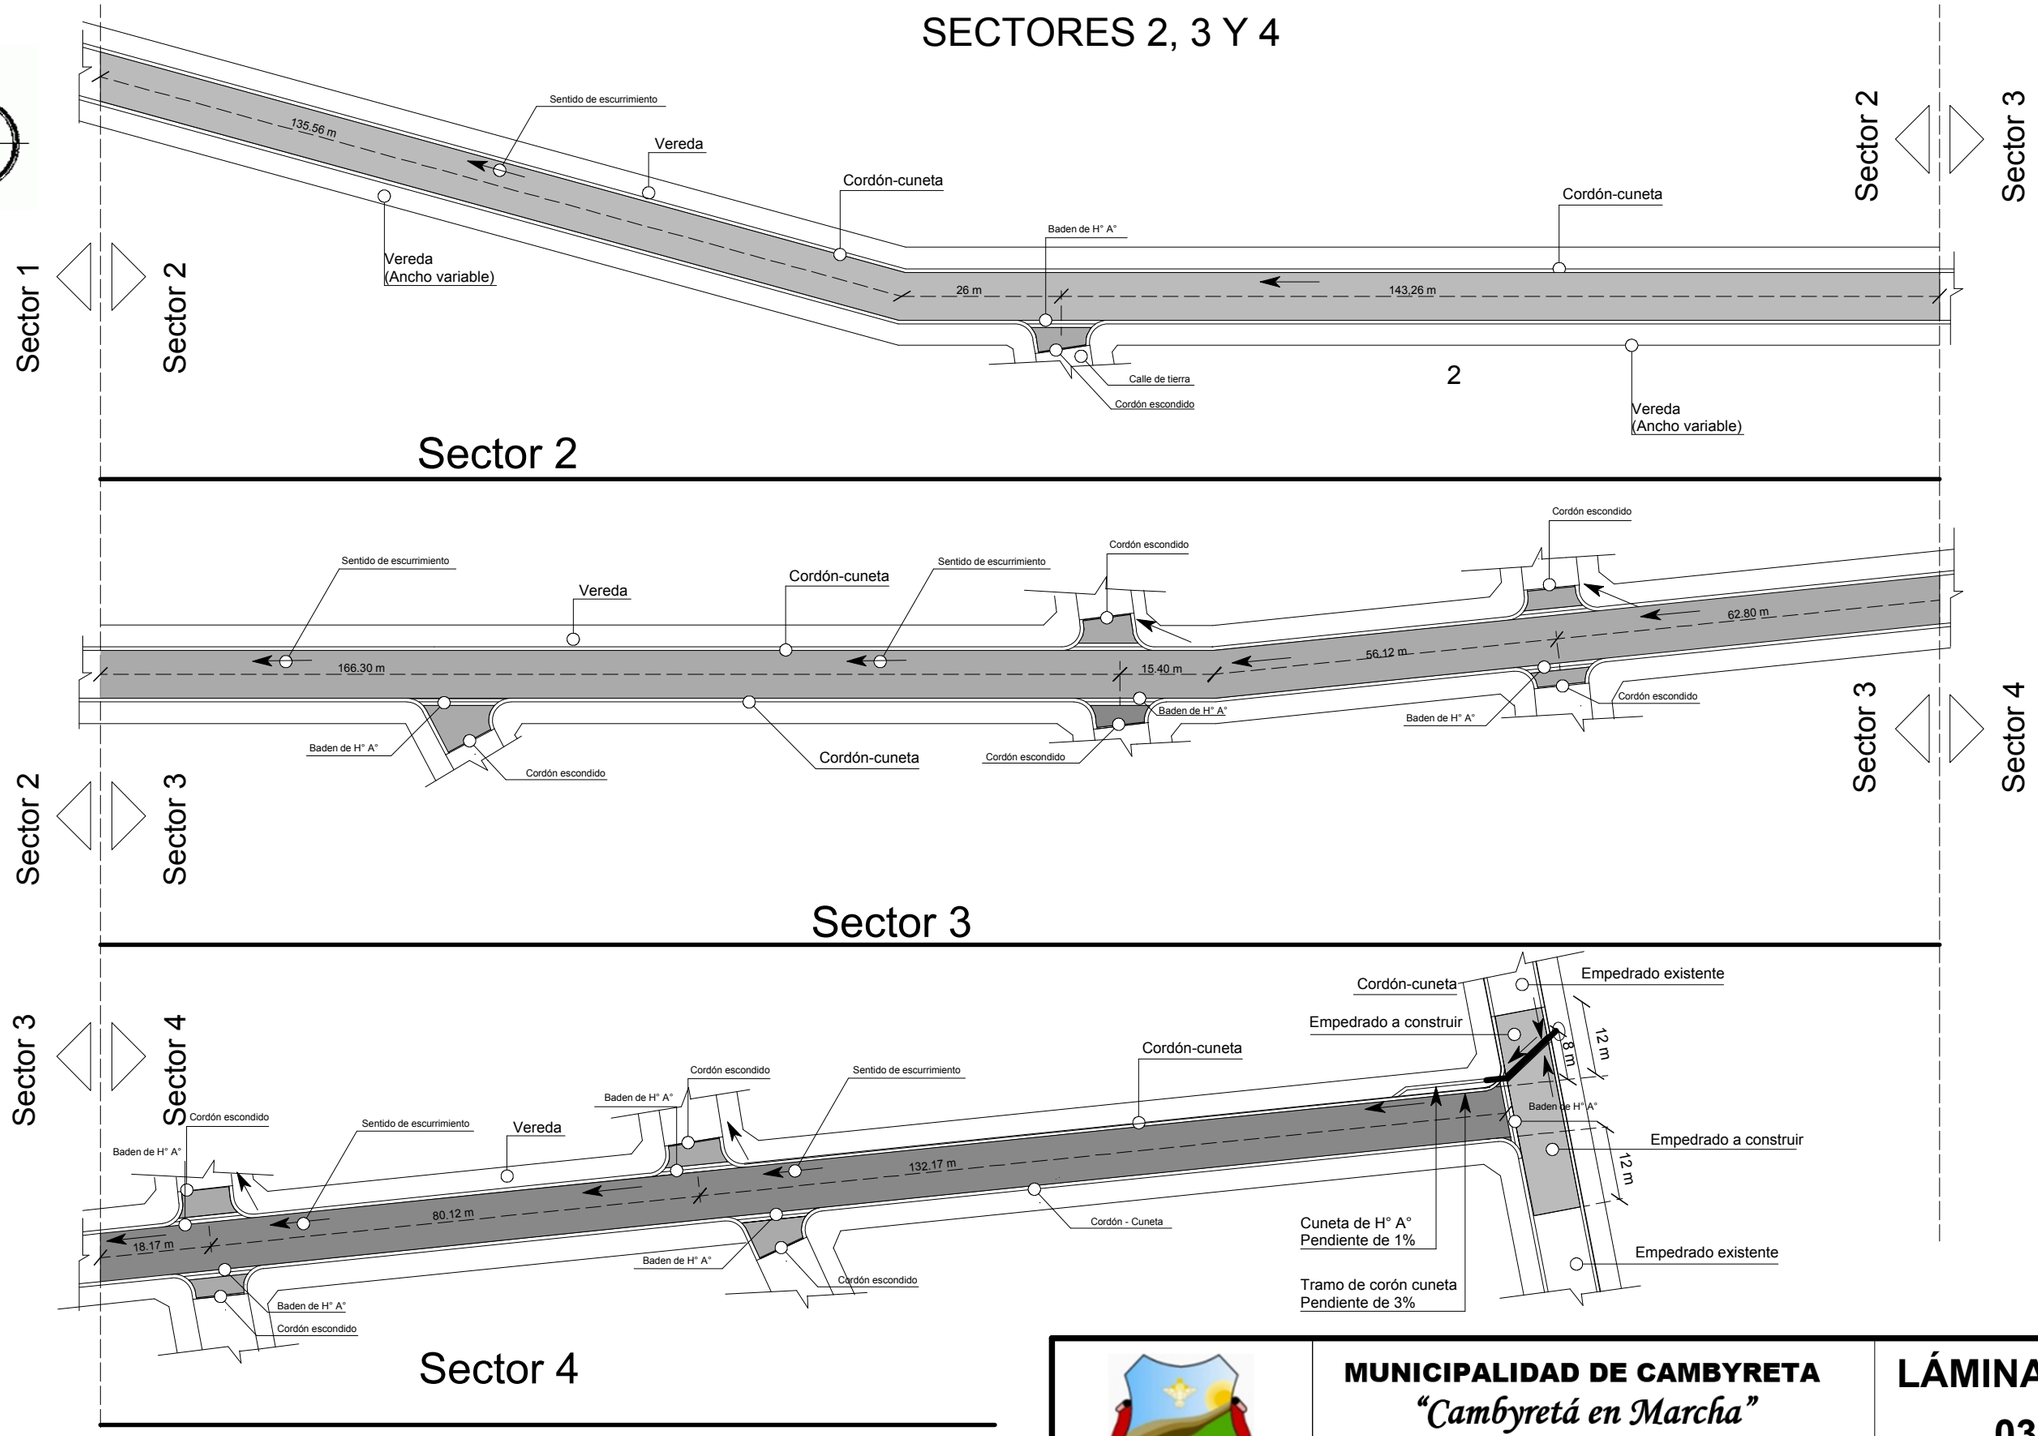

PLANTA ACOTADA
Escala 1:1.000

MUNICIPALIDAD DE CAMBYRETA
ITAPÚA -PARAGUAY

MUNICIPALIDAD DE CAMBYRETA
"Cambyretá en Marcha"
Periodo de Gobierno 2015-2020

PROYECTO:
Empedrado Barrio
Espíritu Santo

Arq. Luis Roa Bartz
Dpto. de Obras

LÁMINA N°:
03
Enero de 2.017

Francisco J. Pereira Rieve
Intendente Municipal