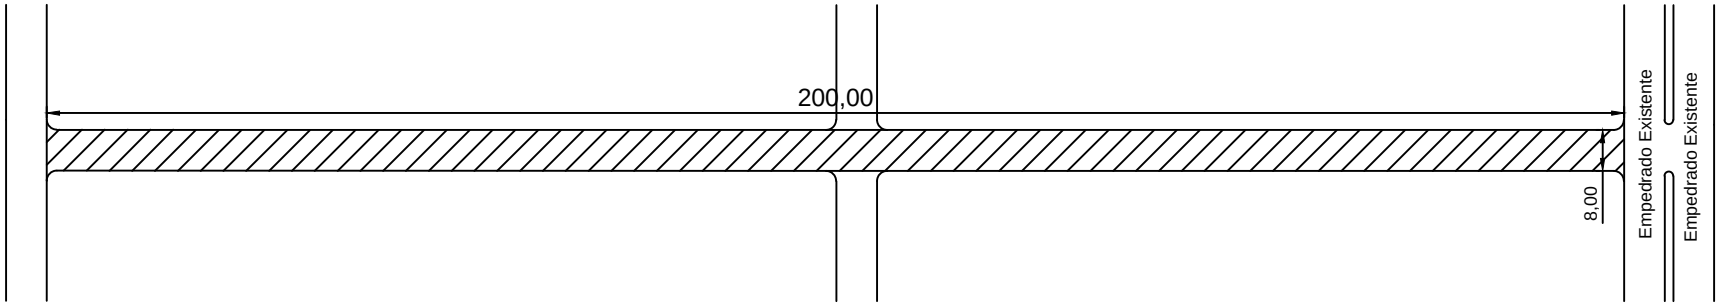

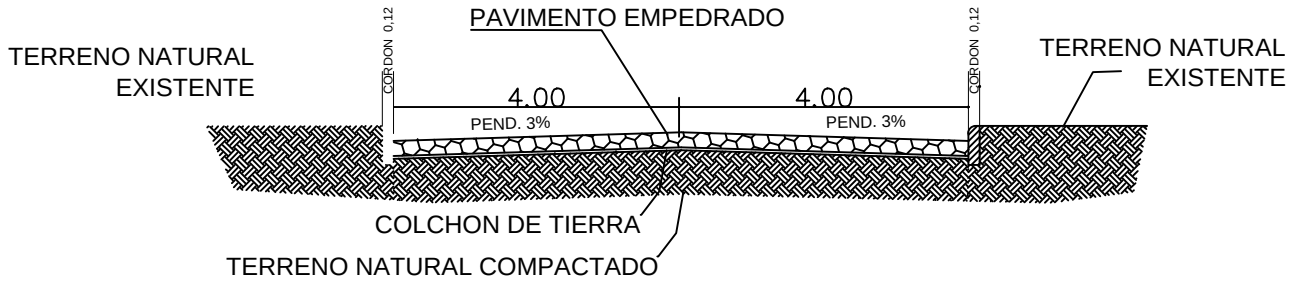

CORTE

MUNICIPALIDAD DE SAN ALBERTO

CROQUIS 1	PROYECTO EJECUTIVO

CONSTRUCCION DE PAVIMENTO TIPO EMPEDRADO
VILLA DEPORTIVA
-24.9638337,-54.9300598

PROYECTO:	Año: 2017	Plano N°: 01
CALCULO:		
DIBUJO:	Escala Original:	