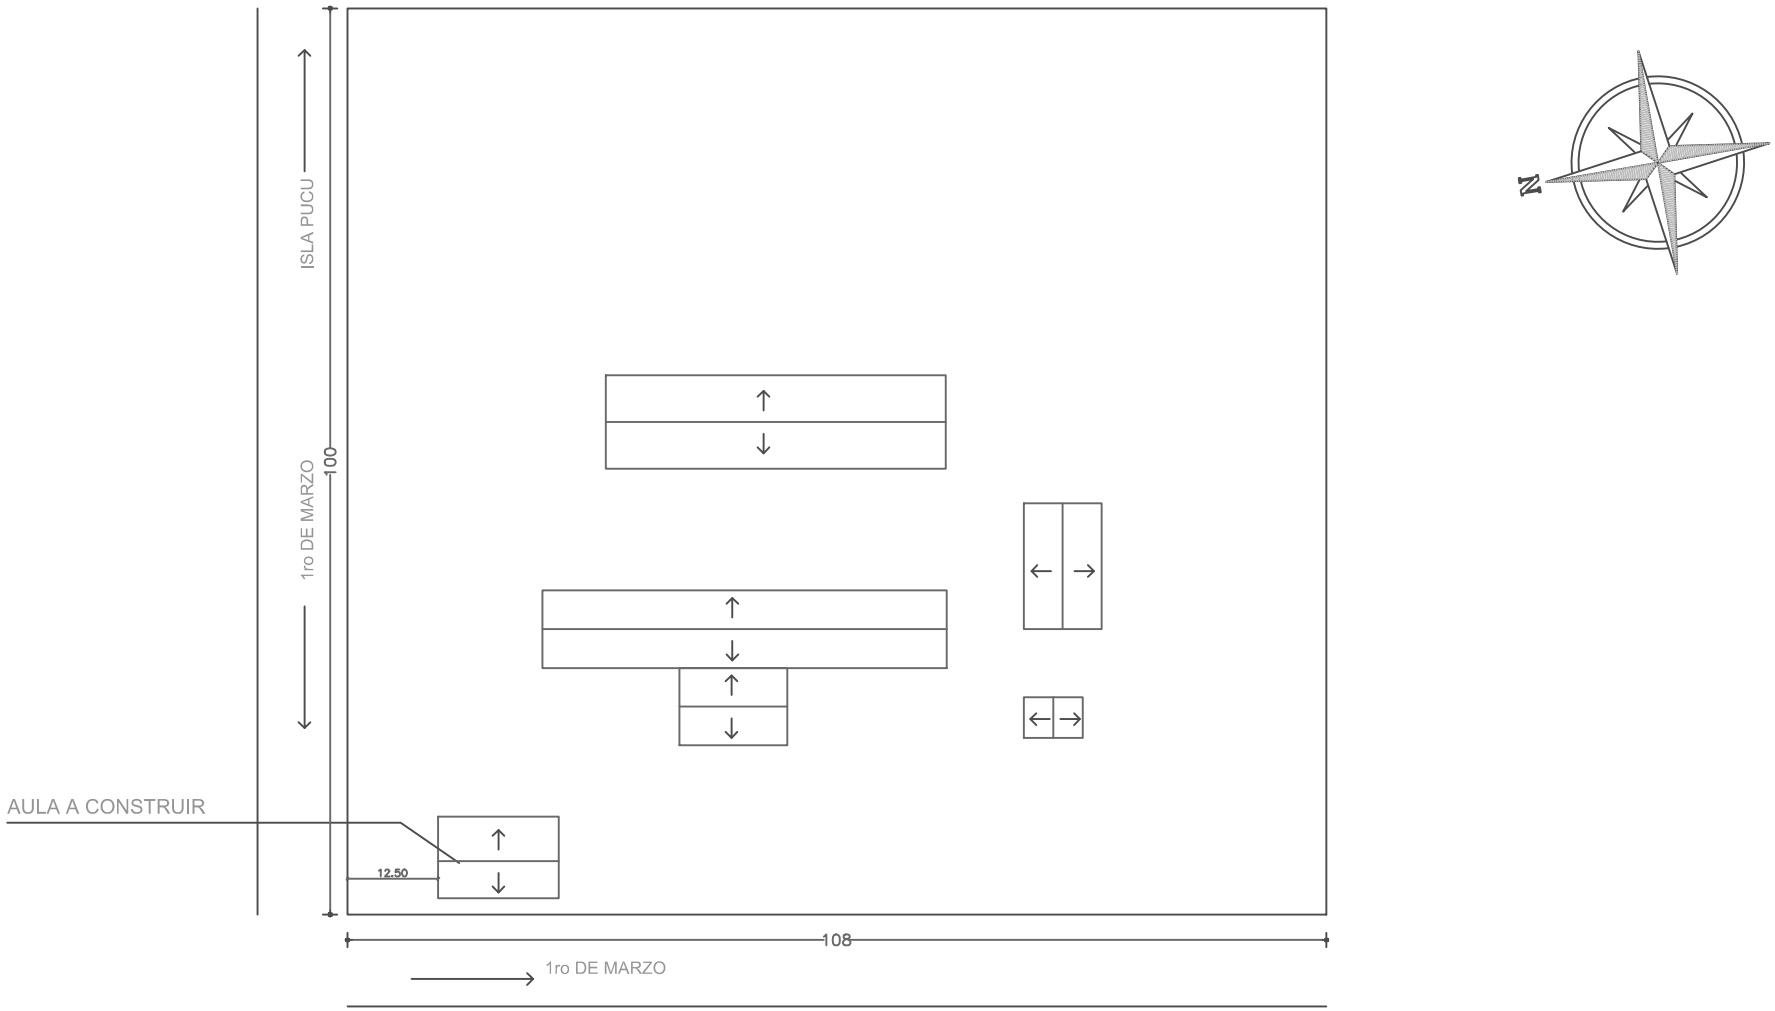

PLANTA DE UBICACION
ESC.:1:500

PROYECTO : AULA TIPO PRE-ESCOLAR CON S.S.H.H.
ESC. BASICA N° 362 SANTO DOMINGO DE GUZMAN
UBICACIÓN : COMPAÑIA PINDOTY - ISLA PUCU
PROFESIONAL : ARQ. SANTIAGO FERREIRA

PROFESIONAL