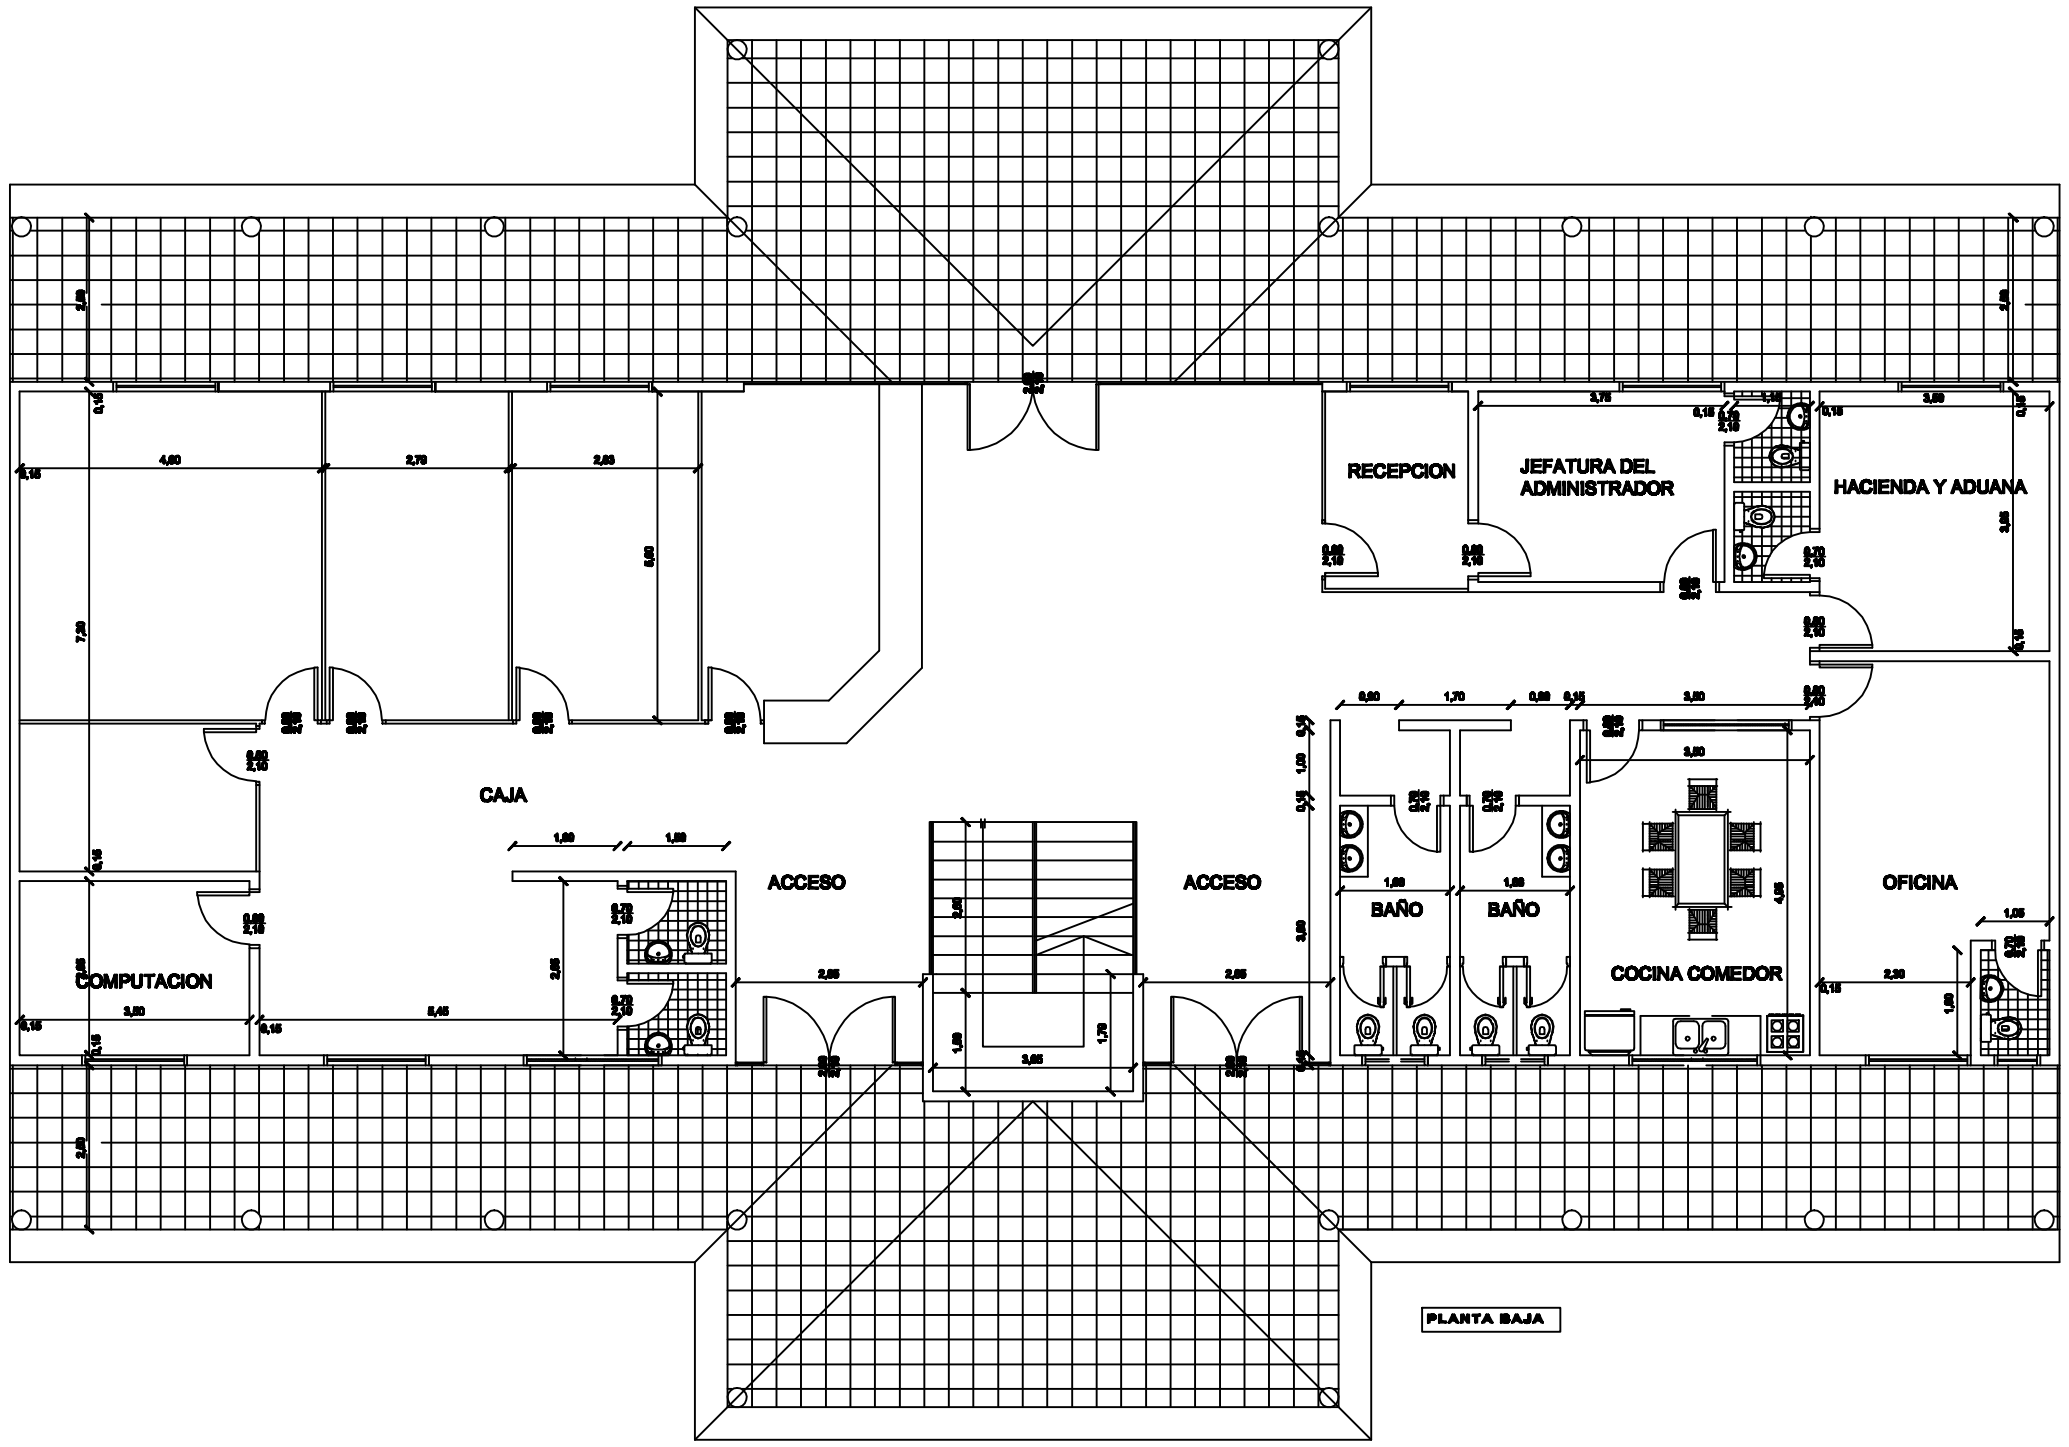

PLANTA BAJA

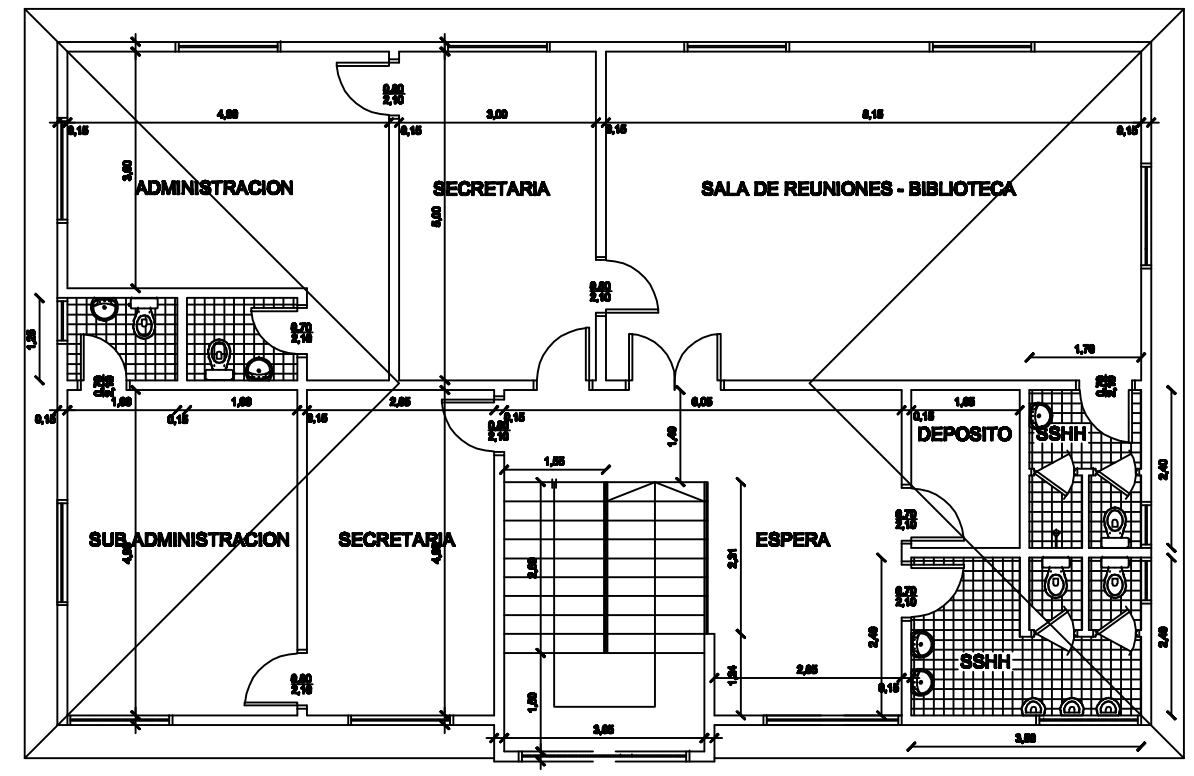

PLANTA ALTA

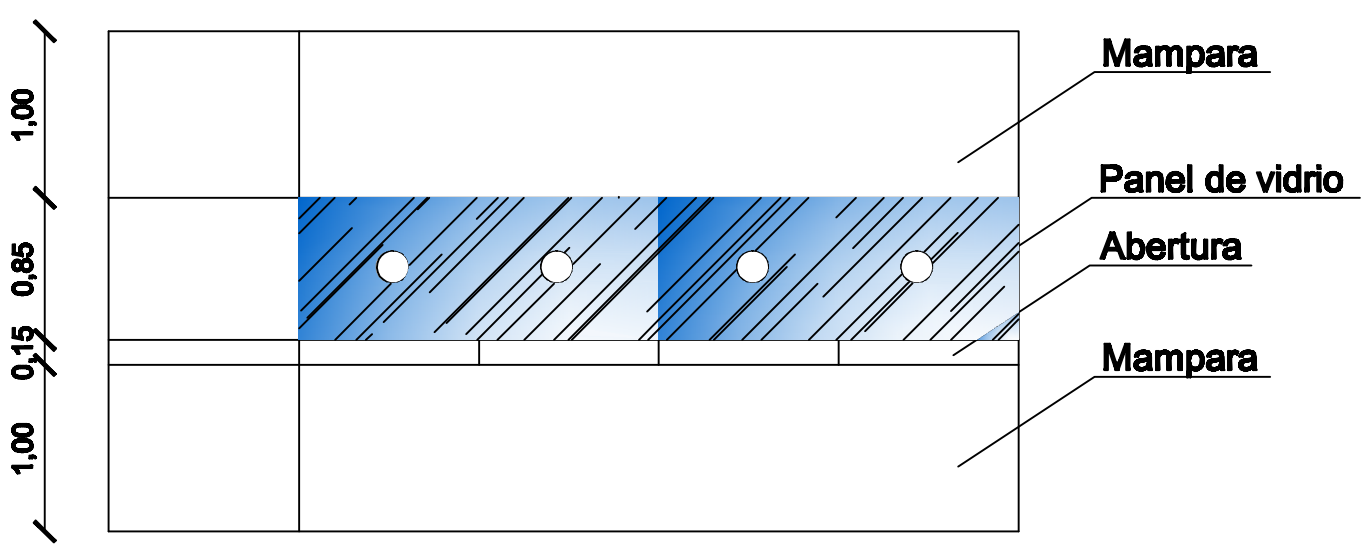

Mampara recepción principal

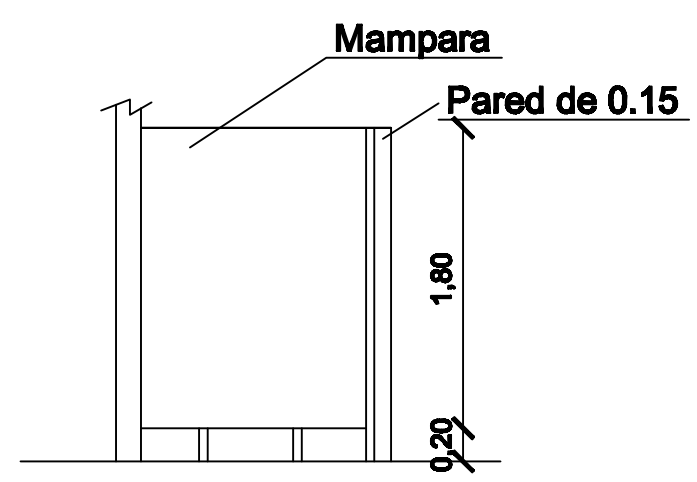

Corte en Box de baño

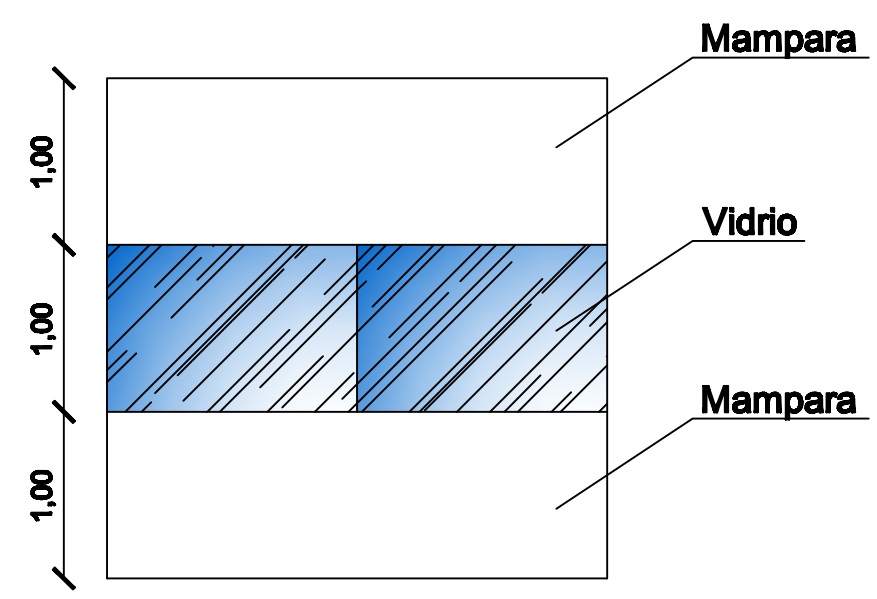

Manpara de recepción Jefatura

ADMINISTRACION NACIONAL DE NAVEGACION Y PUERTOS	TERMINAL PORTUARIA DE ENCARNACIÓN PLAN MAESTRO	PRESIDENTE DE LA A.N.N.P. DR. HECTOR A. DUARTE CHAVEZ.	JEFE DE DEPARTAMENTO ARQ. CESAR FERREIRA	DIGITALIZACIÓN G.O.P.		LAMINA 1	GOBIERNO NACIONAL Construyendo Juntos Un Nuevo Rumbo
		GERENTE DE OBRAS PORTUARIAS ARQ. CARLOS DANIEL GOMEZ ORTIZ	PROYECTO G.O.P.	FECHA AGOSTO 2014	ESCALA		