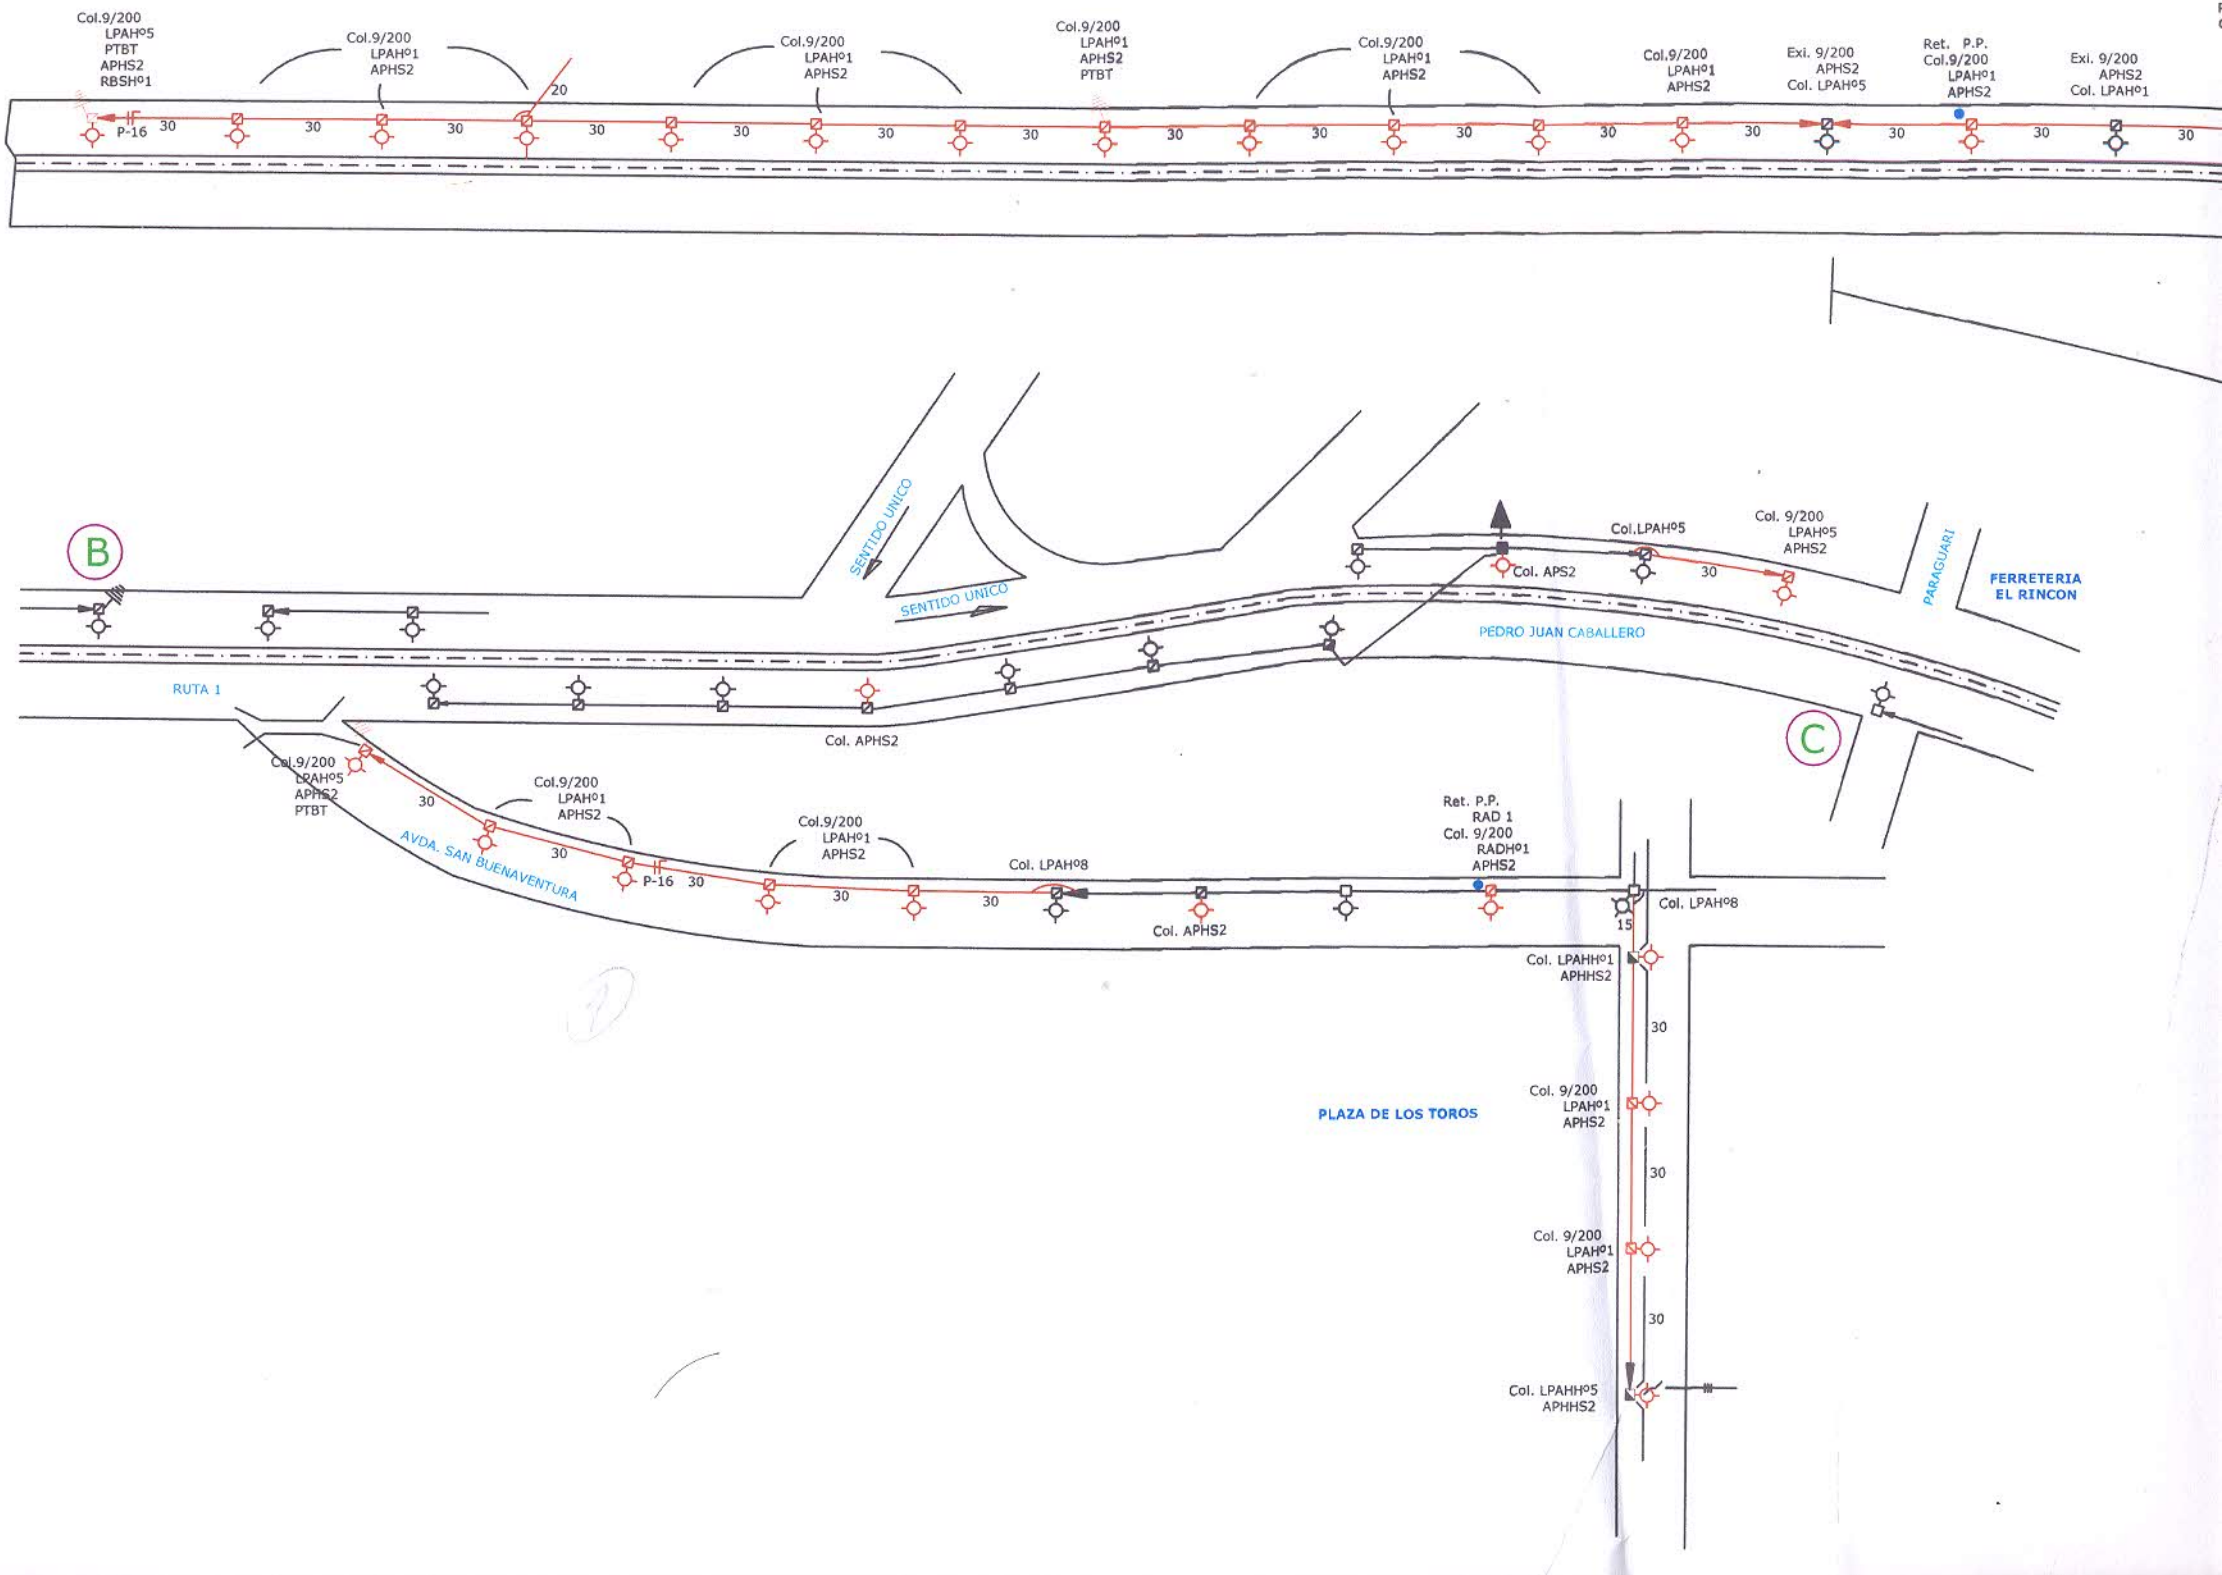
Col.9/200 LPAH°5 PTBT APHS2 RBSH°1
Col.9/200 LPAH°1 APHS2
Col.9/200 LPAH°1 APHS2
Col.9/200 LPAH°1 APHS2 PTBT
Col.9/200 LPAH°1 APHS2
Col.9/200 LPAH°1 APHS2
Exi. 9/200 APHS2 Col. LPAH°5
Ret. P.P. Col.9/200 LPAH°1 APHS2
Exi. 9/200 APHS2 Col. LPAH°1
P-16
20
30
B
C
SENTIDO UNICO
SENTIDO UNICO
RUTA 1
PEDRO JUAN CABALLERO
PARAGUARI
FERRETERIA EL RINCON
Col. APS2
Col.LPAH°5
Col. 9/200 LPAH°5 APHS2
Col. APHS2
Col.9/200 LPAH°5 APHS2 PTBT
Col.9/200 LPAH°1 APHS2
Col.9/200 LPAH°1 APHS2
Col. LPAH°8
Col. APHS2
Ret. P.P. RAD 1
Col. 9/200 RADH°1 APHS2
Col. LPAH°8
15
AVDA. SAN BUENAVENTURA
Col. LPAHH°1 APHHS2
PLAZA DE LOS TOROS
Col. 9/200 LPAH°1 APHS2
Col. 9/200 LPAH°1 APHS2
Col. LPAHH°5 APHHS2

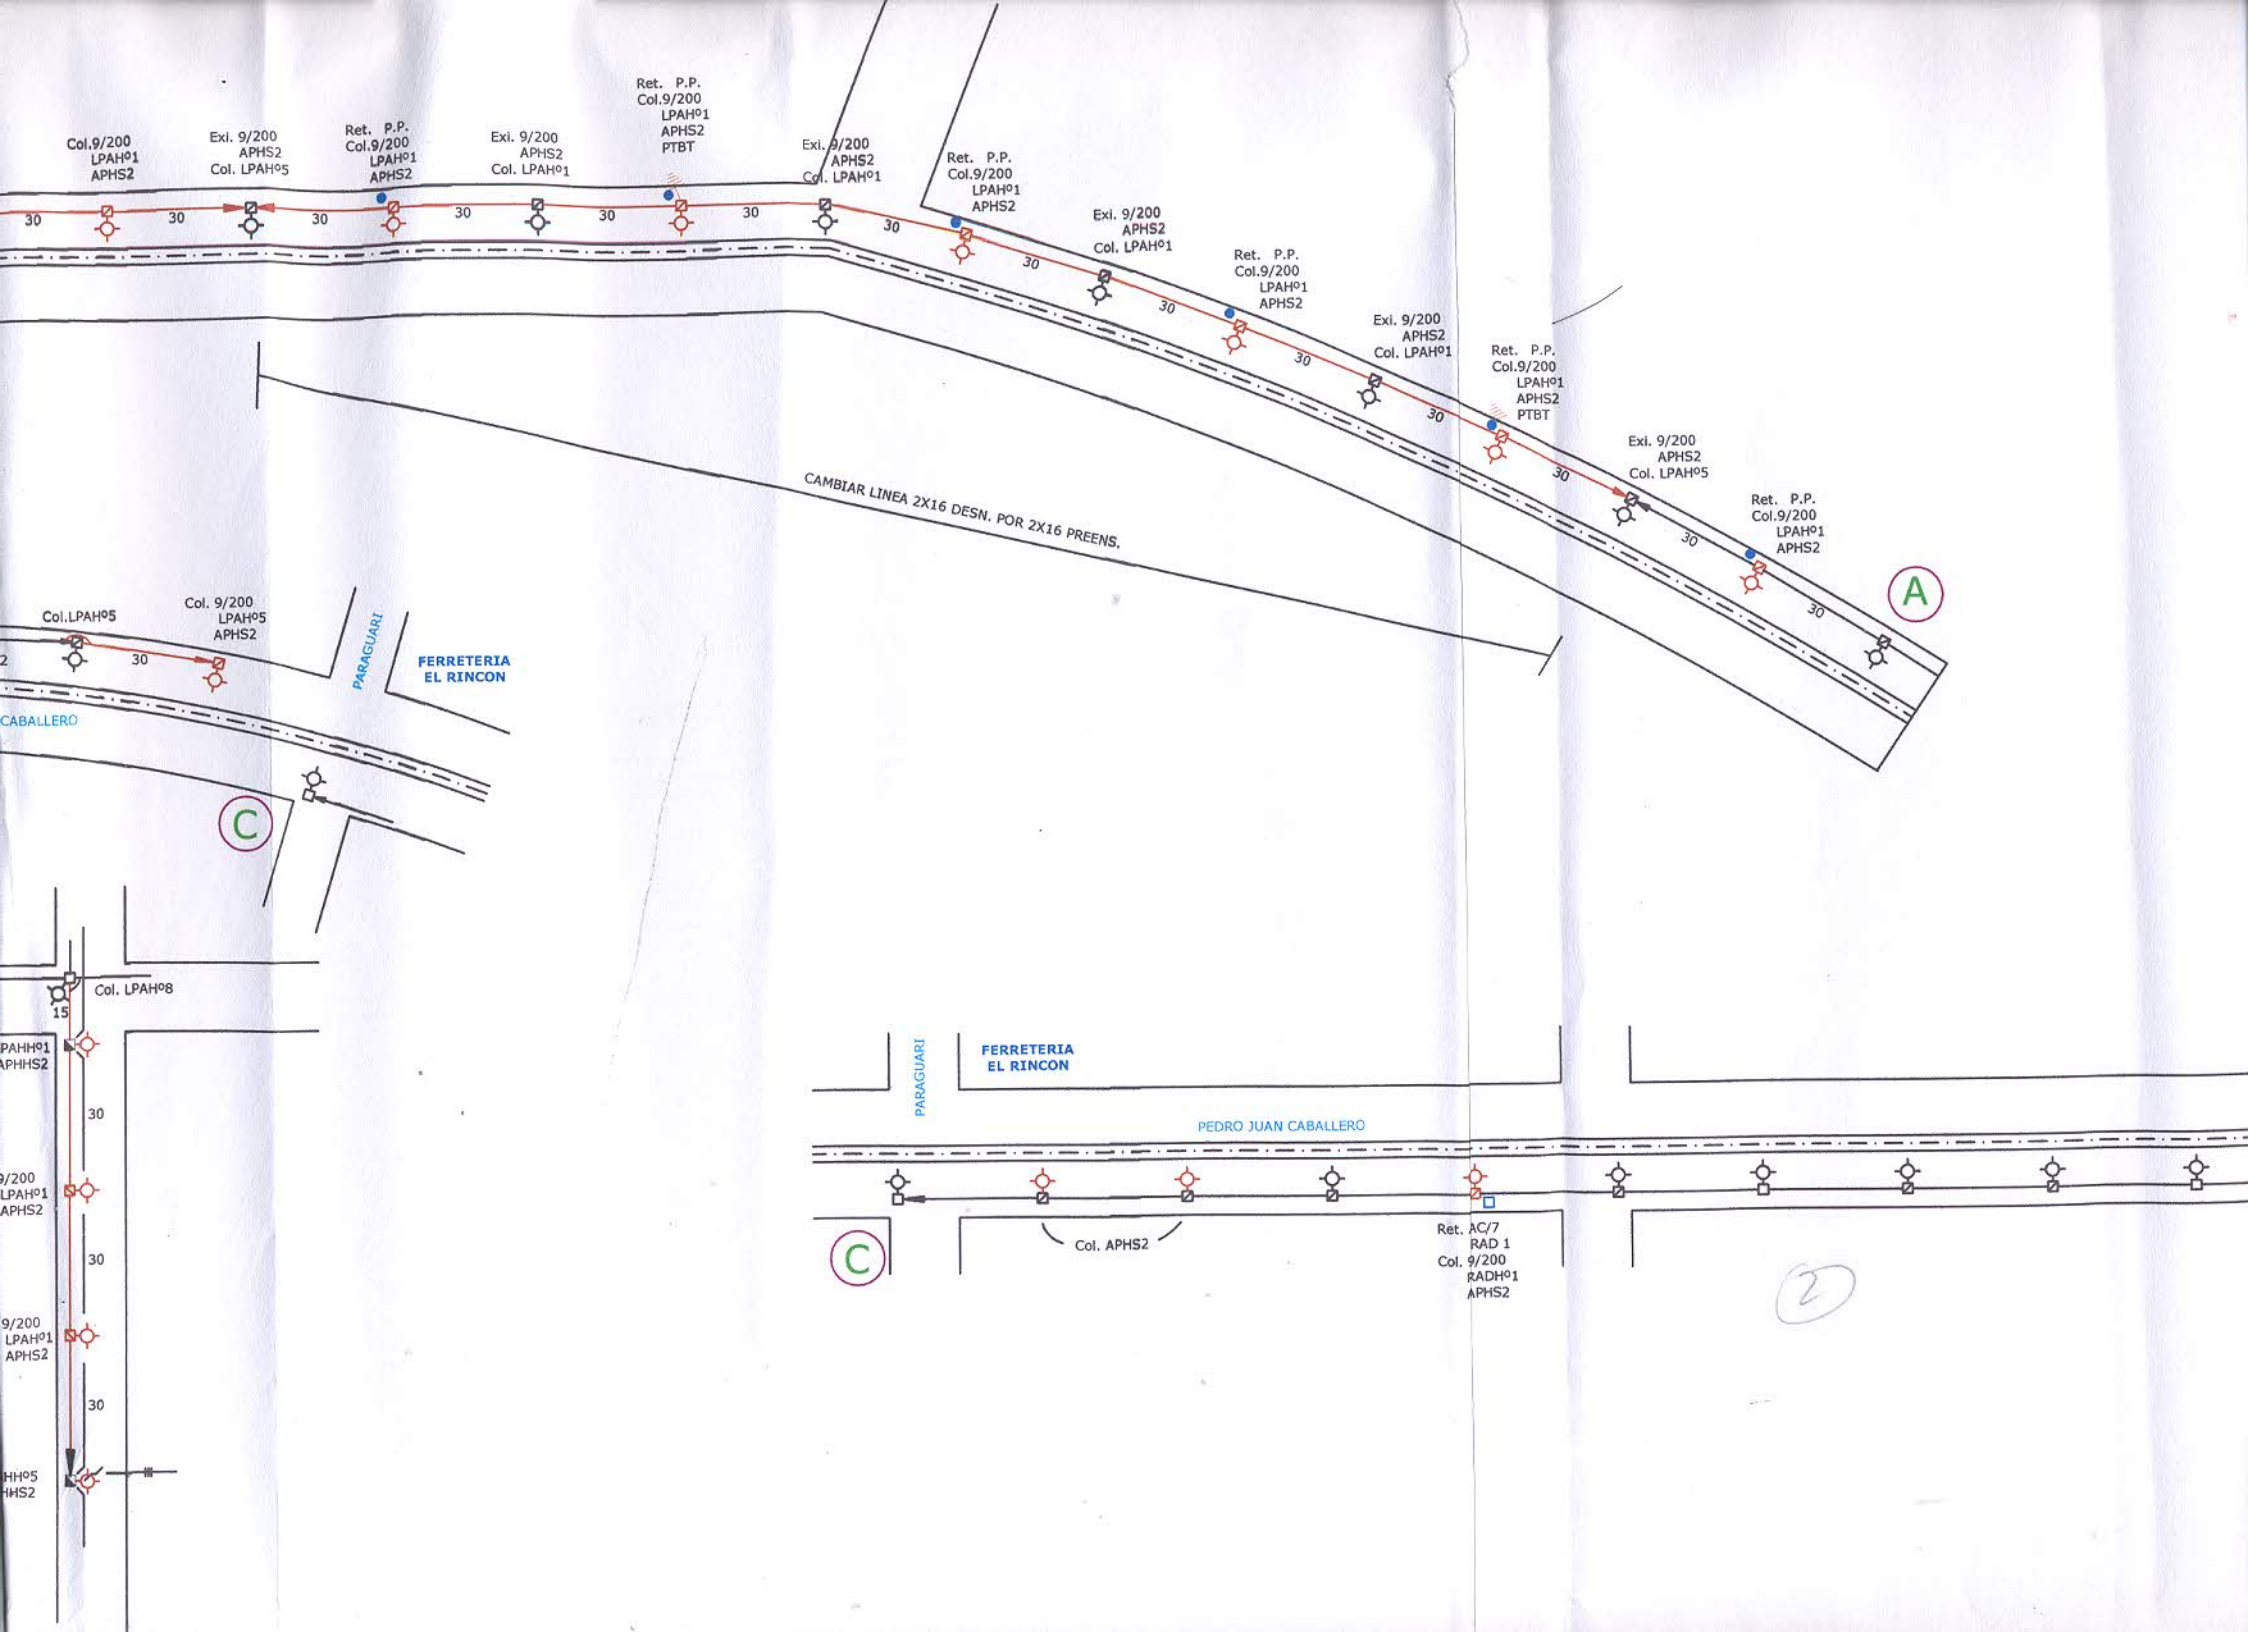
Col.9/200 LPAH°1 APHS2
Exi. 9/200 APHS2 Col. LPAH°5
Ret. P.P. Col.9/200 LPAH°1 APHS2
Exi. 9/200 APHS2 Col. LPAH°1
Ret. P.P. Col.9/200 LPAH°1 APHS2 PTBT
Exi. 9/200 APHS2 Col. LPAH°1
Ret. P.P. Col.9/200 LPAH°1 APHS2
Exi. 9/200 APHS2 Col. LPAH°1
Ret. P.P. Col.9/200 LPAH°1 APHS2
Exi. 9/200 APHS2 Col. LPAH°1
Ret. P.P. Col.9/200 LPAH°1 APHS2 PTBT
Exi. 9/200 APHS2 Col. LPAH°5
Ret. P.P. Col.9/200 LPAH°1 APHS2
30
CAMBIAR LINEA 2X16 DESN. POR 2X16 PREENS.
A
Col.LPAH°5
Col. 9/200 LPAH°5 APHS2
PARAGUARI
FERRETERIA EL RINCON
CABALLERO
C
Col. LPAH°8
15
PAHH°1 APHHS2
9/200 LPAH°1 APHS2
HH°5 HHS2
PARAGUARI
FERRETERIA EL RINCON
PEDRO JUAN CABALLERO
Col. APHS2
Ret. AC/7 RAD 1
Col. 9/200 RADH°1 APHS2
C
2

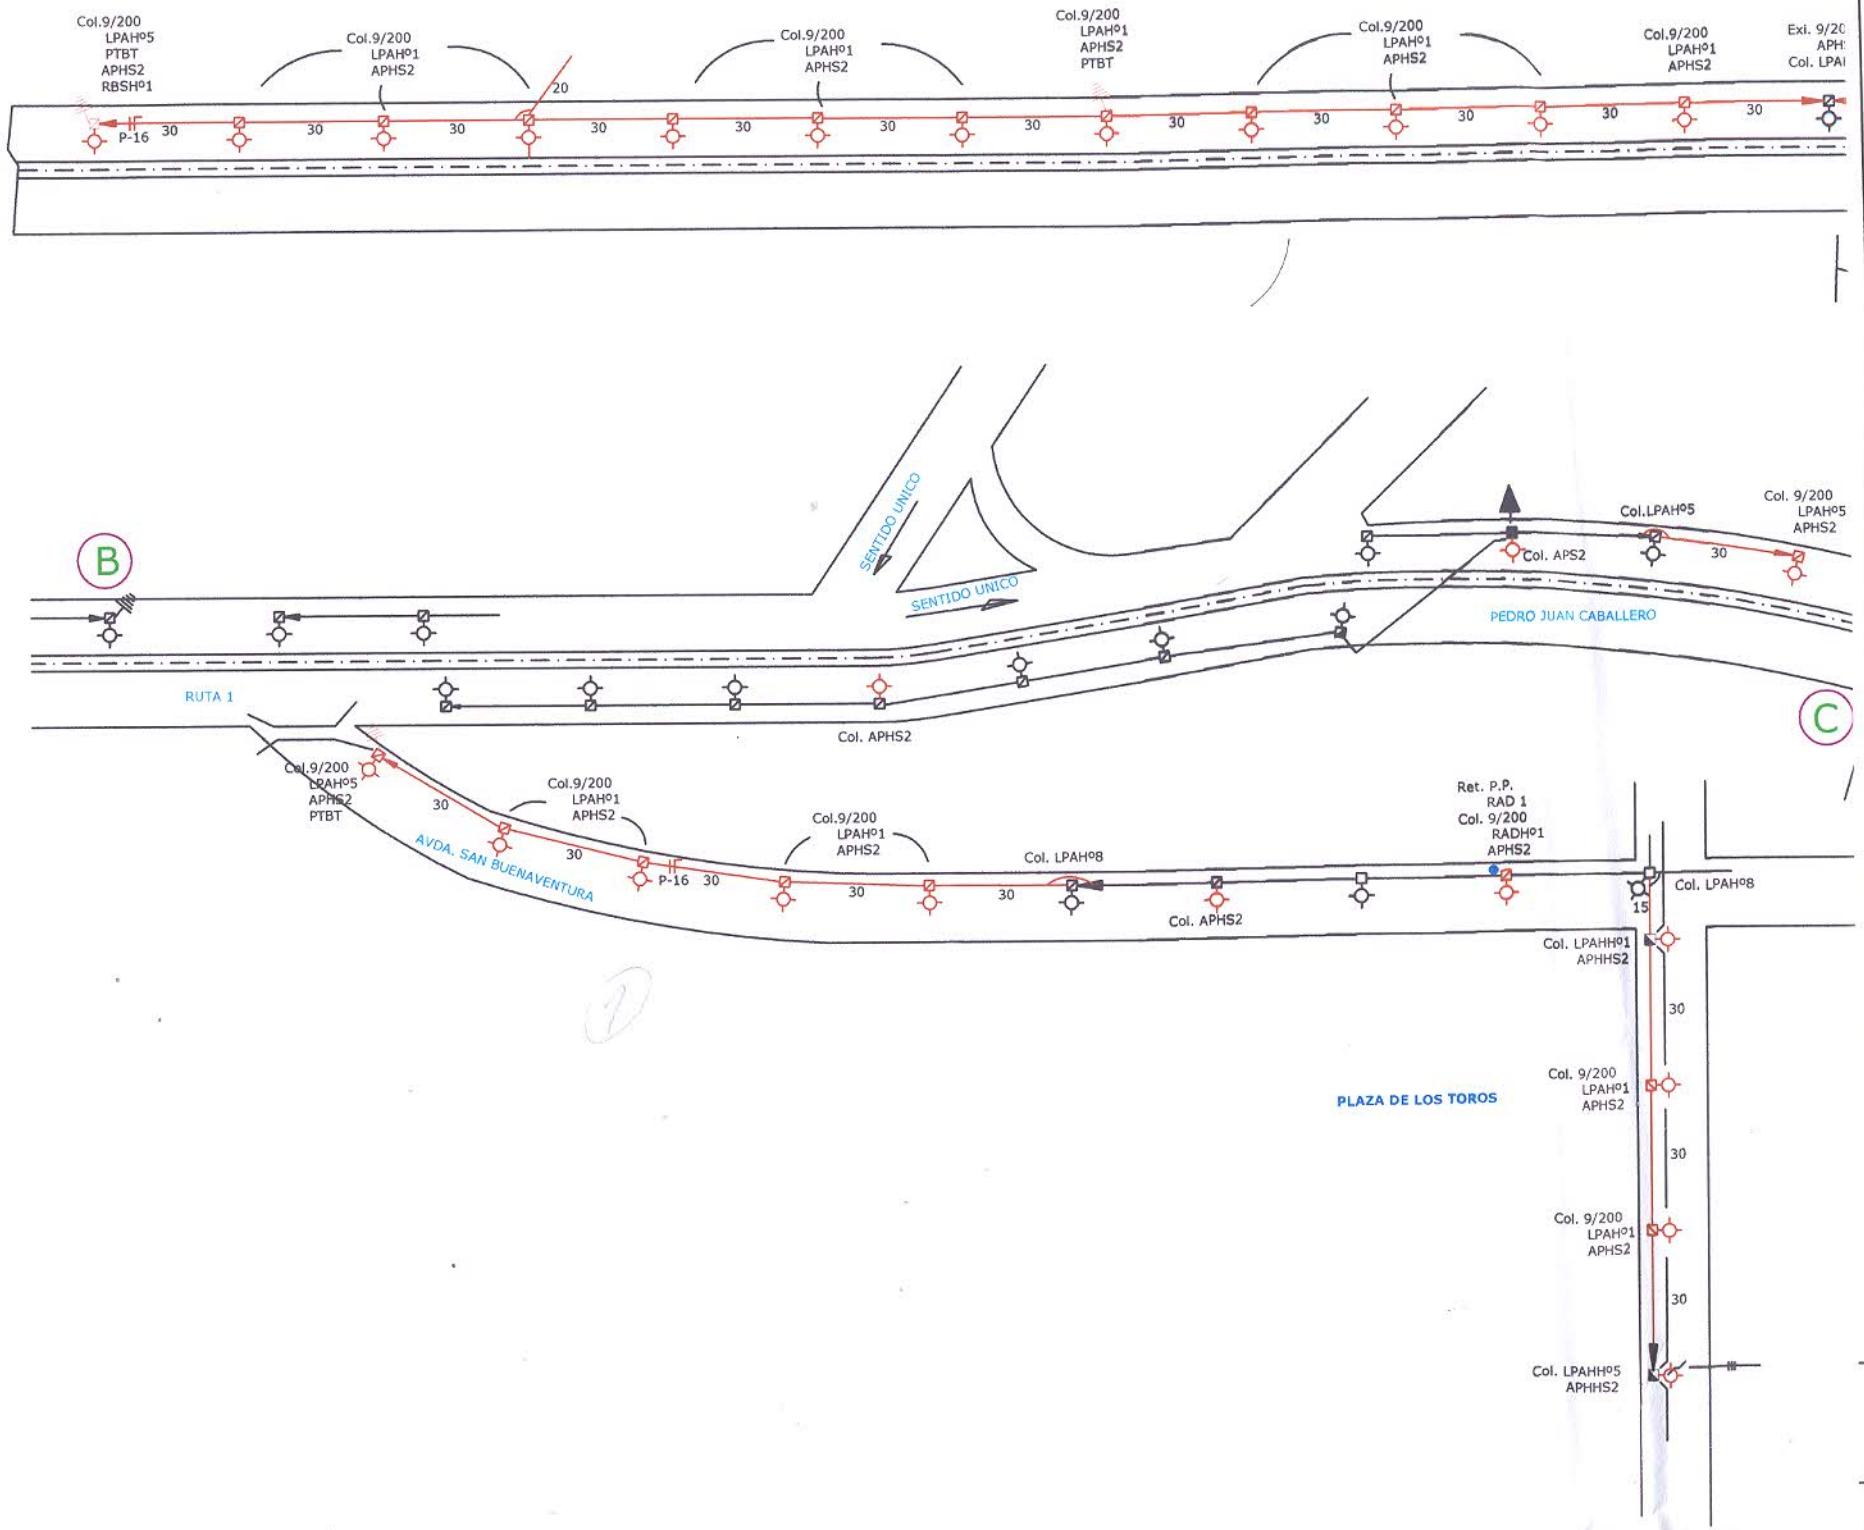
Col.9/200 LPAH°5 PTBT APHS2 RBSH°1
Col.9/200 LPAH°1 APHS2
Col.9/200 LPAH°1 APHS2
Col.9/200 LPAH°1 APHS2 PTBT
Col.9/200 LPAH°1 APHS2
Col.9/200 LPAH°1 APHS2
Exi. 9/20 APH Col. LPAI
P-16
30
20
B
SENTIDO UNICO
SENTIDO UNICO
Col.LPAH°5
Col. 9/200 LPAH°5 APHS2
Col. APS2
PEDRO JUAN CABALLERO
RUTA 1
C
Col. APHS2
Col.9/200 LPAH°5 APHS2 PTBT
Col.9/200 LPAH°1 APHS2
Col.9/200 LPAH°1 APHS2
Col. LPAH°8
Ret. P.P. RAD 1
Col. 9/200 RADH°1 APHS2
Col. LPAH°8
15
Col. APHS2
AVDA. SAN BUENAVENTURA
Col. LPAHH°1 APHHS2
PLAZA DE LOS TOROS
Col. 9/200 LPAH°1 APHS2
Col. 9/200 LPAH°1 APHS2
Col. LPAHH°5 APHHS2