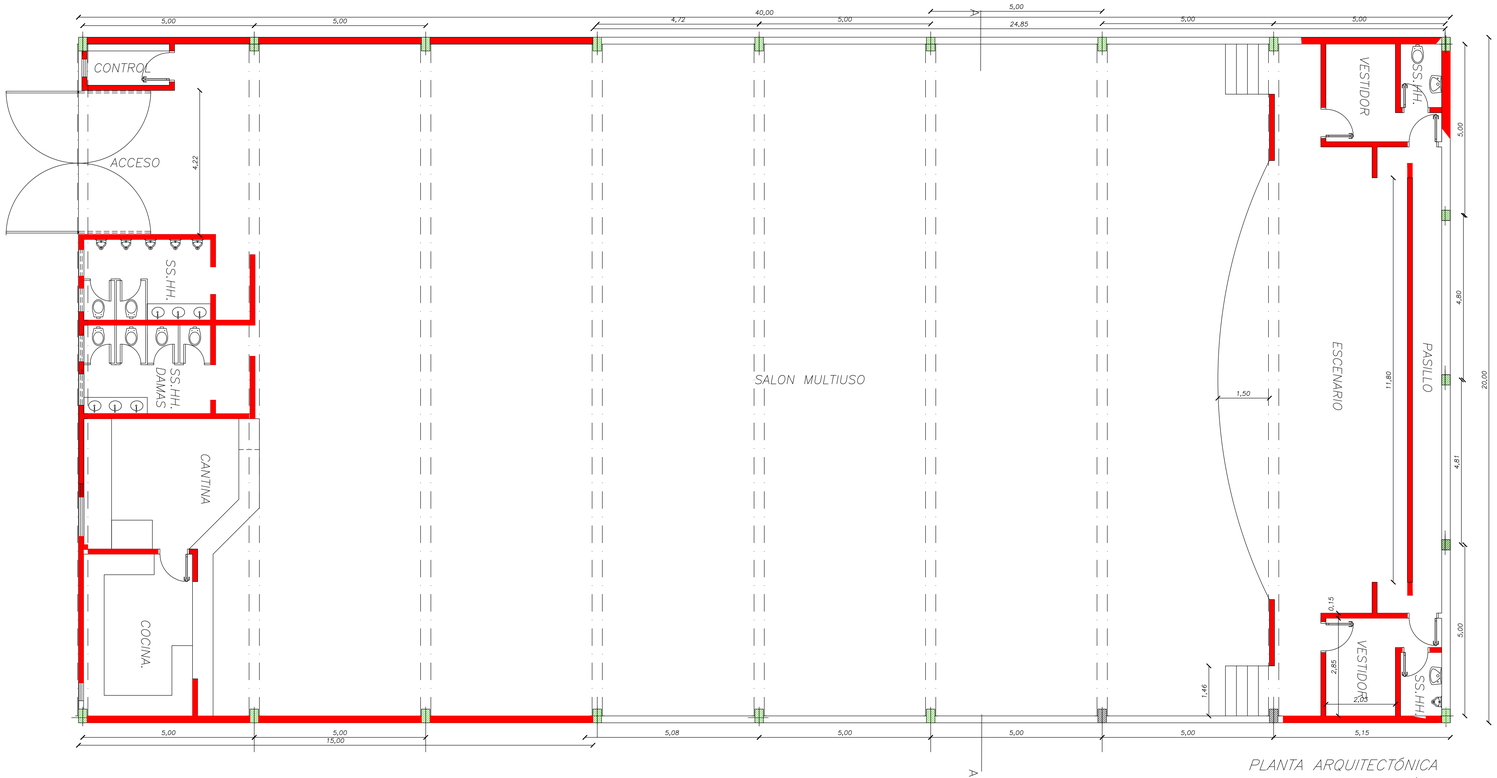

PLANTA ARQUITECTÓNICA

ESCALA: 1/100

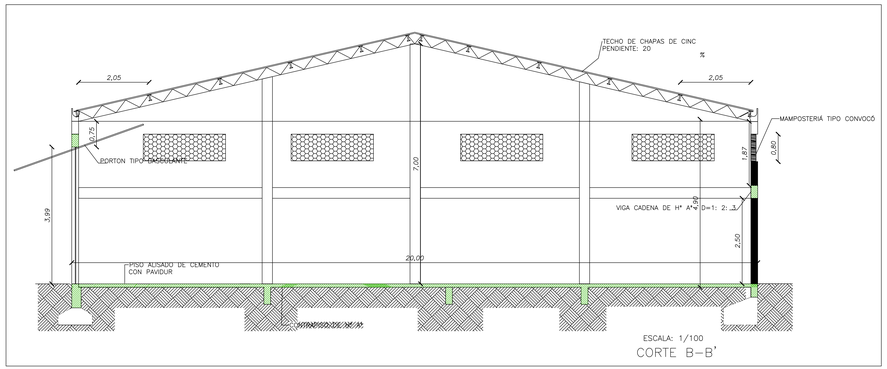

ESCALA: 1/100

CORTE B–B'

SELLOS MUNICIPALES

PROYECTO: TINGLADO MULTIUSO POLIDEPORTIVO

UBICACION: CÍA SAN ISIDRO 6TA LINEA DISTRITO DE DOMINGO MARTINEZ DE IRALA

PROPIETARIO: MUNICIPALIDAD DE DOMINGO MARTINEZ DE IRALA – ALTO PARANÁ

DOMICILIO:

PROFESIONAL: ARQ. BERNARDO ROBERTO MORAY S.– MAT PROF MOPC Nº: 1.544

SUP. DEL TERR: 15.000,00m2 SUP. CONST: 800,00m2

PROPIETARIOS

PROFESIONAL