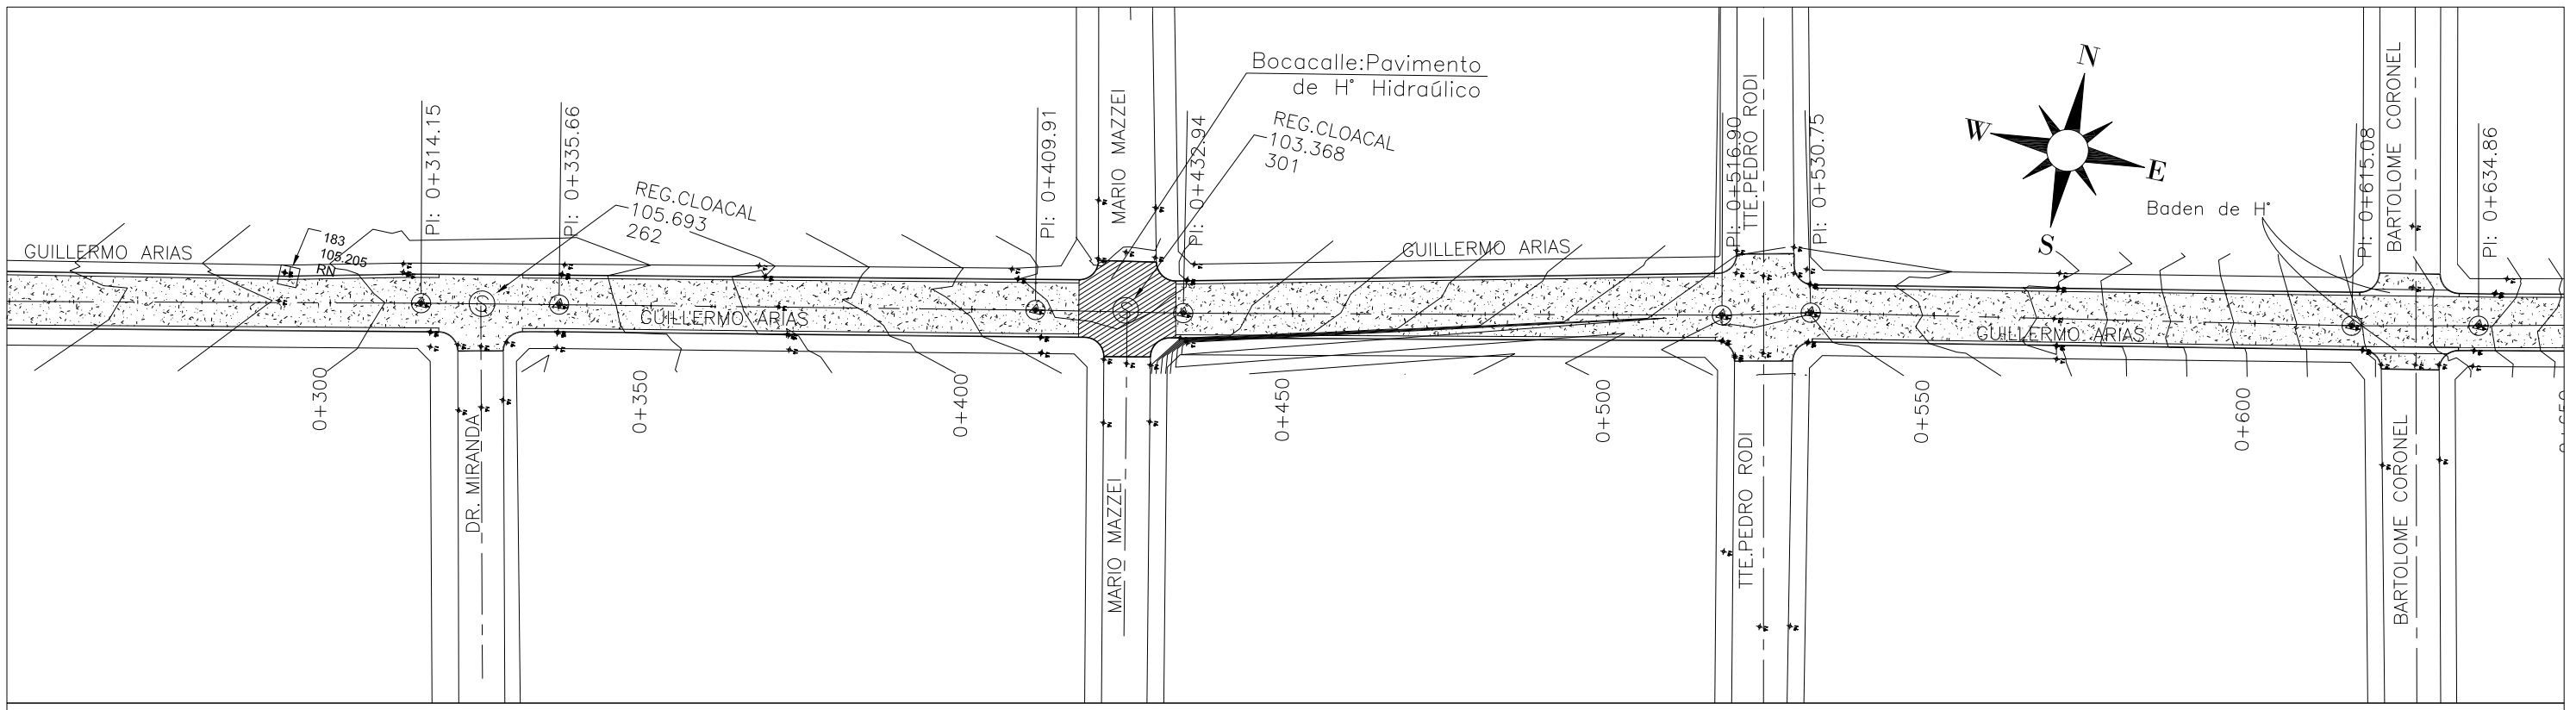

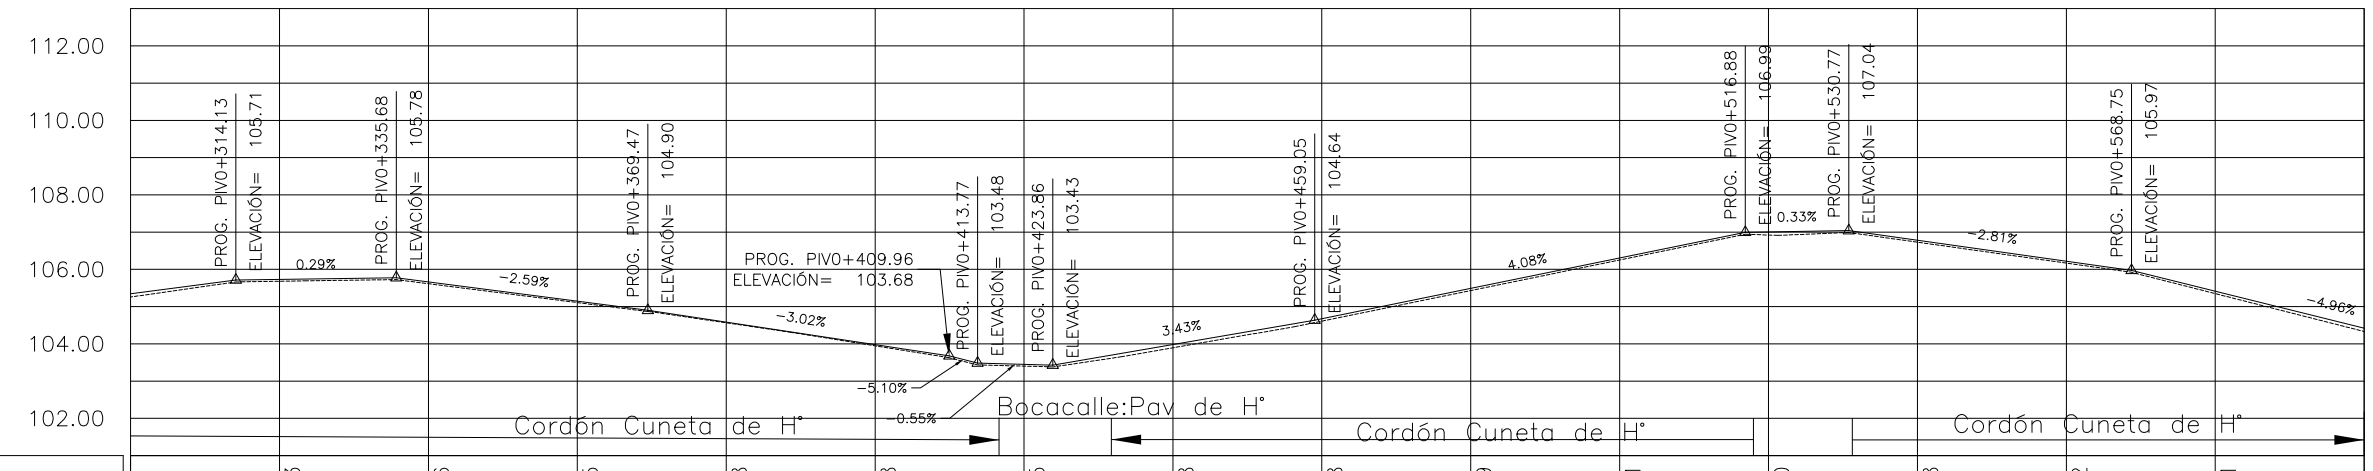

COTAS RASANTE		105.73	105.66	105.15	104.58	103.98	103.45	103.98	104.68	105.49	106.31	107.00	106.78	106.22	105.41	
COTA TERRENO		105.68	105.62	105.11	104.57	103.95	103.40	103.89	104.61	105.43	106.25	106.92	106.73	106.17	105.35	
PROGRESIVAS		0+320	0+340	0+360	0+380	0+400	0+420	0+440	0+460	0+480	0+500	0+520	0+540	0+560	0+580	

REFERENCIAS

- CORDON DE HORMIGON A REPONER
- CORDON CUNETA DE H°
- PAVIMENTO ASFÁLTICO
- PAVIMENTO DE HORMIGÓN HIDRÁULICO

ESCALAS

H: 1:1000

V: 1:200

MUNICIPALIDAD DE ASUNCIÓN

Mario Aníbal Ferreiro Sanabria
Intendente

Ing. Antoliano Benítez, Director Dirección de Obras Municipales	Ing. Mirtha S. Acha G., Directora General Dirección General de Obras

Municipalidad de Asunción

MEJORAMIENTO VIAL DE VARIAS CALLES Y AVENIDAS DE LA CIUDAD DE ASUNCION
OBA:CALLE GUILLERMO ARIAS

PROYECTADO:	REVISADO:	APROBADO:	DICIEMBRE 2018
FECHA:	FECHA:	FECHA:	LÁMINA AR 02