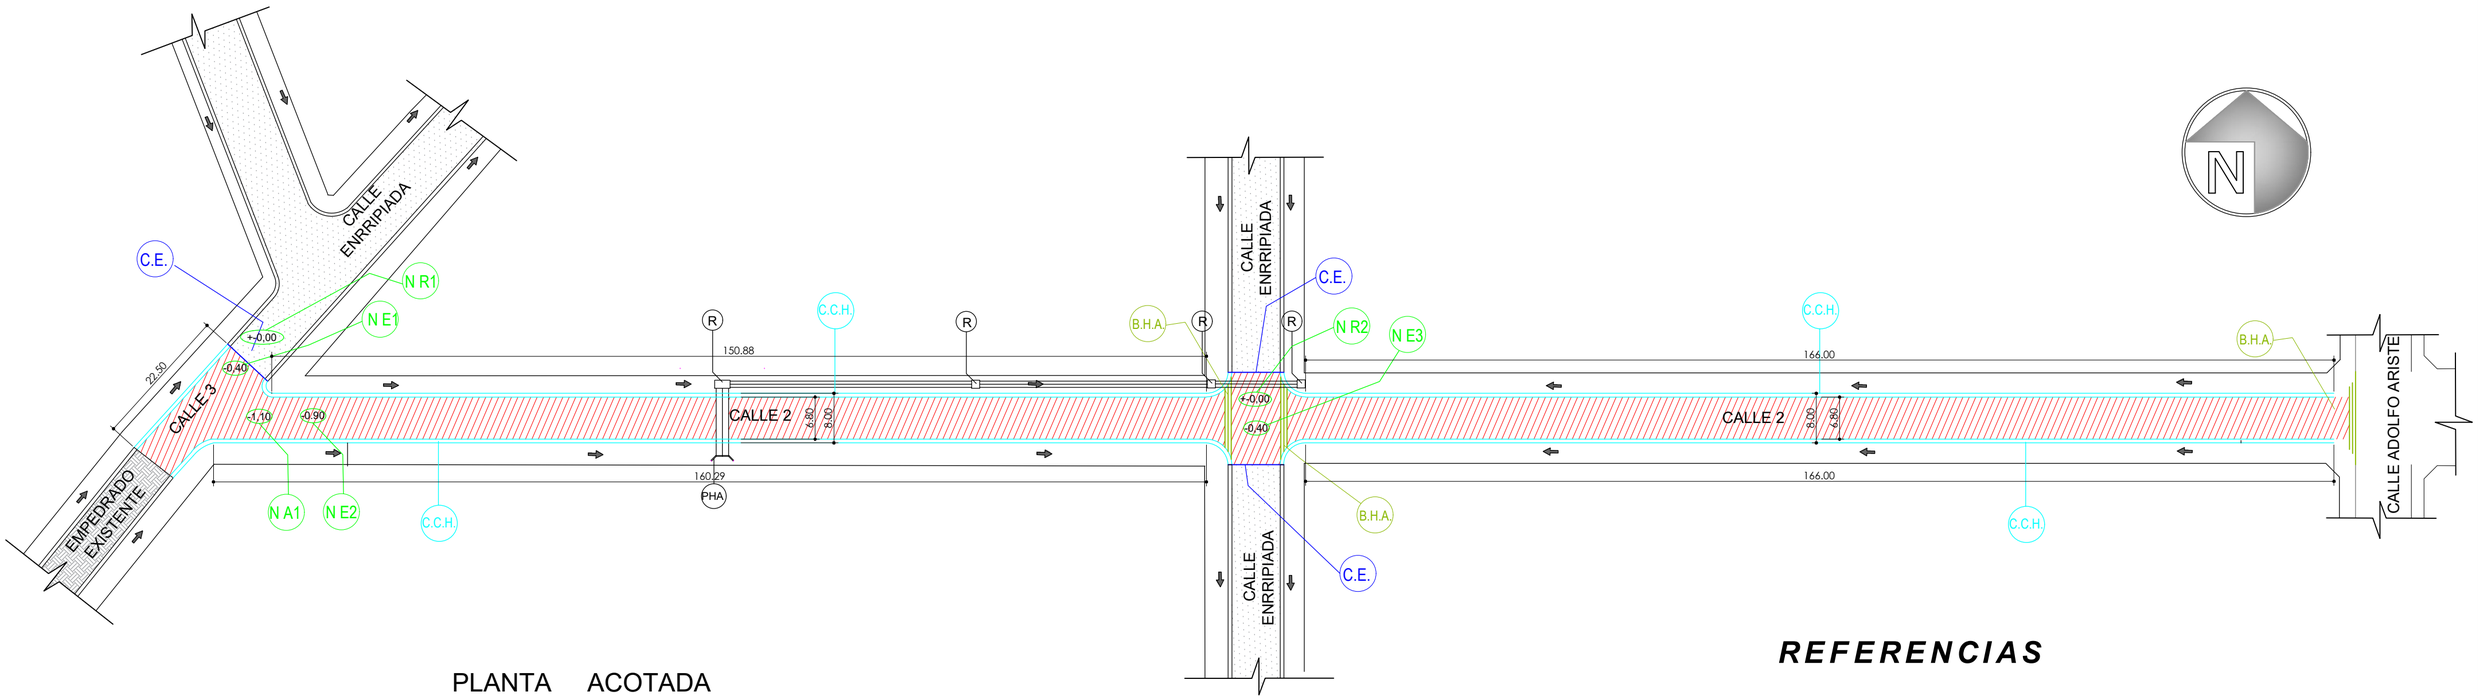

PLANTA ACOTADA
Esc.:_____1:700

REFERENCIAS

C.E.	CORDÓN ESCONDIDO DE HORMIGÓN
B.H.A.	BADÉN DE HORMIGÓN ARMADO
C.C.H.	CORDÓN CUNETA DE HORMIGÓN
	EMPEDRADO A CONSTRUIR
R	REGISTRO DE HORMIGON ARMADO
	SENTIDO DE PEND. DE DESAGÜE
PHA	PANTALLA DE HORMIGON ARMADO
NR1	NIVEL DE REFERENCIA 1 (+-0,00)
NE1	NIVEL DE EMPEDRADO 1 (-0,40) DE LA REFERENCIA 1 (+-0,00)
NA1	NIVEL ACTUAL 1 (-0,90) DE LA REFERENCIA 1 (+-0,00)
NE2	NIVEL DE EMPEDRADO 2 (-0,90) DE LA REFERENCIA 1 (+-0,00)
NR2	NIVEL DE REFERENCIA 2 (+-0,00)
NE3	NIVEL DE EMPEDRADO 3 (-0,40) DE LA REFERENCIA 2 (+-0,00)

Municipalidad de Cambyretá

MUNICIPALIDAD DE CAMBYRETA
ITAPÚA –PARAGUAY

OBRA: "PAVIMENTO TIPO EMPEDRADO CON CORDÓN CUNETA EN LA CALLE 2, ENTRE CALLE 3 Y CALLE ADOLFO ARISTE EL BARRIO SAN RAFAEL

BARRIO: SAN RAFAEL

UBICACIÓN: CALLE 3 DEL BARRIO SAN RAFAEL

LÁMINA N°
02

Arq. Luis Roa B.
Director de Obras

Francisco Javier Pereira
Intendente Municipal

ENERO 2022