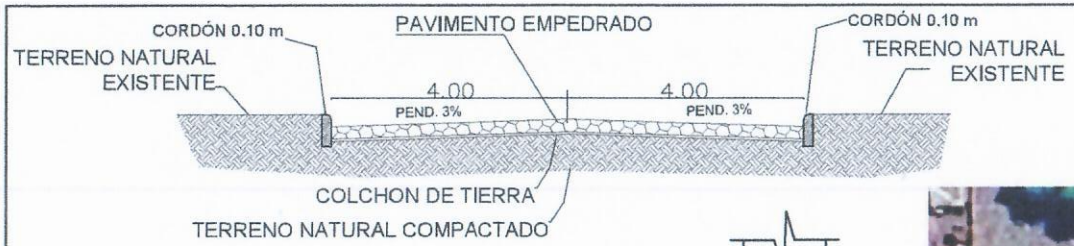

CORTE

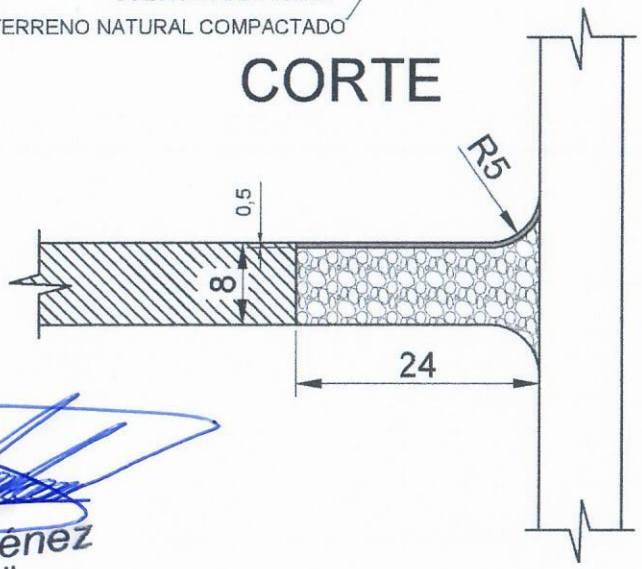

Lider Jiménez
Ing. Civil
Reg. MOPC 3616

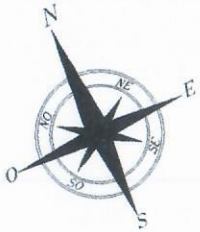

EMPEDRADO EXISTENTE

PAVIMENTO A EMPEDRAR

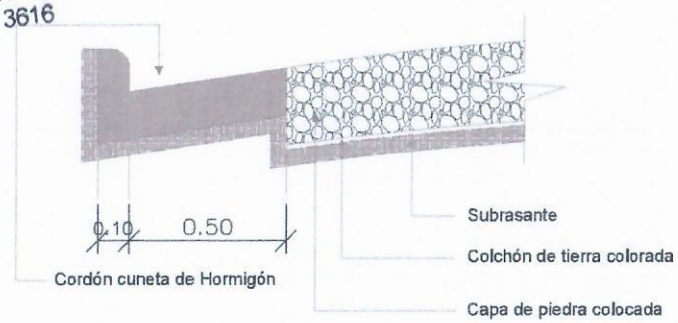

DETALLE DE CORDÓN CUNETA DE H°

MUNICIPALIDAD DE LOS CEDRALES		
DEPARTAMENTO: DE OBRAS		
DIVISION: PROYECTO Y FISCALIZACIÓN		
PLANO Sin Esc.	OBRA CONSTRUCCIÓN DE PAVIMENTO TIPO EMPEDRADO - FRACCIÓN AURORA - TRAMO III	PLANO Nº 01
AÑO 2023		

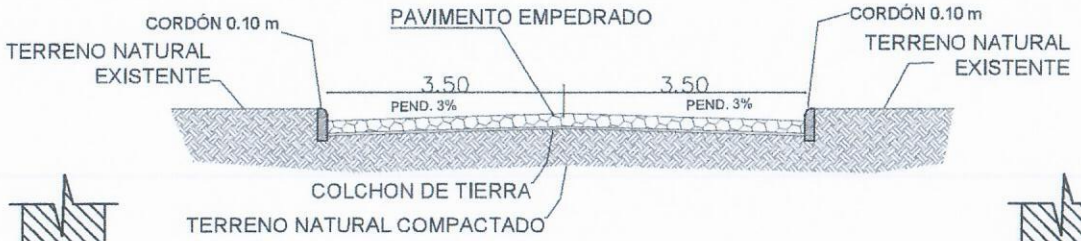

CORTE

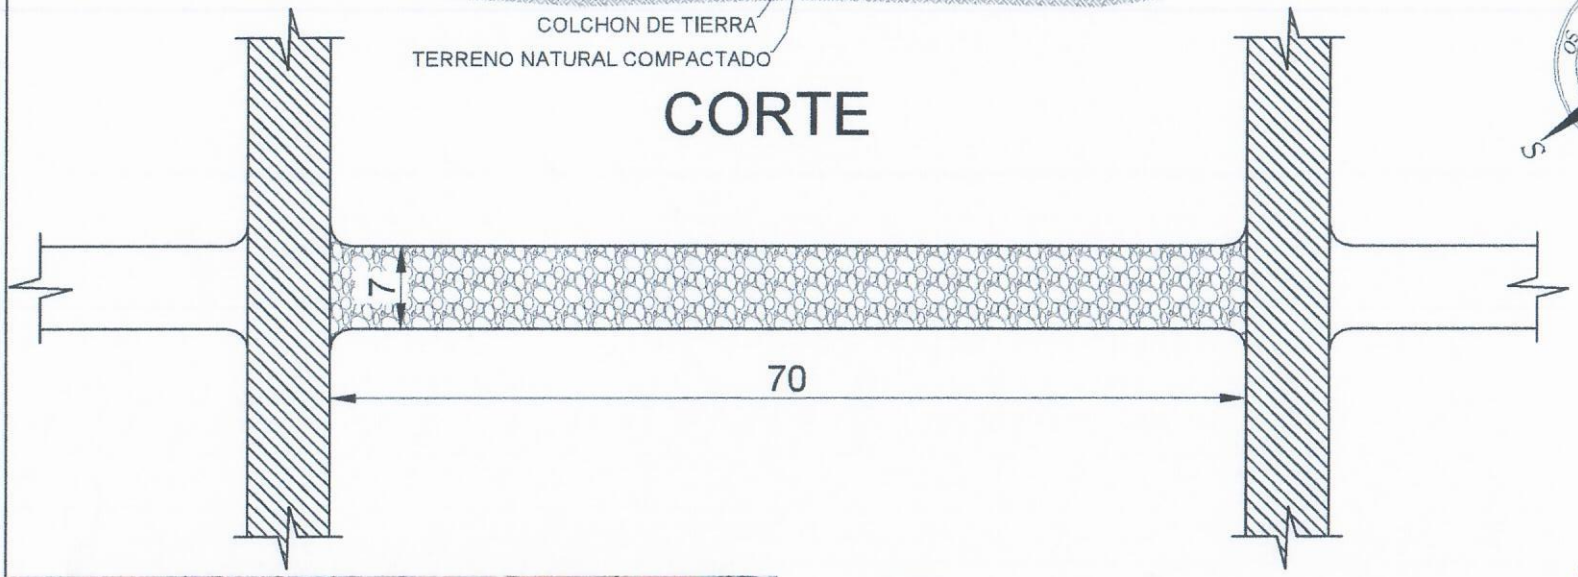

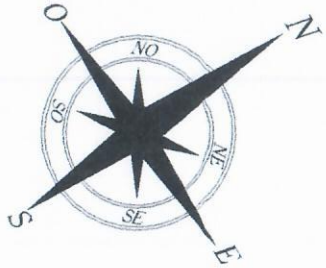

EMPEDRADO EXISTENTE

PAVIMENTO A EMPEDRAR

Lider Jiménez
Ing. Civil
Reg. MOPC 3616

MUNICIPALIDAD DE LOS CEDRALES		
DEPARTAMENTO: **DE OBRAS**		
DIVISION: **PROYECTO Y FISCALIZACIÓN**		
PLANO Sin Esc.	OBRA **CONSTRUCCIÓN DE PAVIMENTO TIPO EMPEDRADO - FRACCIÓN AURORA - TRAMO II**	PLANO Nº 01
AÑO **2023**		

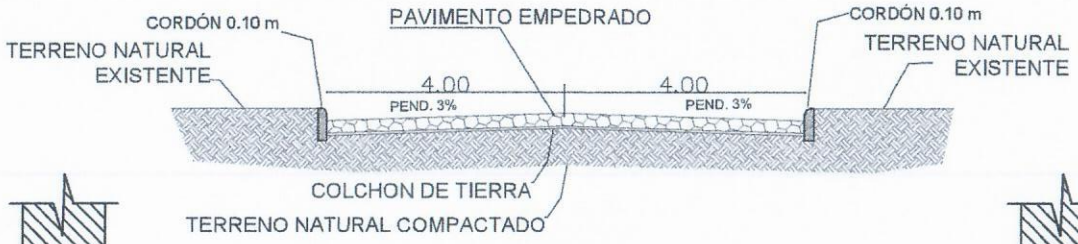

CORTE

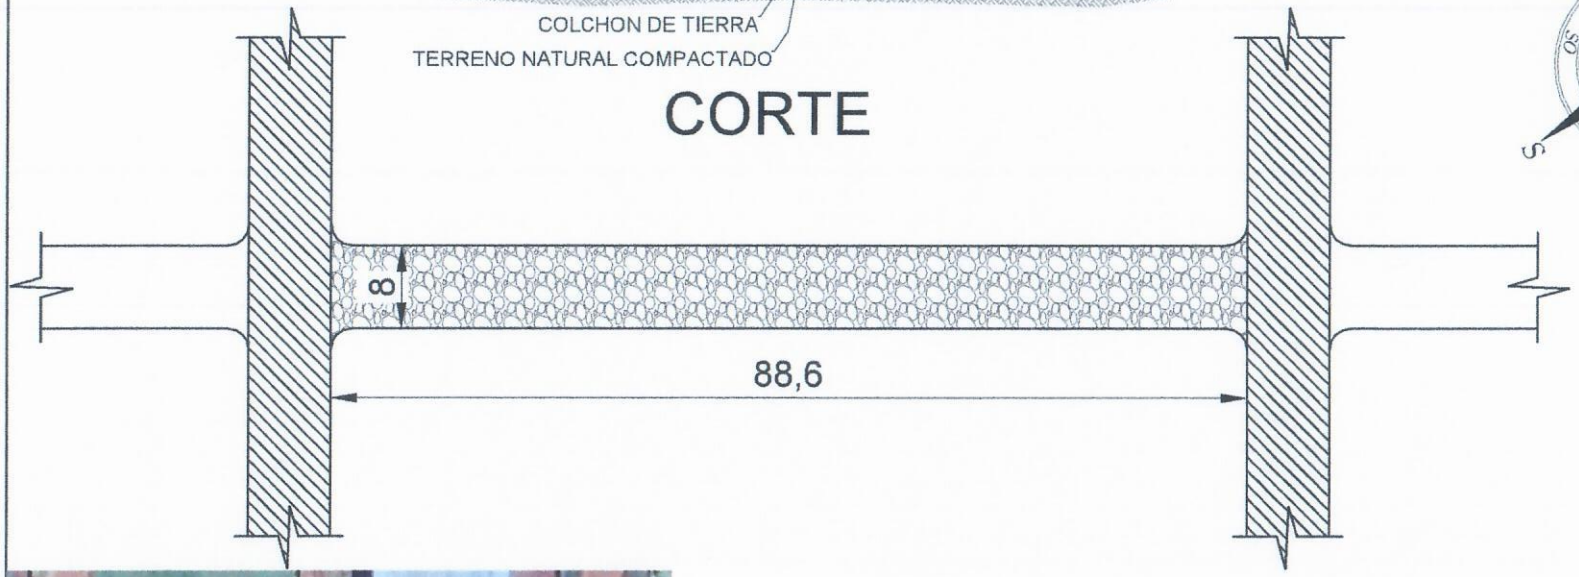

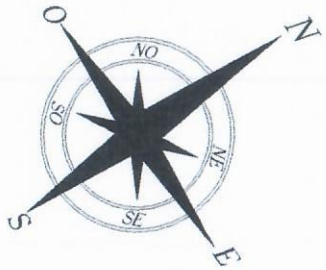

EMPEDRADO EXISTENTE

PAVIMENTO A EMPEDRAR

Lider Jiménez
Ing. Civil
Reg. MOPC 3616

MUNICIPALIDAD DE LOS CEDRALES	
DEPARTAMENTO: **DE OBRAS**	
DIVISION: **PROYECTO Y FISCALIZACIÓN**	
PLANO Sin Esc.	OBRA **CONSTRUCCIÓN DE PAVIMENTO TIPO EMPEDRADO - FRACCIÓN AURORA - TRAMO I**
AÑO **2023**	

PLANO Nº 01