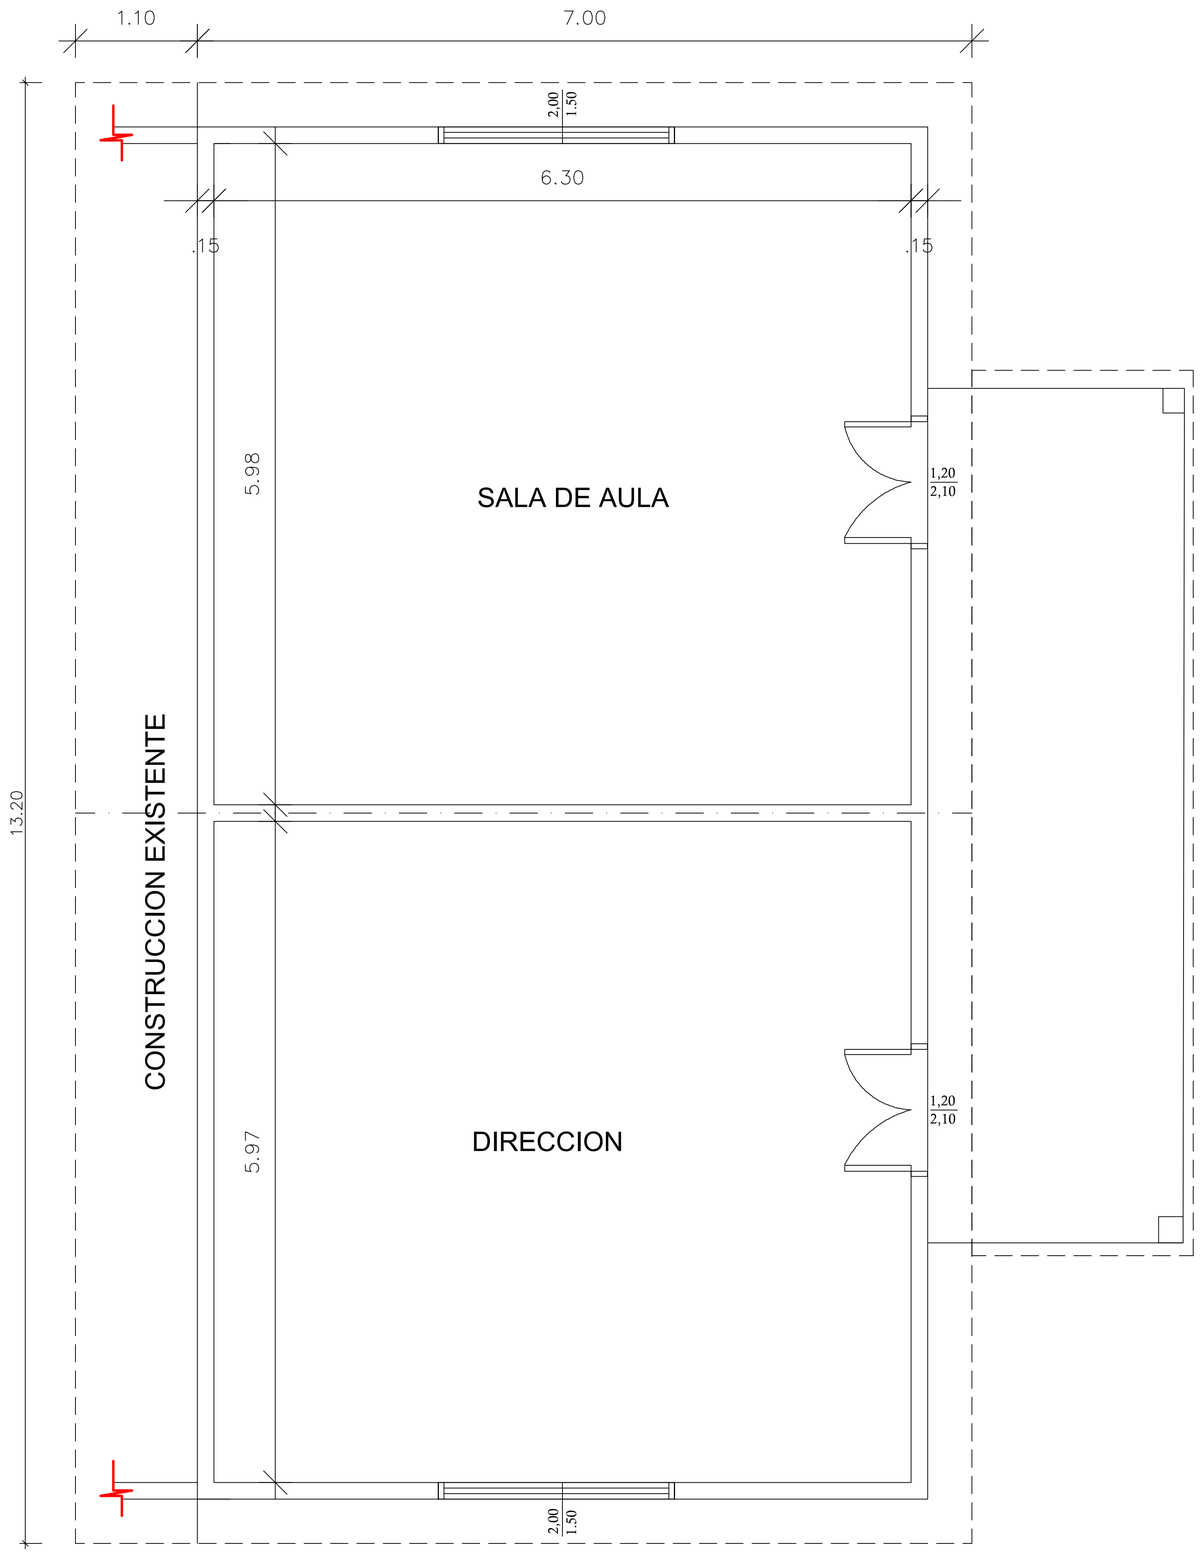

PLANTA DE TECHOS

ESCALA 1:50

PLANTA DE UBICACION DE LA OBRA

DETALLES DE LA PRESENTE OBRA
Substitucion del Techo de Fibrocemento

MUNICIPALIDAD DE PDTE. FRANCO
DIRECCIÓN DE OBRAS
"Administracion Abog. Alcides Fernandez"

Reparacion de Techo - Escuela Santo Tomas Apostol N° 3590

Ubicacion: Barrio Santo Tomas

Director Obras: Sr. Wilfrido Benitez

Jefe Obras: Sr. Julio Benitez

Proyecto: Ing. Jr. Enrique Jara Lopez

Fecha : Junio /2013

Escala : Indicada