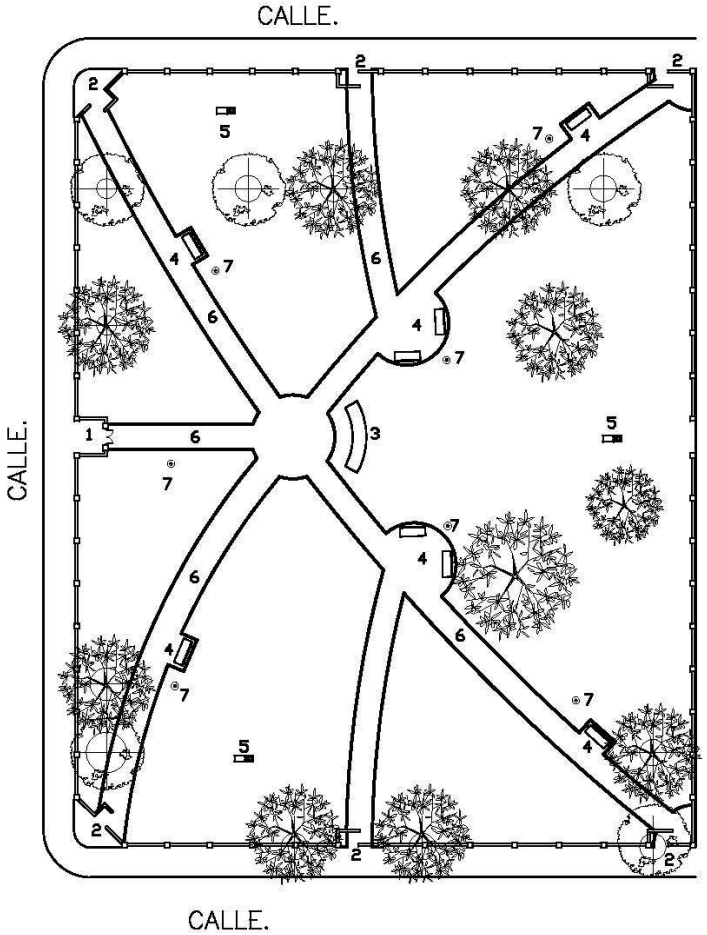

REFERENCIAS

1–CABECERA DE ACCESO PRINCIPAL.
2–CABECERA DE ACCESO SECUNDARIO
3–AREA DE MONUMENTO (BUSTO)
4–AREA DE ESTANCIA.
5–COLUMNAS DE ALUMBRADO PUBLICO
6–CAMINERO.
7–ILUMINACION

PLAZA / NOMBRE:
C I U D A D D E B O R J A
PLANTA GENERAL / ESCALA 1/200