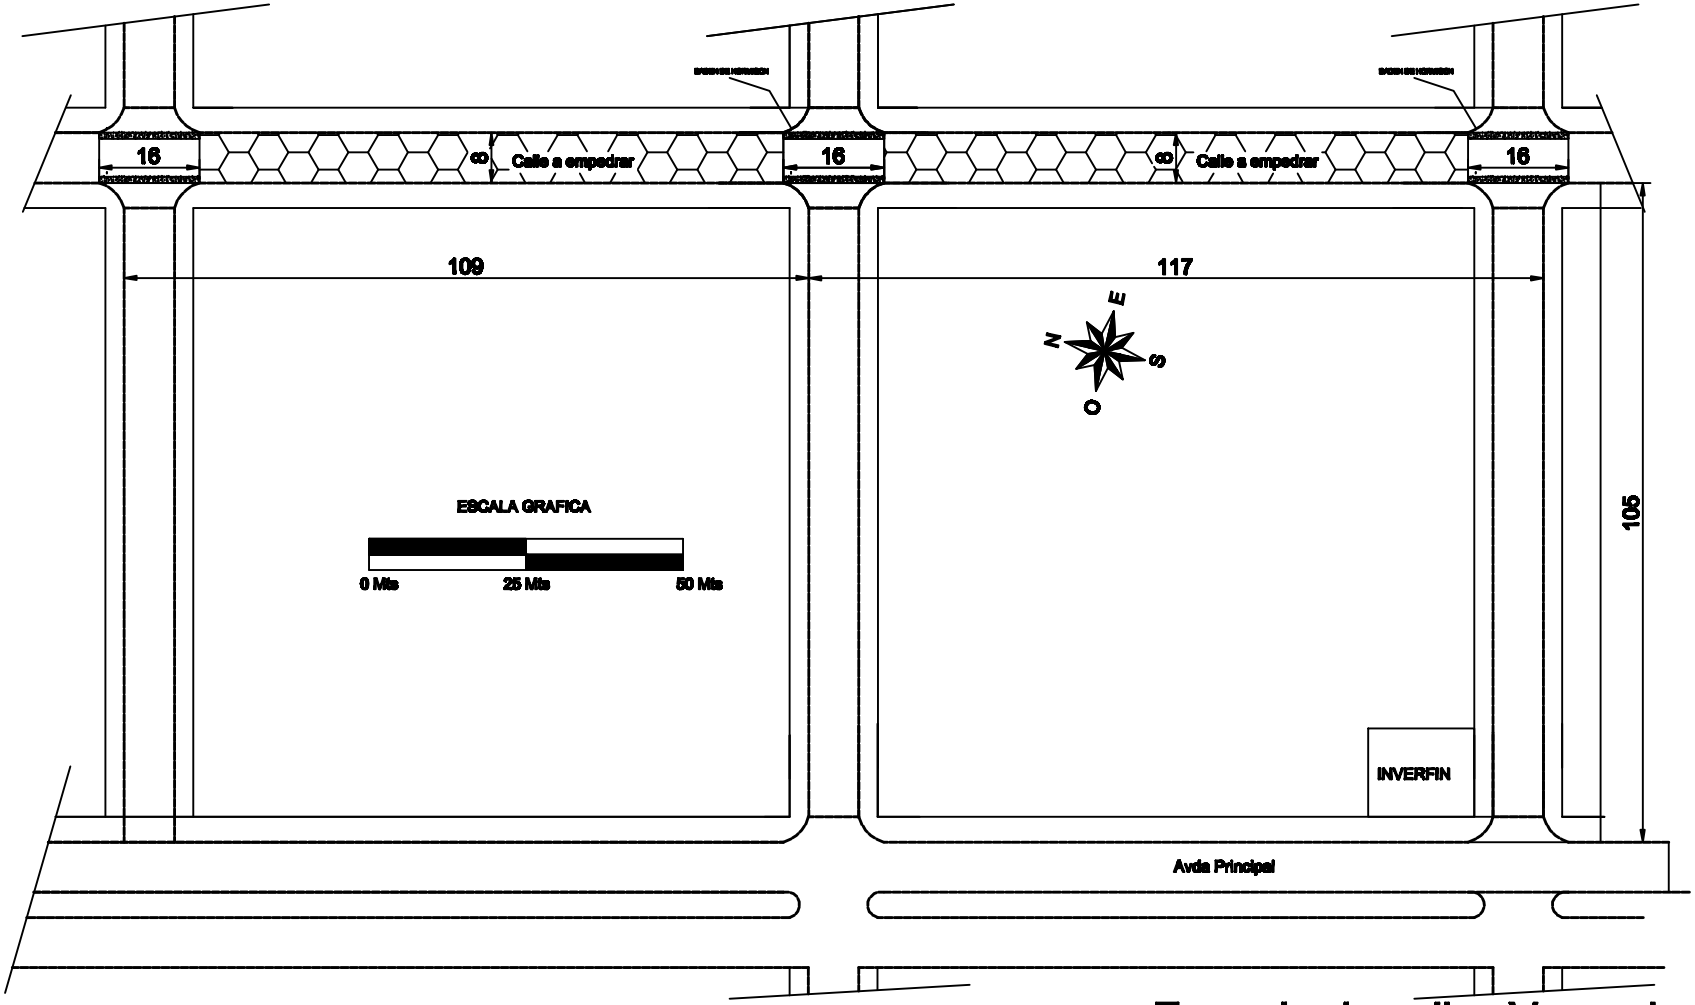

Empedrado calles Vaqueria 2

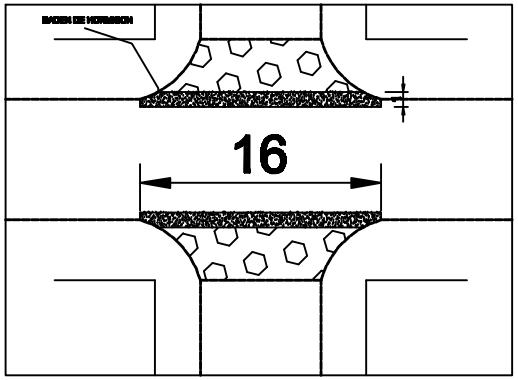

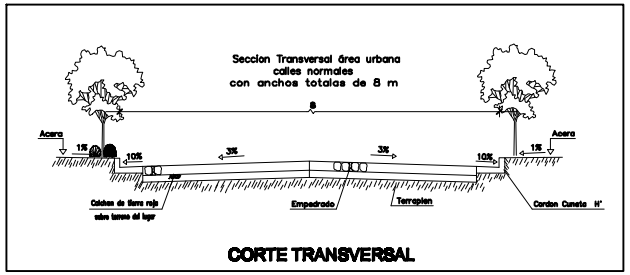

Municipalidad de Vaqueria		
EMPEDRADO CENTRO URBANO		Proyecto Ejecutivo
PAVIMENTO TIPO EMPEDRADO PLANTA ACOTADA, CORTE, UBICACIÓN		
DEPARTAMENTO DE OBRAS		
PROYECTO:	Fecha:	Plano N°:
CALCULO:		
DIBUJO:	Escala Original:	CALLES VAQUERIA 2
DT/D.P.E.:		
Este documento es de propiedad de la Municipalidad de Vaqueria		
Glosa:		