Planos o Diseños.

<u>LOTES</u>: 1,2,3,4,5,6,7,8,9,10,11,12,13

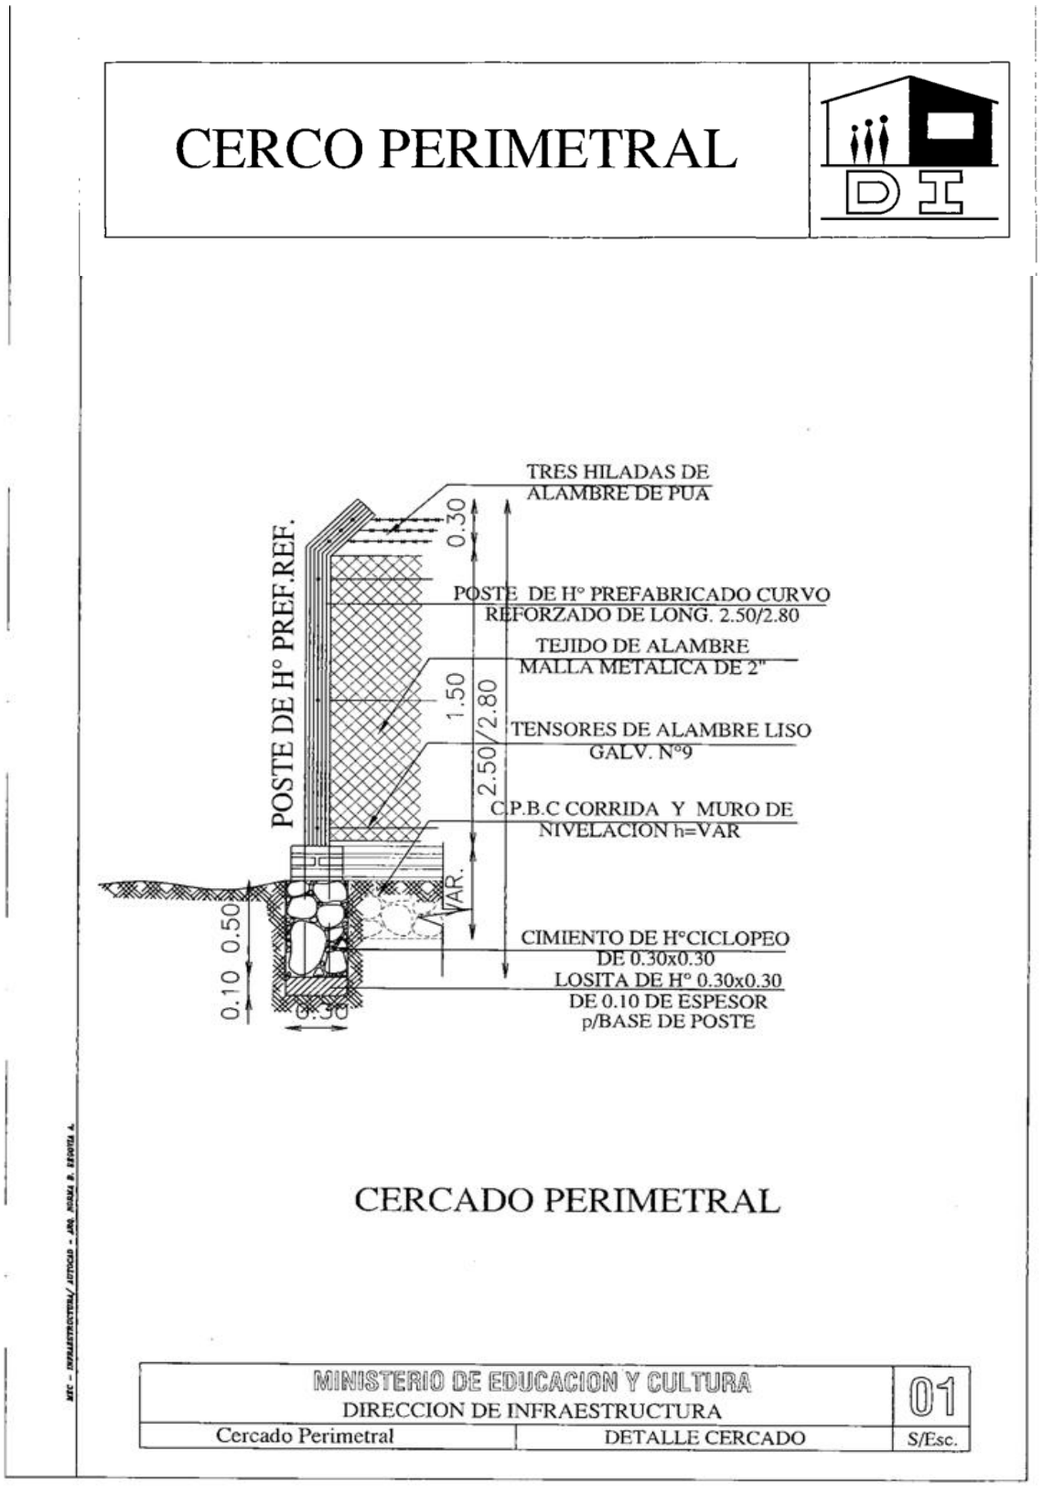

PORTÓN DE ACCESO

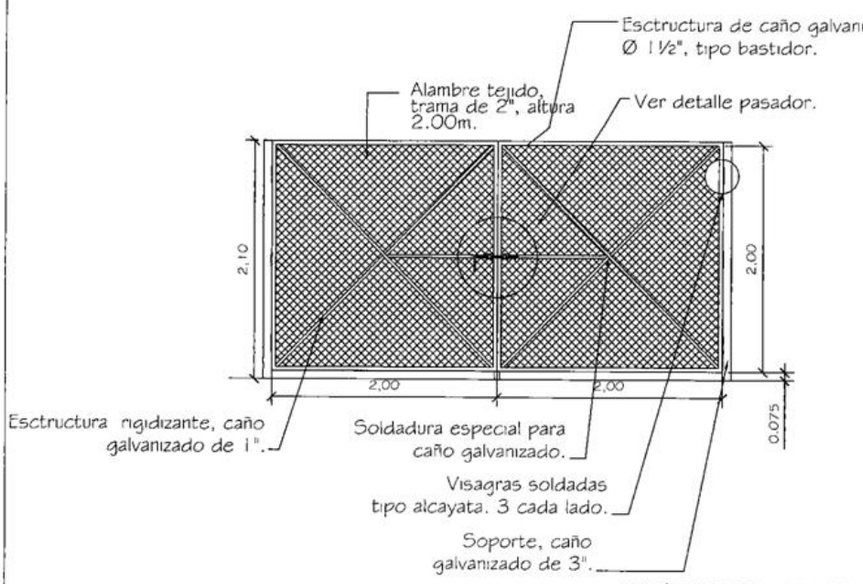

PORTÓN DE ACCESO 4.00 x 2.00

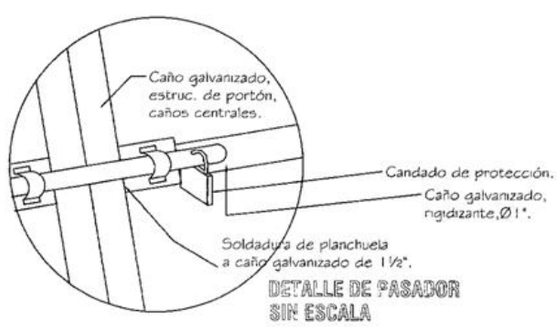

DETALLE DE PASADOR
SIN ESCALA

MINISTERIO DE EDUCACION Y CULTURA DIRECCIÓN DE INFRAESTRUCTURA		01
Portón de Acceso	DETALLE PORTON DE ACCESO	Esc.: 1/75