PARQUE DE LA LAGUNA DE LA CIUDAD DE ITA

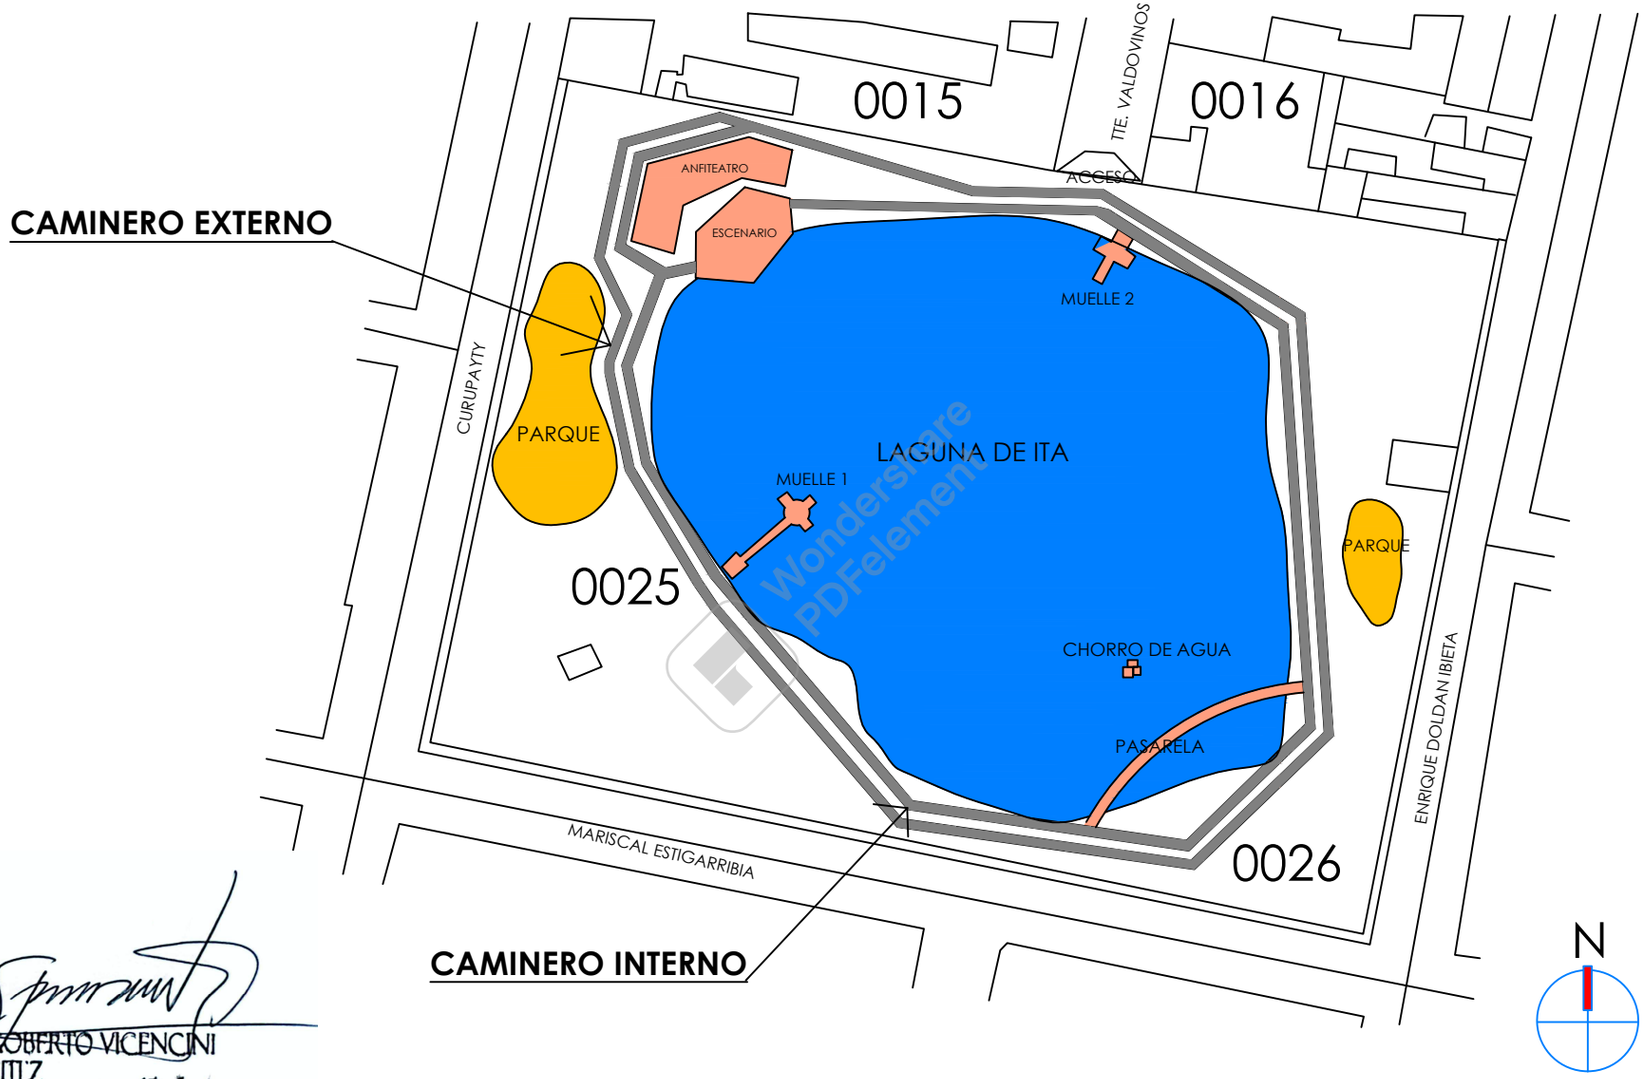

RICOBERTO VICENCINI BENITEZ
Registro Prof. MOPC Nº 1 608 arquitecto
RUC 2197630-4

PROYECTO : REMODELACIÓN DE CAMINEROS PERIMETRALES CON MEJORAMIENMTO DEL SISTEMA DE ILUMINACIÓN	UBICACION GENERAL	LAMINA 01

PARQUE DE LA LAGUNA DE LA CIUDAD DE ITA

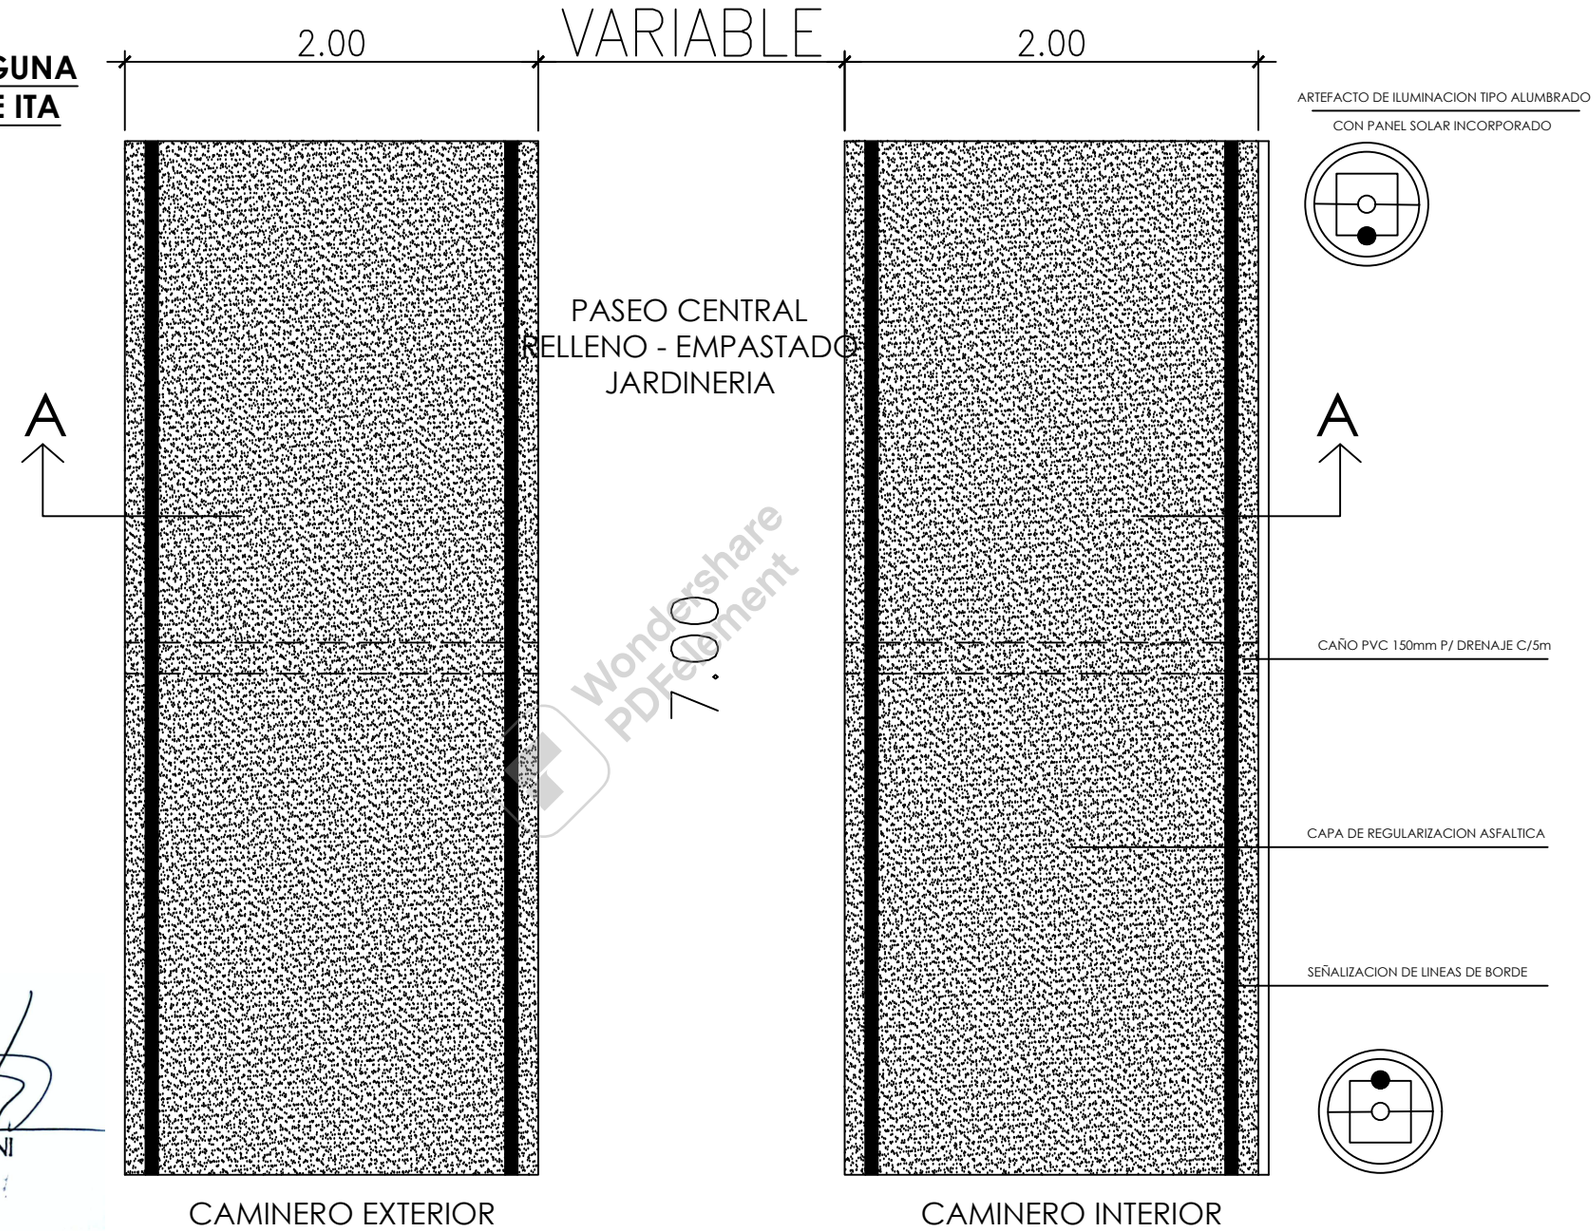

RICOBERTO VICENCINI BENITEZ
Registro Prof MOPC Nº 1 668 arquitecto
RUC 2197630-4

PROYECTO :

REMODELACIÓN DE CAMINEROS PERIMETRALES CON MEJORAMIENMTO DEL SISTEMA DE ILUMINACIÓN

PLANTA

LAMINA 02

PARQUE DE LA LAGUNA DE LA CIUDAD DE ITA

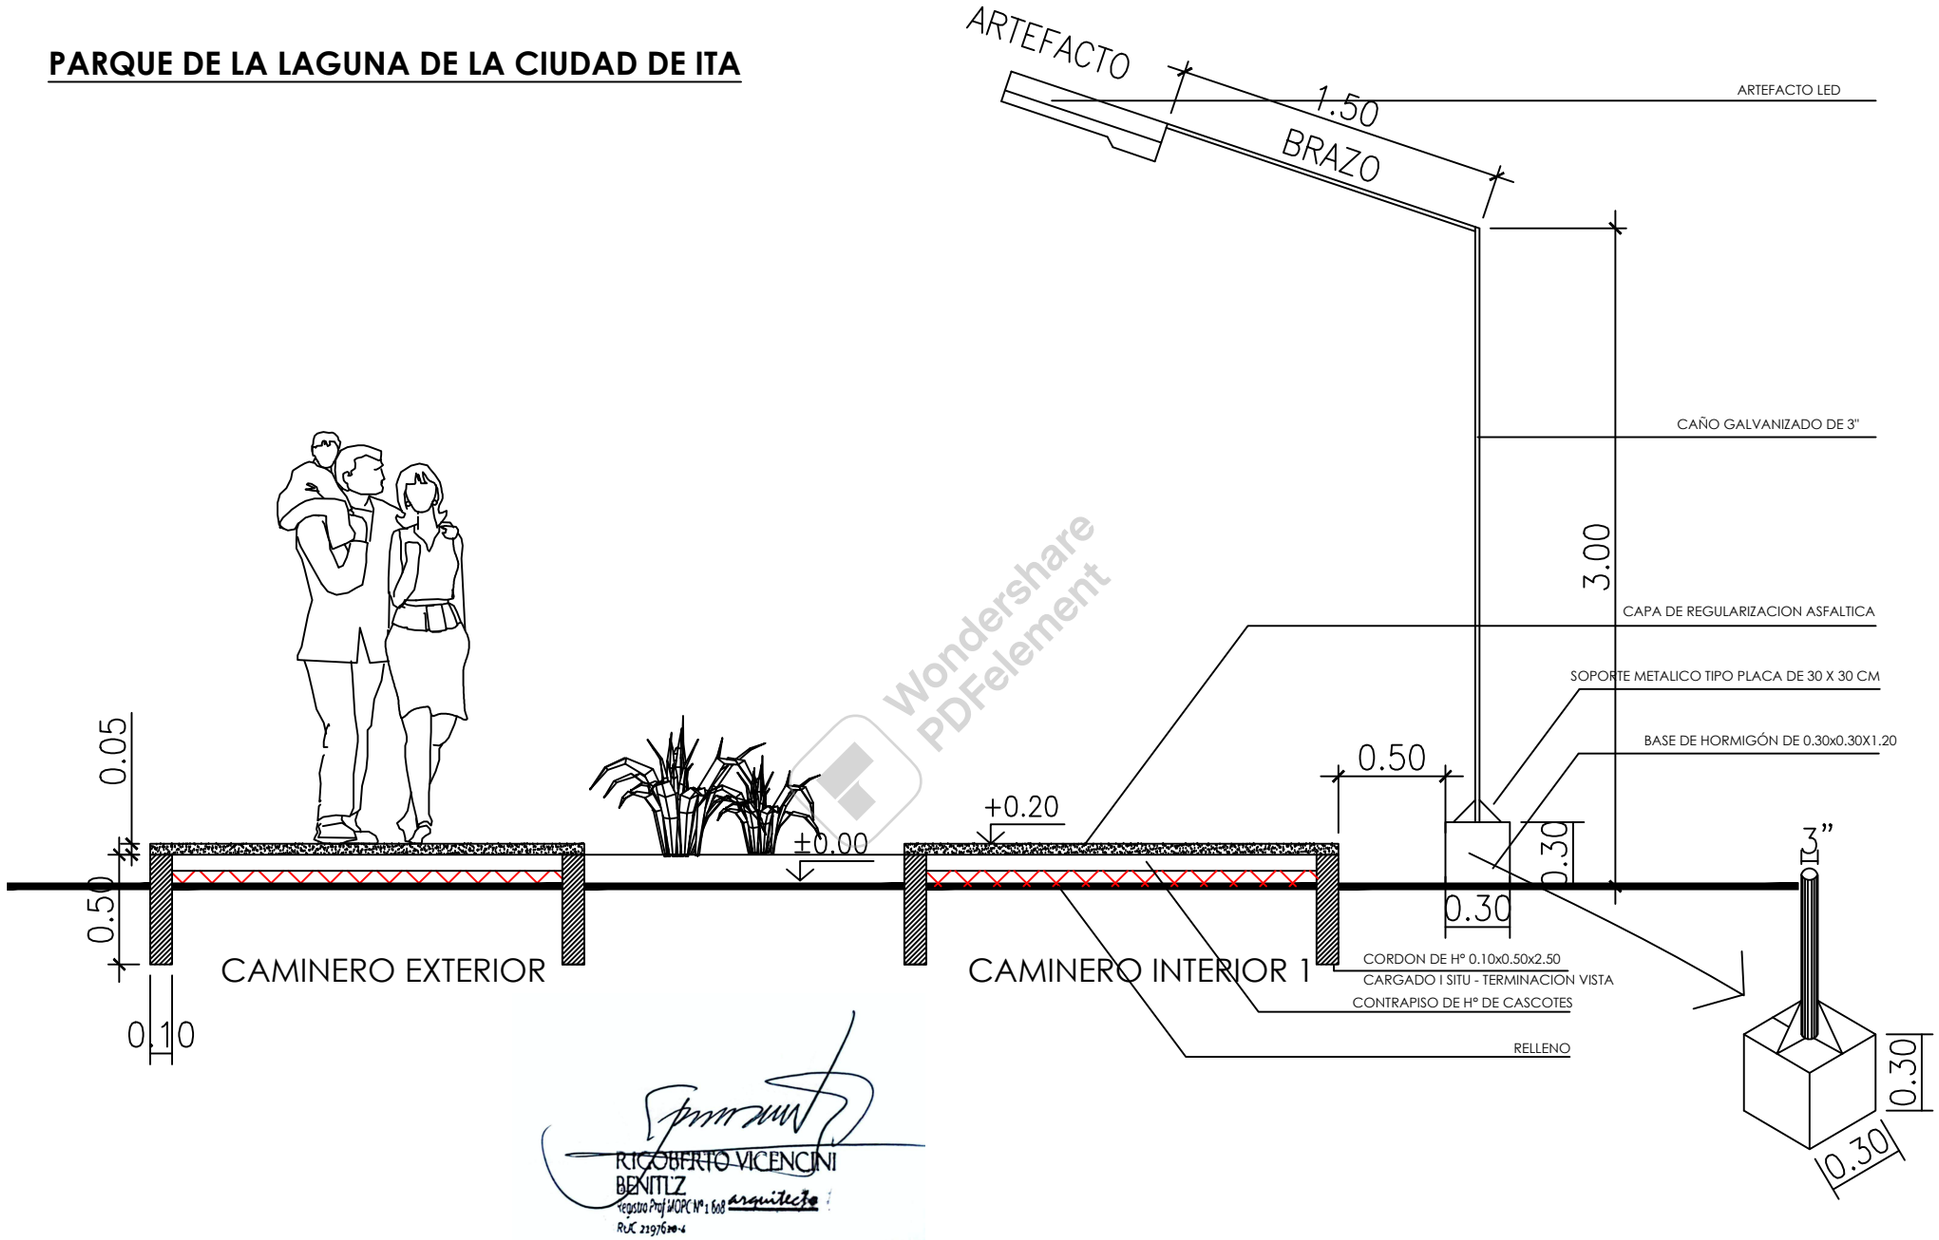

RIGOBERTO VICENCINI BENITEZ
Registro Prof MOPC Nº: 6068 arquitecto
RUC 2197630-4

PROYECTO :		
REMODELACIÓN DE CAMINEROS PERIMETRALES CON MEJORAMIENMTO DEL SISTEMA DE ILUMINACIÓN	CORTE A-A	LAMINA 03