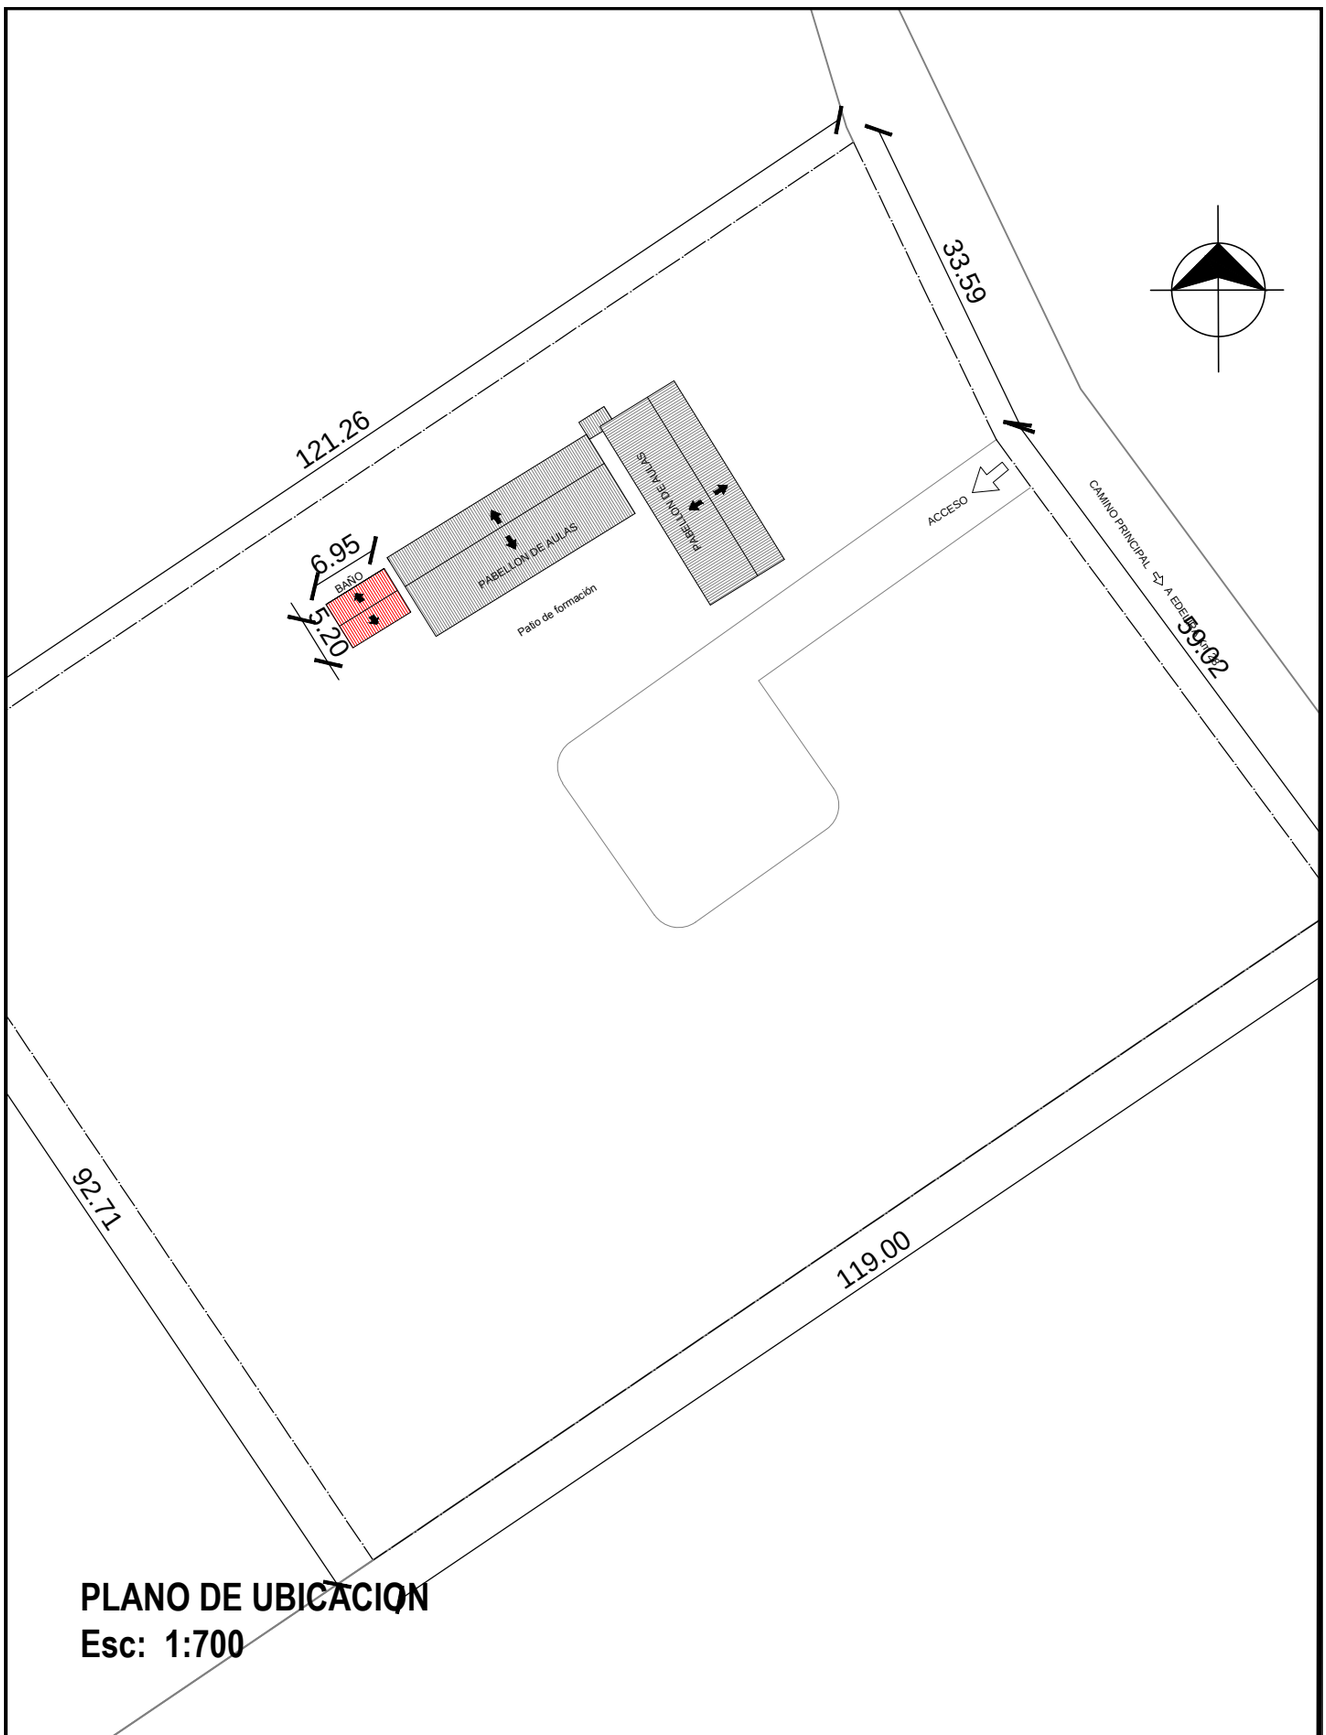

PLANO DE UBICACION
Esc: 1:700

Municipalidad de Cap. Meza

ESCUELA N°: 2177 CAPITAN ROMUALDO NUÑEZ

OBRA: BAÑO 4,40 X 6,15

DIRECCION: CAPITAN MEZA Km. 36

PROYECTO:

LAMINA N°

01

Arq. Milciades Mercado

Agr. German Solinger Santander
Intendente Municipal

JUNIO 2019