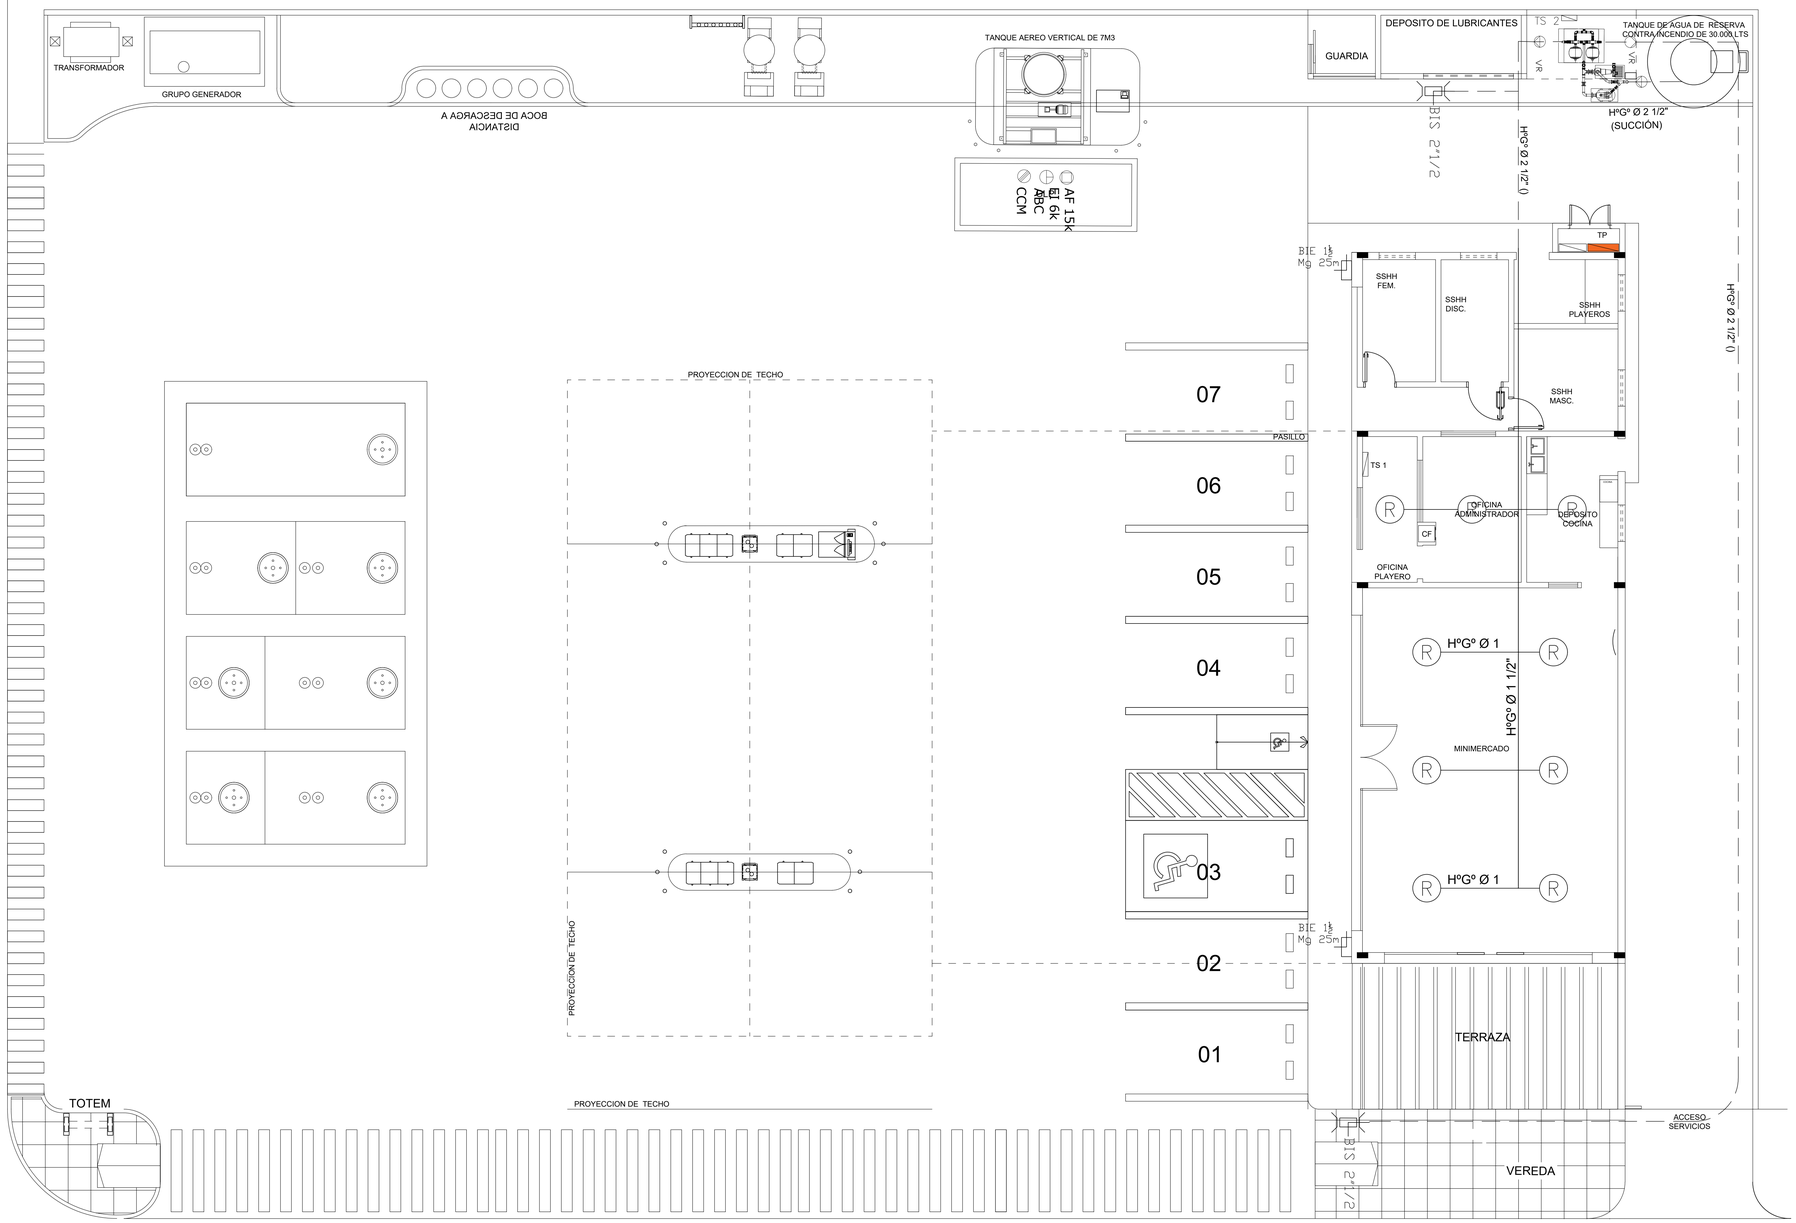

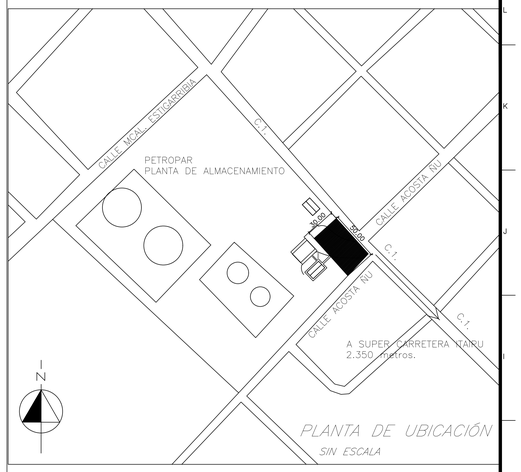

REFERENCIAS

- DETECTOR HUMO Y CALOR
- DETECTOR TERMOVELOCIMETRICO
- P.C.C. PANEL CENTRAL DE CONTROL
- PULSADOR MANUAL DE CONTROL
- B.I.S. 2 1/2"
- B.I.E. 1 1/2" 25 m
- S.E. SALIDA DE EMERGENCIA
- I.E. ILUMINACIÓN DE EMERGENCIA
- E.I. ABC 6 k
- E.I. CO2 6 k
- CARTELES CON MEMBRETE
- ALARMA ACÚSTICA VISUAL
- HºGº Ø 2 1/2" () — CAÑO GALVAN. 2.1/2"
- HºGº Ø 1 — CAÑO GALVAN. 1"
- ROCIADOR DE INCENDIO DE MERCURIO

NOTAS:

1– Todas las medidas están dadas en metros, salvo indicación contraria.
2– Todas las medidas y dimensiones deberán ser verificadas en campo por la fiscalización.

N°	DESCRIPCION	FIRMA	FECHA	FIRMA	FECHA
	REVISIONES	PROYECTISTA		COARCO S.A.CI.	

PROY. ____ VERIF. ____ APROB. ____
DIS. ____ VISTO ____ FECHA ____

Petropar Renovando

GERENCIA DE PLANTA VILLA ELISA

SERVICIO DE CONSULTORÍA PARA PROYECTO Y FISCALIZACIÓN DE ESTACIONES DE SERVICIOS, CONTRATO PR/DL N°1523/21
O.S. N° 01/2022 EESS HERNANDARIAS

DIRECCION: CIUDAD DE HERNANDARIAS – ALTO PARANA
PLANO DE: PCI – CIRCUITO DE COMBATE Y EXTINCIÓN
PROYECTO: COARCO S.A.CI
FECHA: MARZO – 2022
COLABORACION :
APROBO:
LAMINA: **PCI 02**