CUNETA DE P.B.C. P/ DESAGÜE PLUVIAL

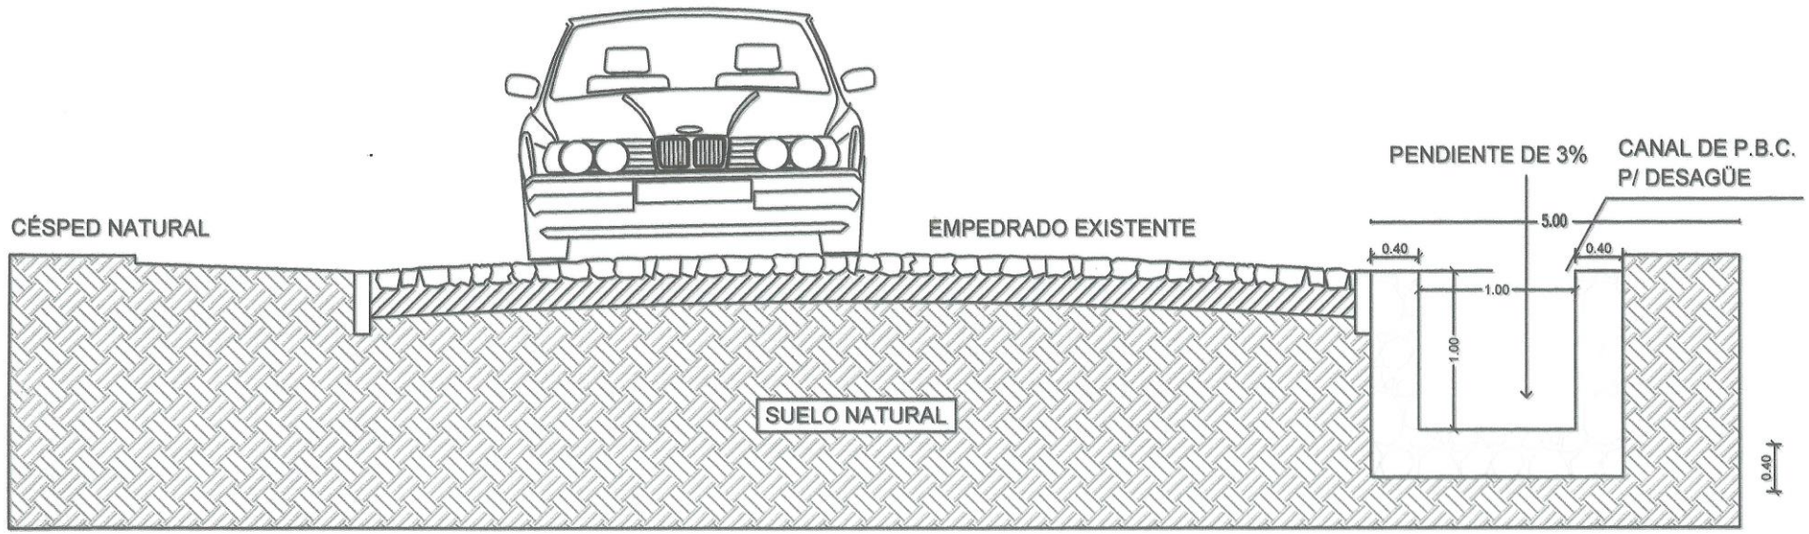

CORTE A - A

ESC-: 1/100

Eduardo A. Giménez C.
Profesional Proyectista
Patente Prof. 93.936
RUC: 744071 - 5

OBRA:	CUNETA DE PBC A CIELO ABIERTO
DIRECCIÓN:	CALLE VILLARRICA E/ PERÚ Y BOULEVAR PATRI
INSTITUCIÓN:	MUNICIPALIDAD DE GRAL. BERNARDINO CABALLERO
DISTRITO:	GRAL. BERNARDINO CABALLERO
DEPARTAMENTO:	PARAGUARI
PROF. PROYECTISTA:	EDUARDO A. GIMÈNEZ C.
Eduardo A. Giménez PROF. PROYECTISTA:	02

CUNETA DE P.B.C. P/ DESAGÜE PLUVIAL

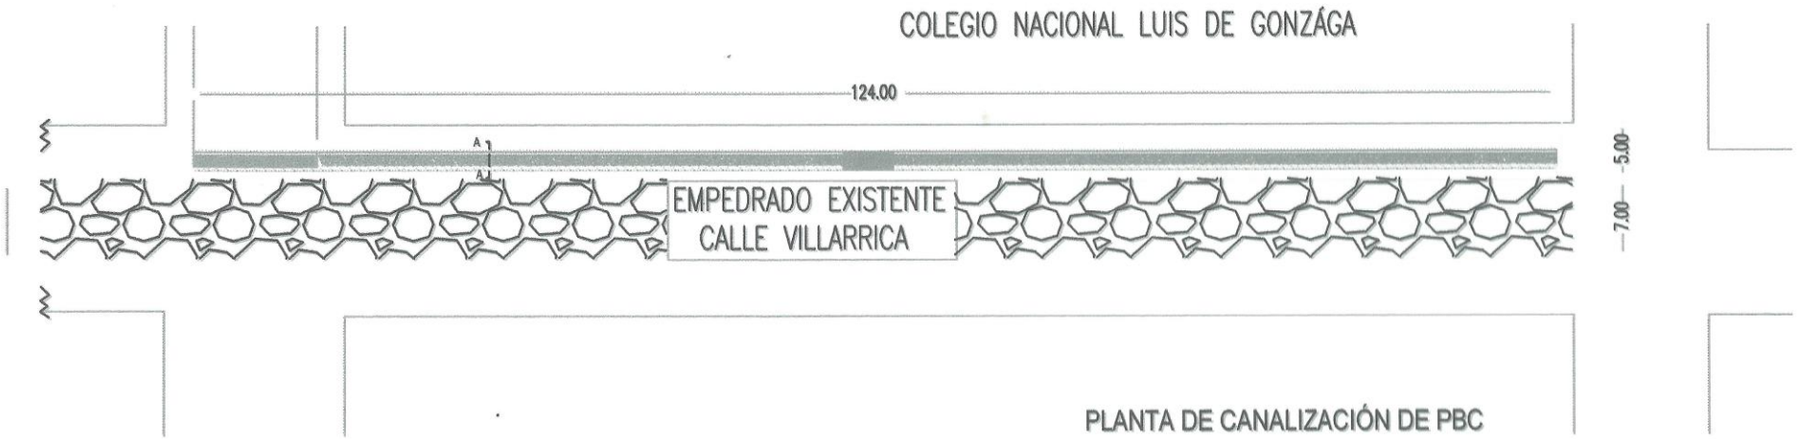

PLANTA DE CANALIZACIÓN DE PBC

ESC-: 1/100

Eduardo A. Giménez C.
Profesional Proyectista
Patente Prof. 93.936
RUC: 744071 - 5

OBRA: CUNETA DE PBC A CIELO ABIERTO	
DIRECCIÓN: CALLE VILLARRICA E/ PERÚ Y BOULEVAR PATRI	
INSTITUCIÓN: MUNICIPALIDAD DE GRAL. BERNARDINO CABALLERO	
DISTRITO: GRAL. BERNARDINO CABALLERO	
DEPARTAMENTO: PARAGUARI	
PROF. PROYECTISTA: EDUARDO A. GIMÈNEZ C.	
Eduardo A. Giménez PROF. PROYECTISTA:	01