PLANOS DEL LOTE 1

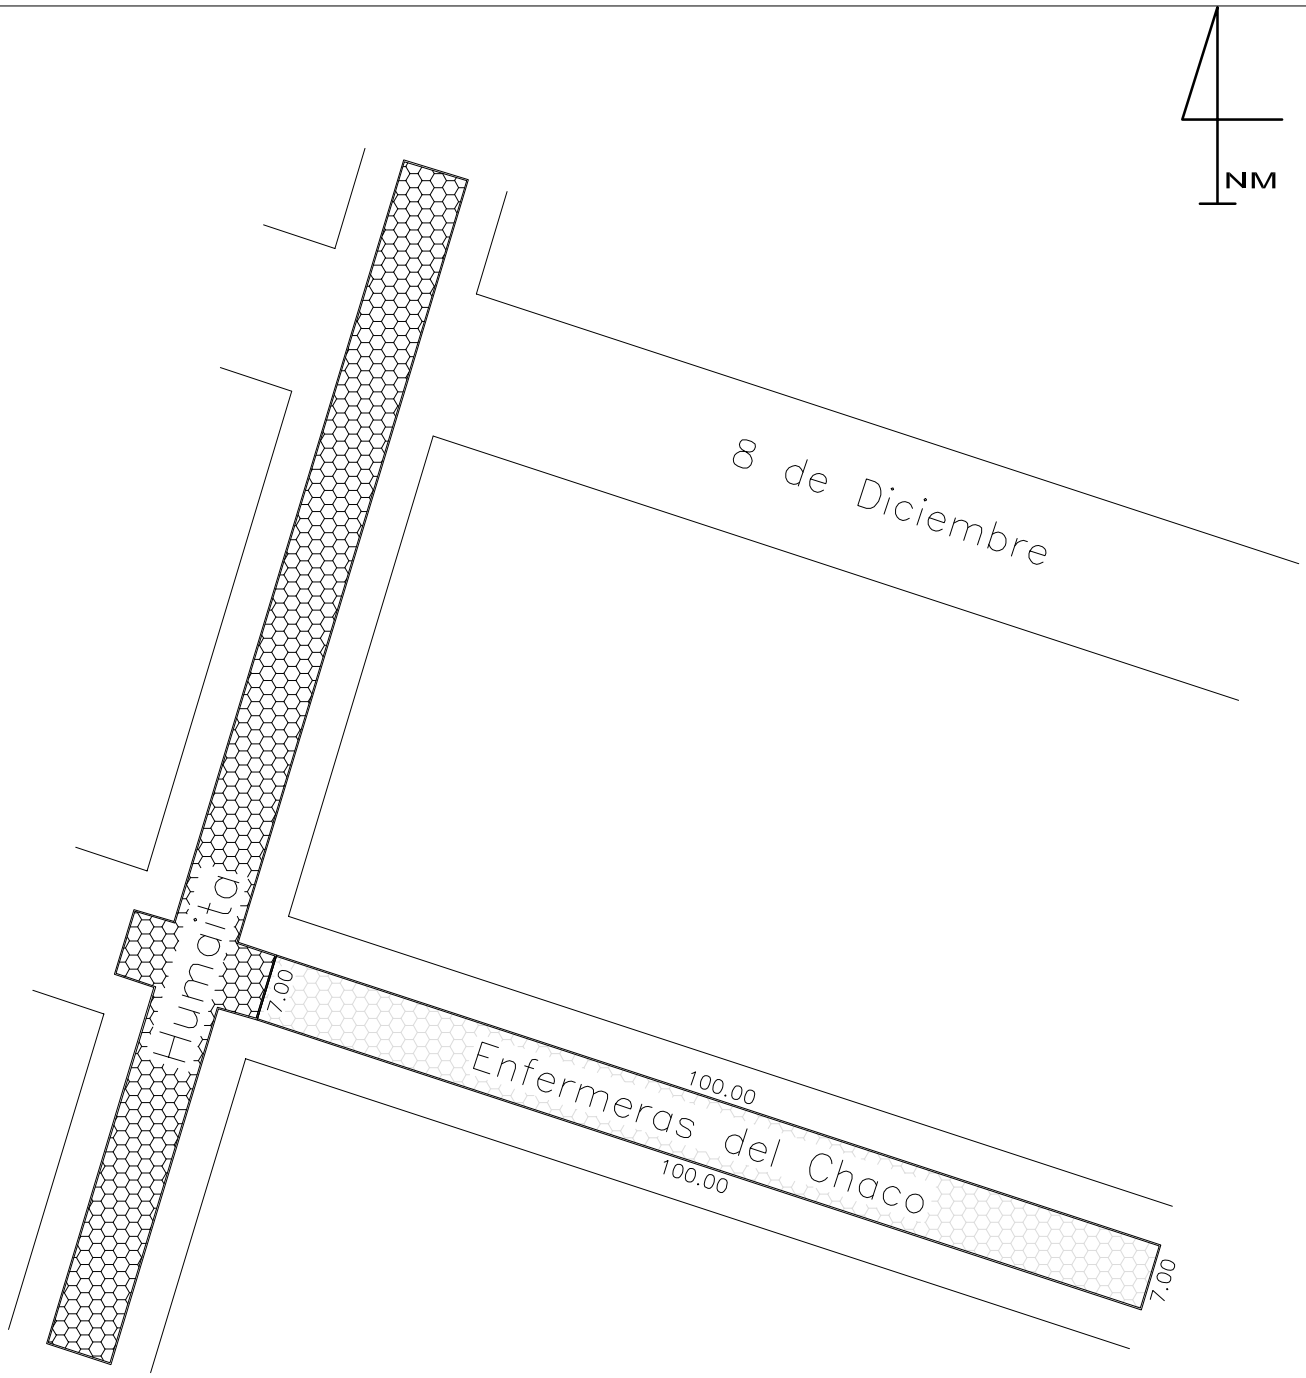

TRABAJO A EJECUTAR

700 m2 de Adoquinado

207 m. de Cordón

REFERENCIA

ADOQUINADO EXISTENTE

ADOQUINADO A CONSTRUIR

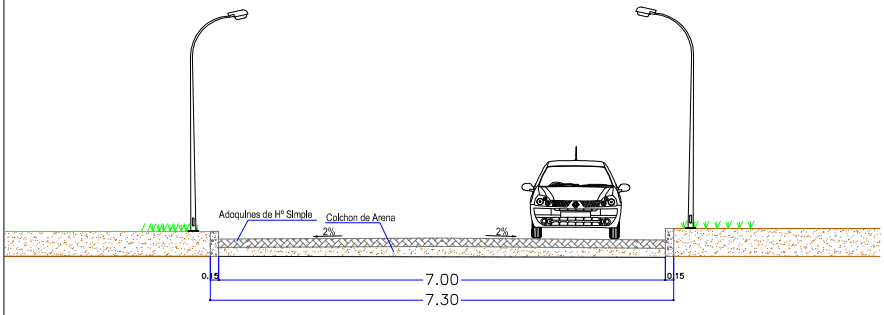

CORTE A – A
Ecala 1:100

GOBERNACION DE ÑEEMBUCÚ

OBRA: ADOQUINADO

UBICACION: CALLE ENFERMERAS DEL CHACO E HUMAITA

SOLICITANTE:

RESPONSABLE
ARQ. LUIS AYALA

PLANOS DEL LOTE 2

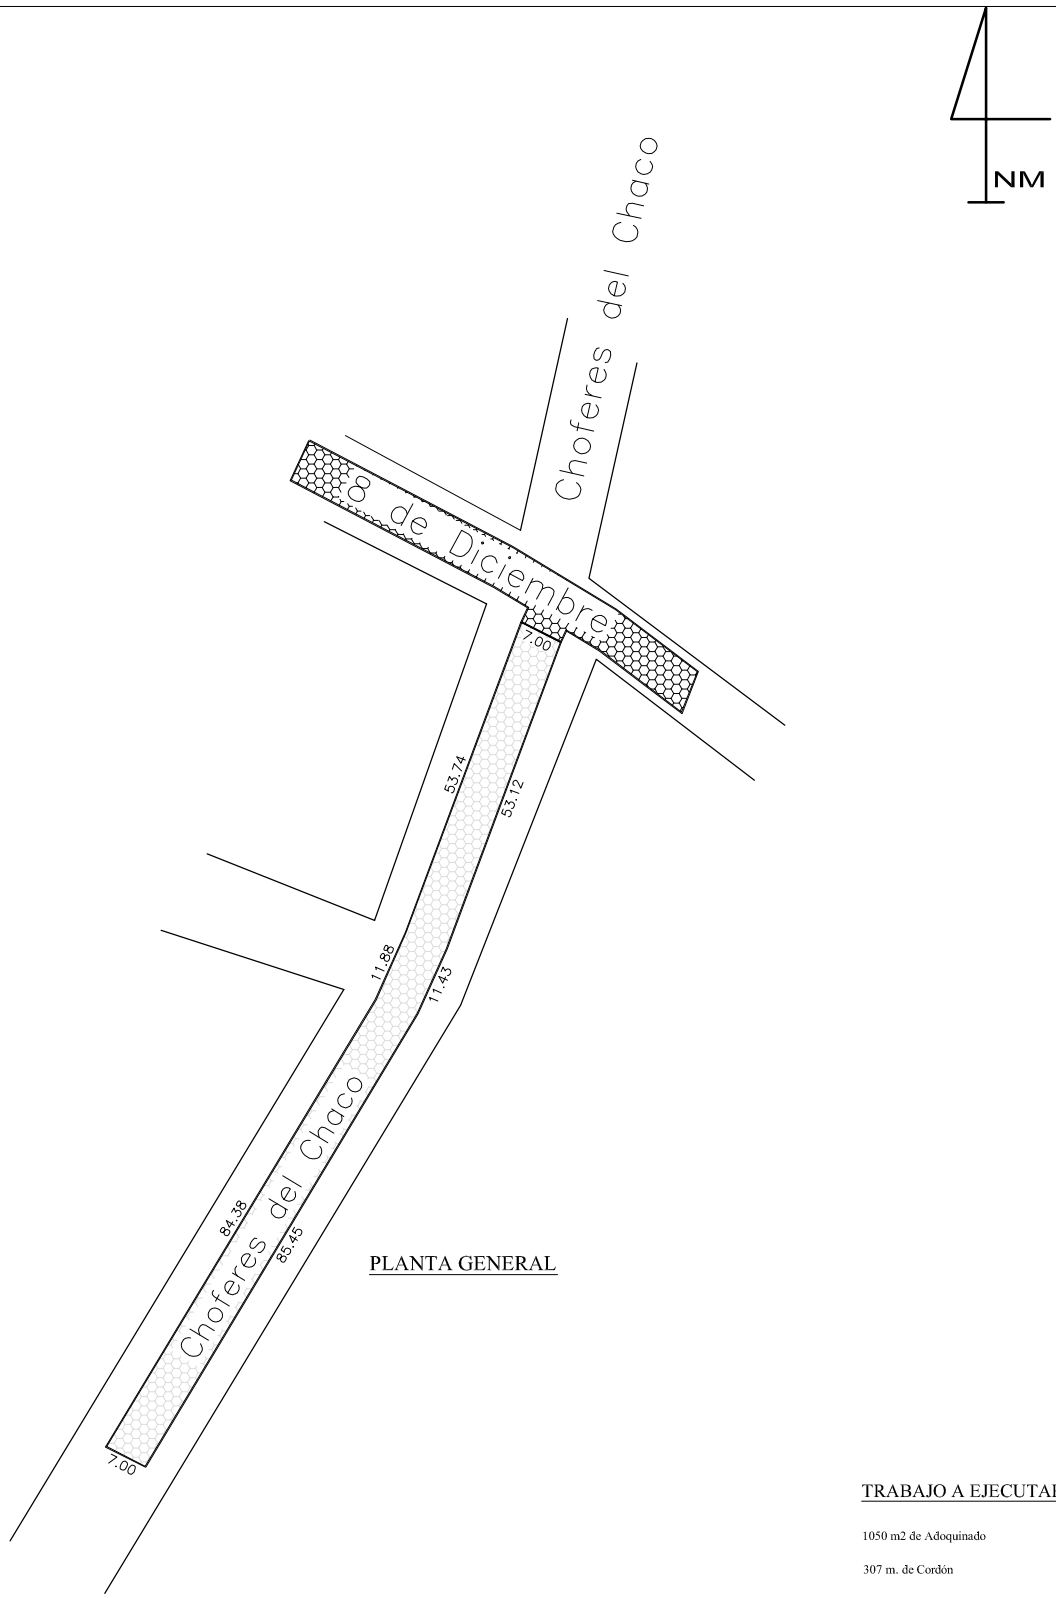

PLANTA GENERAL

TRABAJO A EJECUTAR

1050 m2 de Adoquinado

307 m. de Cordón

REFERENCIA

ADOQUINADO EXISTENTE

ADOQUINADO A CONSTRUIR

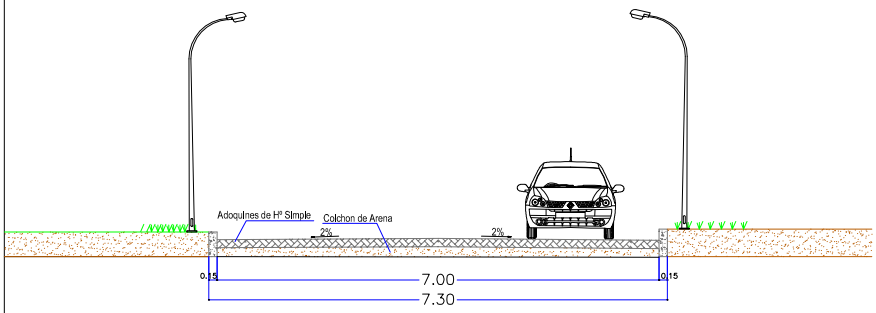

CORTE A – A
Ecala 1:100

GOBERNACION DE ÑEEMBUCÚ

OBRA: ADOQUINADO

UBICACION: CALLE CHOFERES DEL CHACO Y 8 DE DICIEMBRE

SOLICITANTE:

RESPONSABLE
ARQ. LUIS AYALA

PLANOS DEL LOTE 3

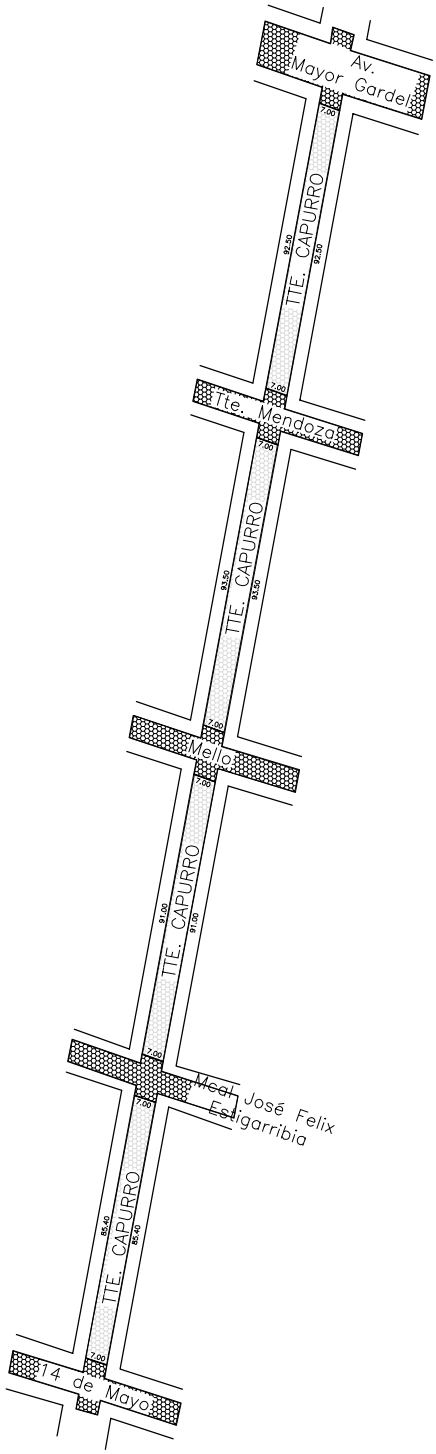

NM

PLANTA GENERAL

TRABAJO A EJECUTAR

2536.80 m2 de Adoquinado

724.10 m. de Cordón

REFERENCIA

ADOQUINADO EXISTENTE

ADOQUINADO A CONSTRUIR

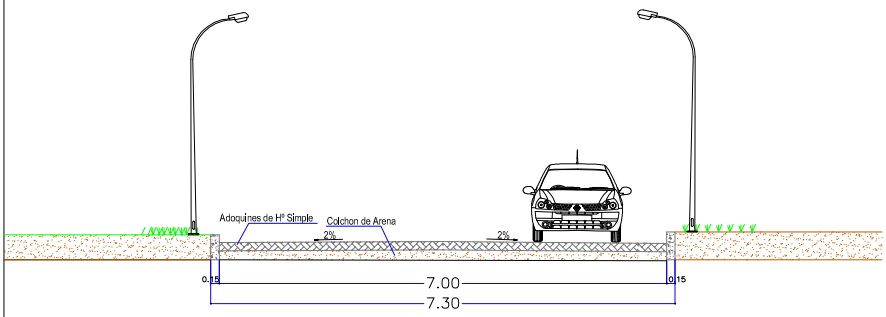

CORTE A – A
Ecala 1:100

GOBERNACION DE ÑEEMBUCÚ

OBRA: ADOQUINADO

UBICACION: CALLE TTE. CAPURRO ENTRE LAS CALLES 14 DE MAYO Y AVDA. MAYOR GARDEL

SOLICITANTE:

RESPONSABLE
ARQ. LUIS AYALA

PLANOS DEL LOTE 4

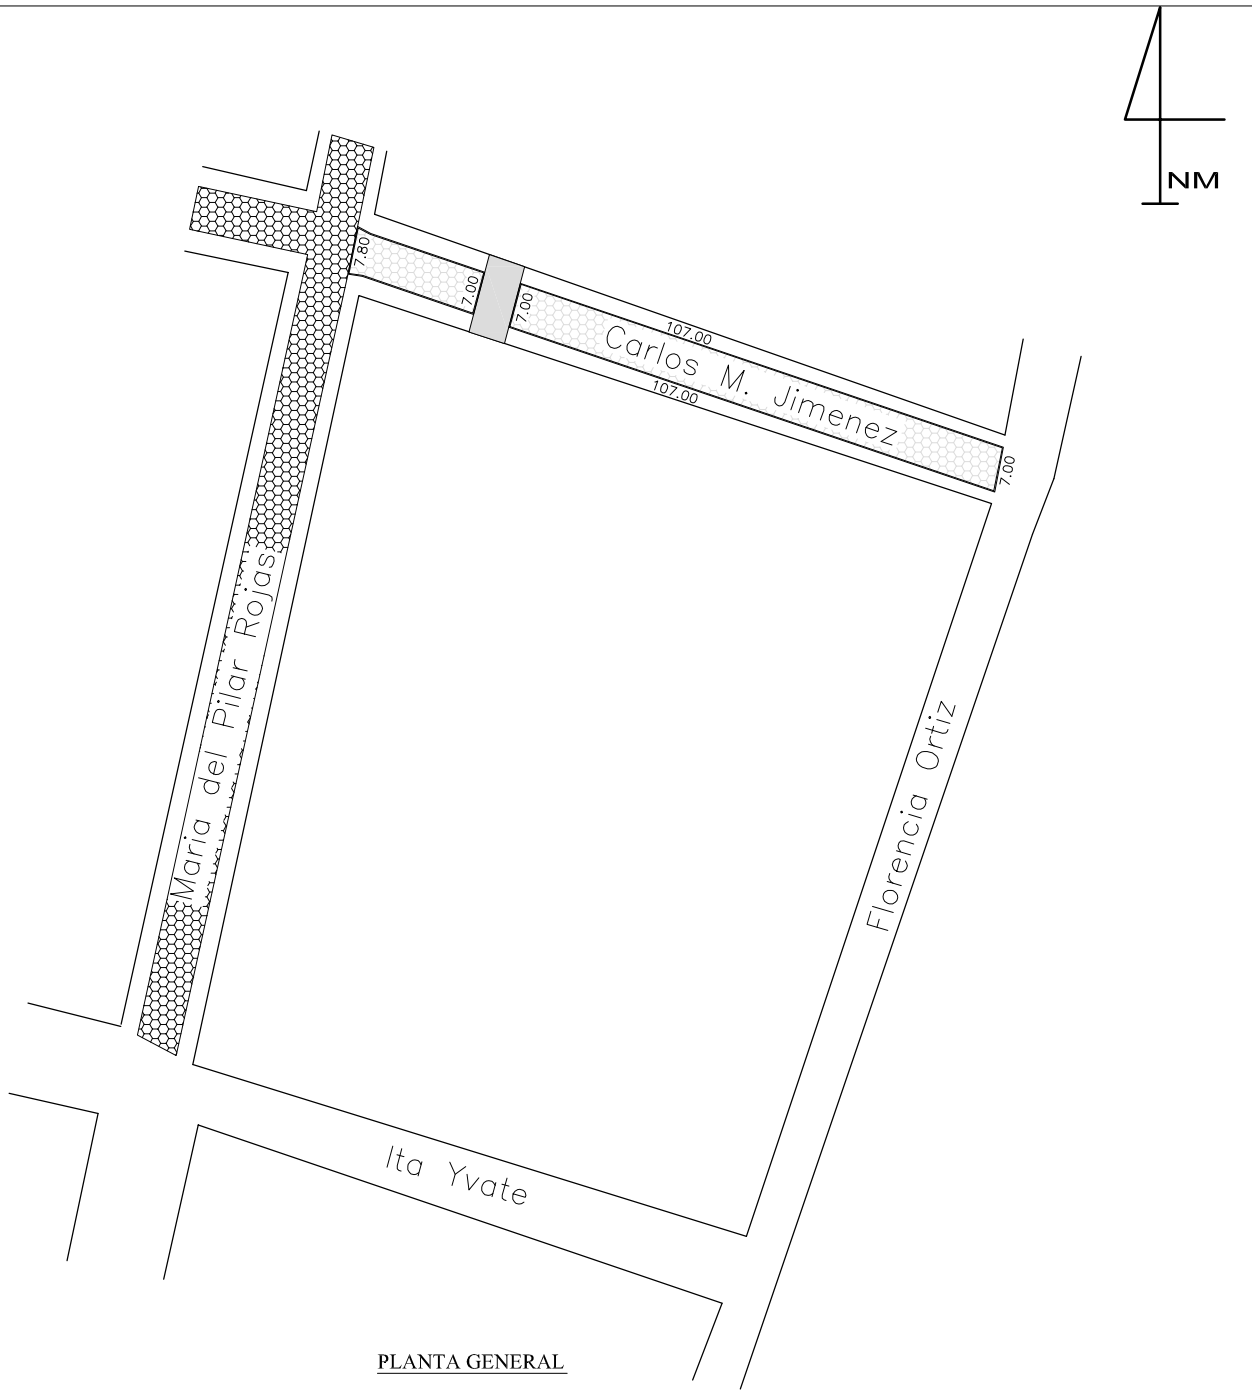

PLANTA GENERAL

TRABAJO A EJECUTAR

749 m2 de Adoquinado

221 m. de Cordón

REFERENCIA

ADOQUINADO EXISTENTE

ADOQUINADO A CONSTRUIR

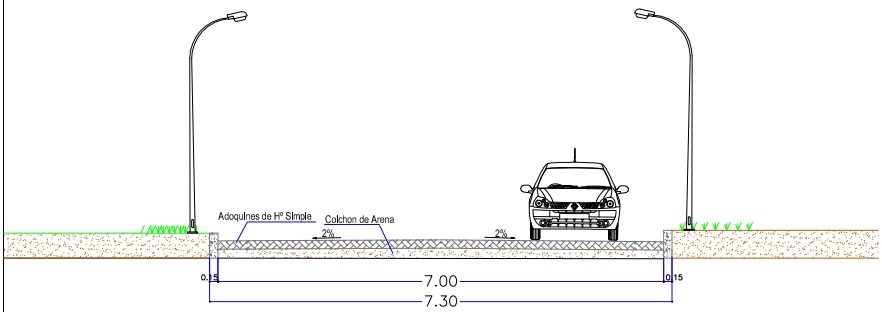

CORTE A – A
Ecala 1:100

GOBERNACION DE ÑEEMBUCÚ

OBRA: ADOQUINADO

UBICACION: CALLE CARLOS MIGUEL JIMENEZ ENTRE MARIA DEL PILAR ROJAS Y CALLE ULTIMA FLORENCIA ORTIZ

SOLICITANTE:

RESPONSABLE
ARQ. LUIS AYALA

PLANOS DEL LOTE 5

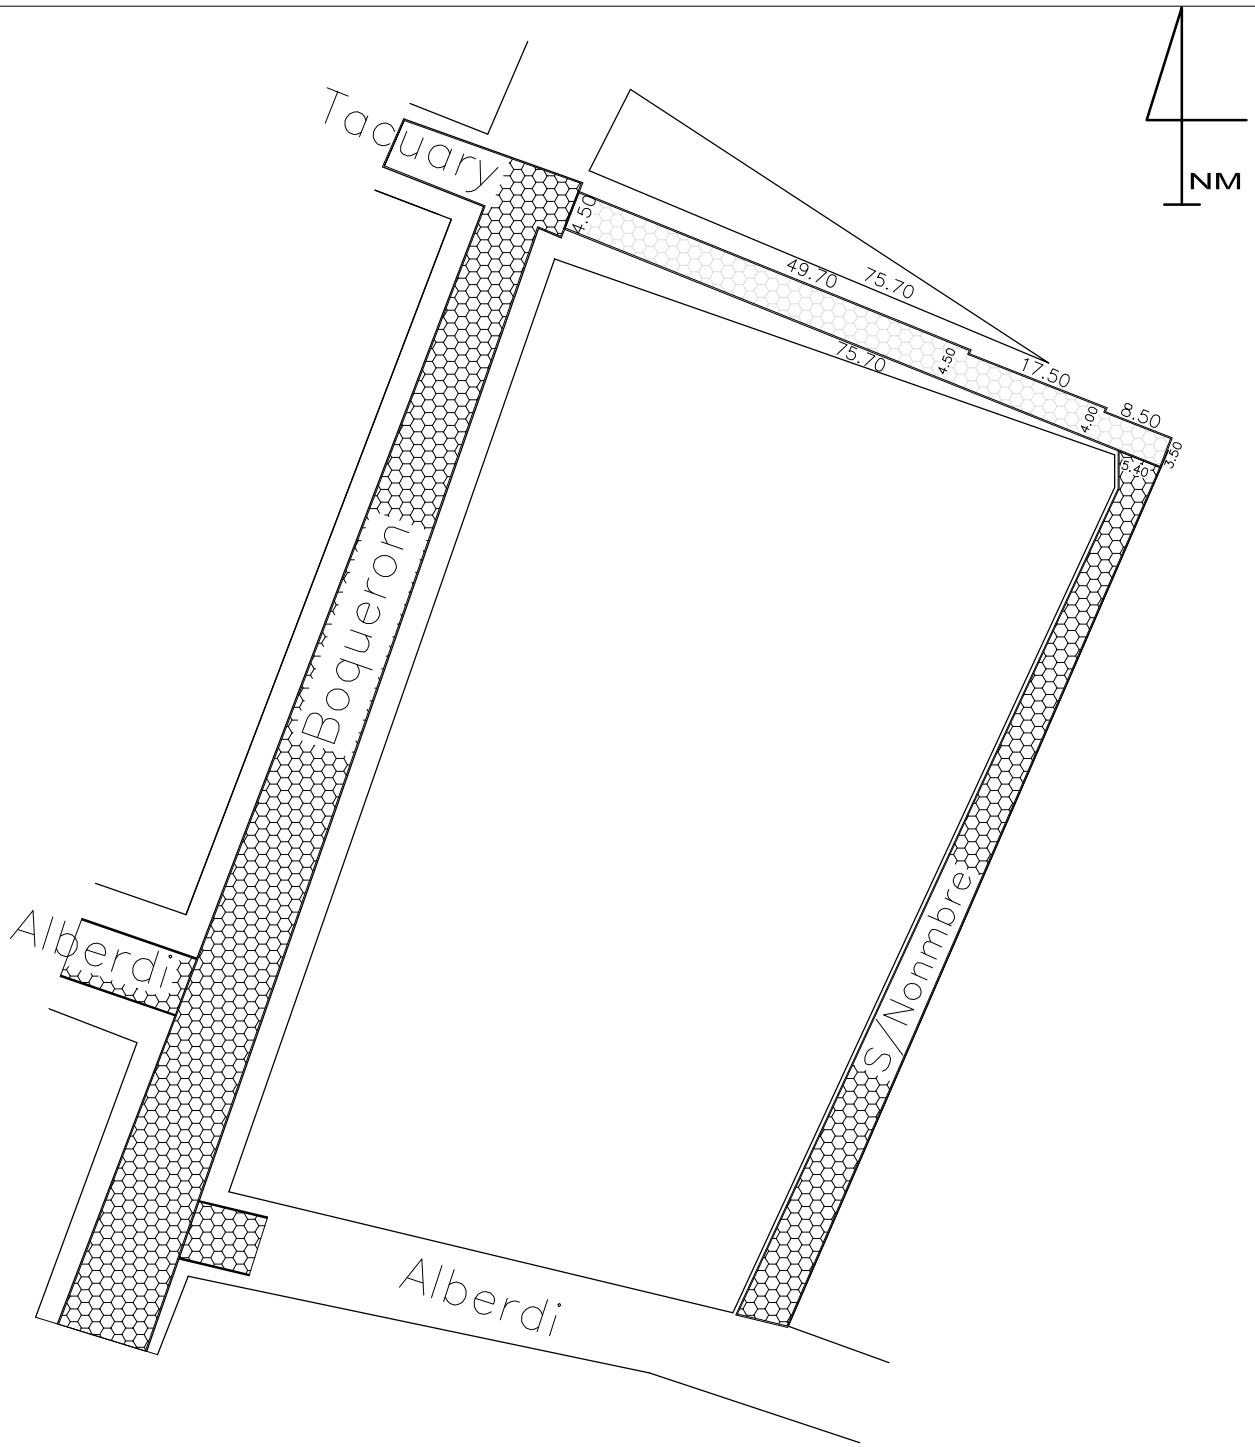

PLANTA GENERAL

TRABAJO A EJECUTAR

317.90 m2 de Adoquinado

181.90 m. de Cordón

REFERENCIA

ADOQUINADO EXISTENTE

ADOQUINADO A CONSTRUIR

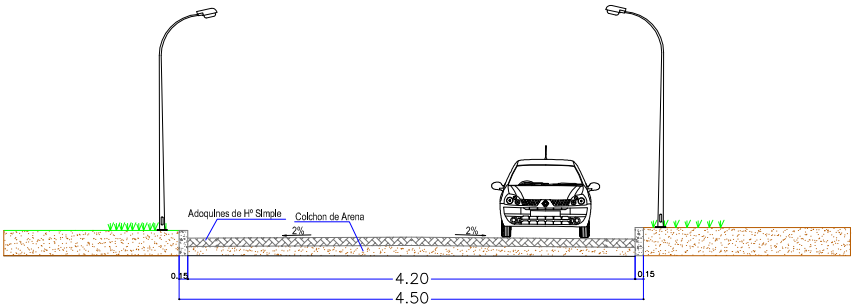

CORTE A – A
Ecala 1:100

GOBERNACION DE ÑEEMBUCÚ

OBRA: ADOQUINADO

UBICACION: CALLE TACUARY ENTRE BOQUERÓN Y C/NOMBRE

SOLICITANTE:

RESPONSABLE
ARQ. LUIS AYALA

PLANOS DEL LOTE 6

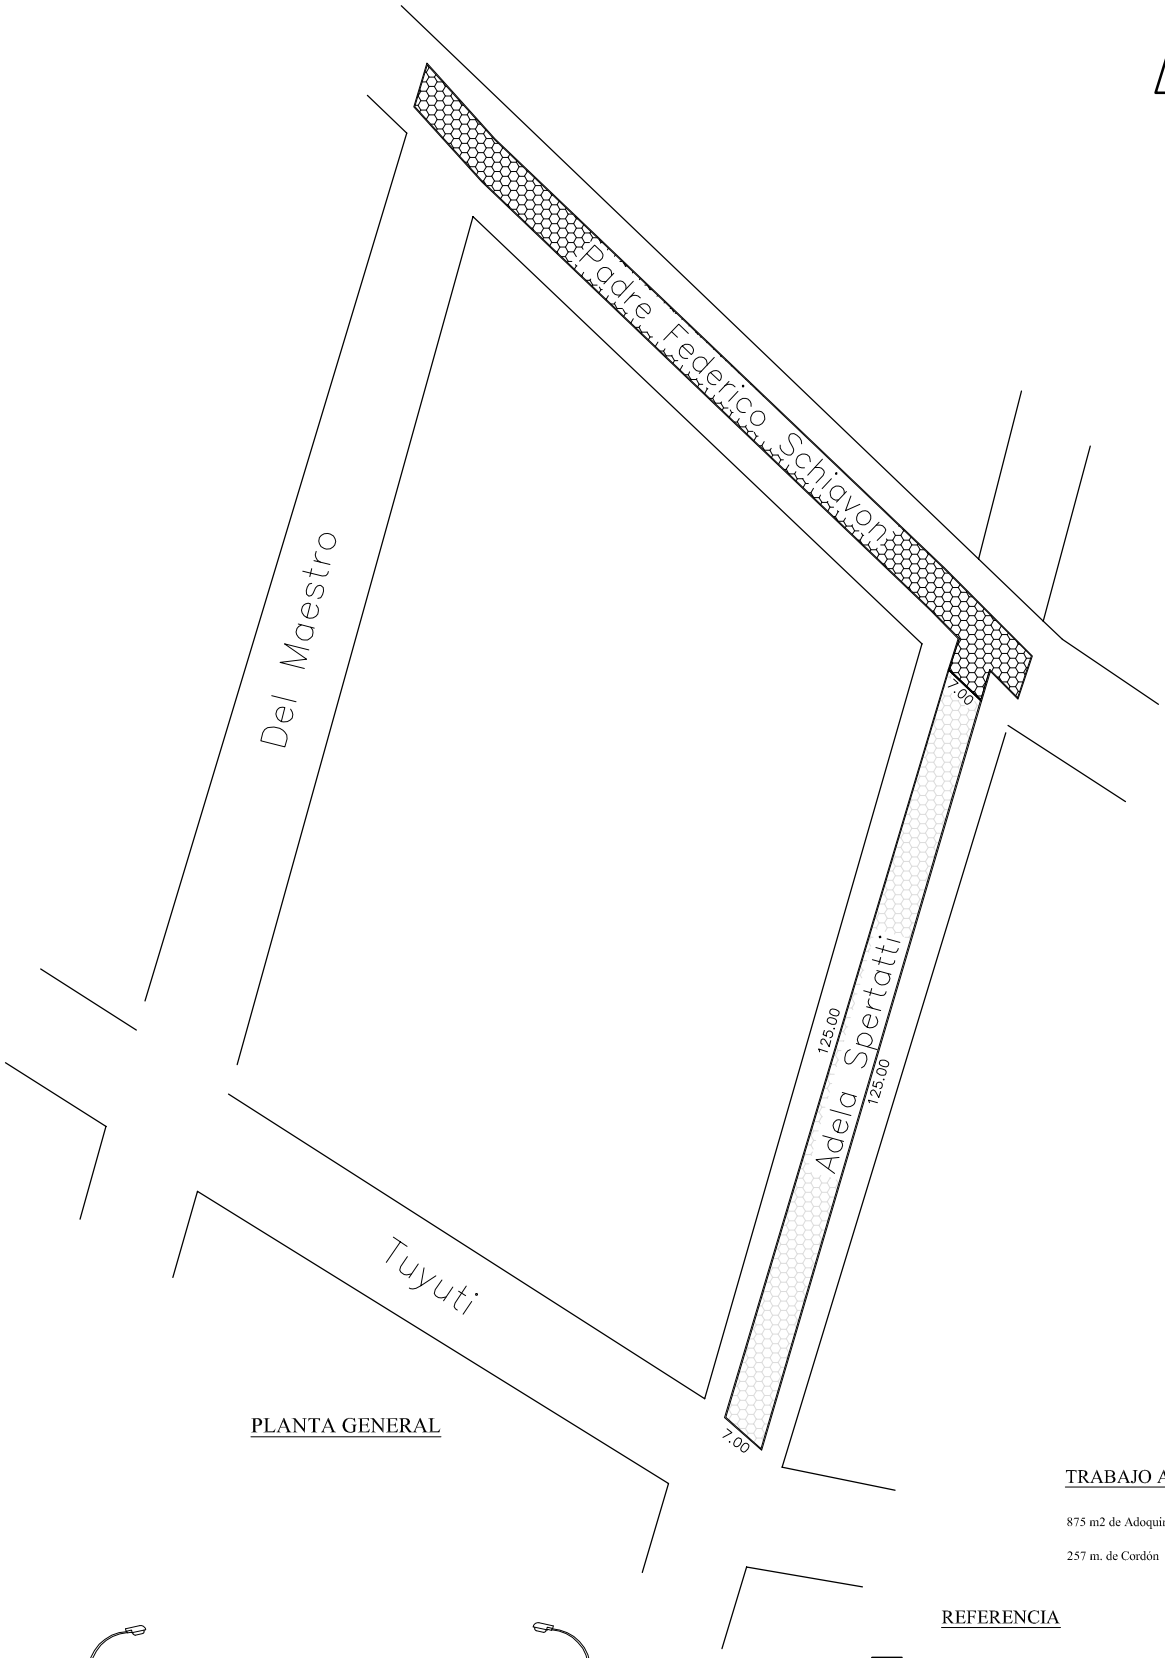

PLANTA GENERAL

TRABAJO A EJECUTAR

875 m2 de Adoquinado

257 m. de Cordón

REFERENCIA

ADOQUINADO EXISTENTE

ADOQUINADO A CONSTRUIR

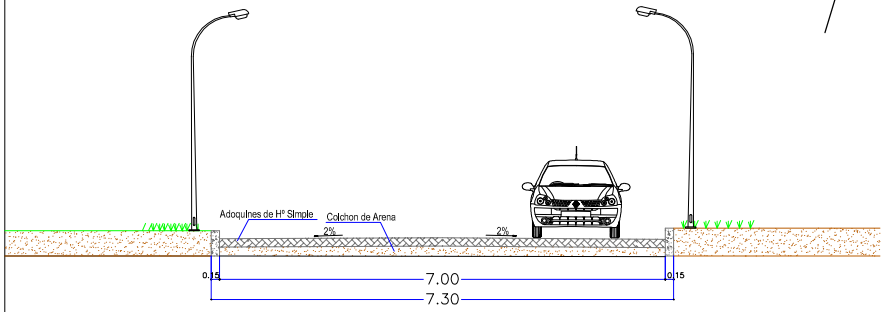

CORTE A – A
Ecala 1:100

GOBERNACION DE ÑEEMBUCÚ

OBRA: ADOQUINADO

UBICACION: CALLE ADELA SPERATTI ENTRE LAS CALLES AVDA. FEDERICO SHIAVON Y TUYUTI

SOLICITANTE:

RESPONSABLE
ARQ. LUIS AYALA