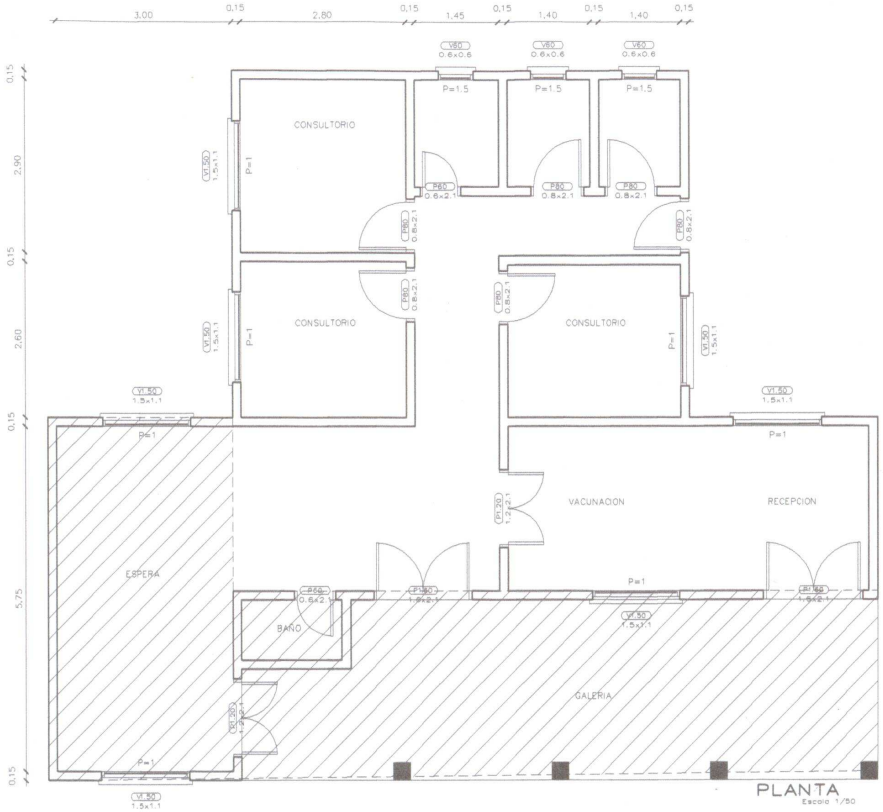

PLANTA
Escala 1/50

REFERENCIAS
AISLACION DE LOSA

DISPENSARIOS
KM 8 ACARAY
KM 9 MONDAY
23 DE OCTUBRE
REMANSITO
FRACCION VILLARRICA
SAN RAFAEL

MUNICIPALIDAD DE CIUDAD DEL ESTE

DIRECCION: AREA URBANA
DIRECTOR: ARQ. PEDRO CESAR DUARTE N.

MANTENIMIENTO DE DISPENSARIOS MEDICOS
CIUDAD DEL ESTE

DIVISION: OBRAS MUNICIPALES
JEFE DE DIVISION: ARQ. BEATRIZ M.
DIBUJANTE: GUSTAVO ESQUIVEL F.
FECHA: ESCALA:

1

V° B° | PROPIETARIO | JEFE DIV. | PROYECTISTA

Pedro Cesar Duarte Nuñez
Arquitecto
Director Area Urbana
Municipalidad de C.D.E

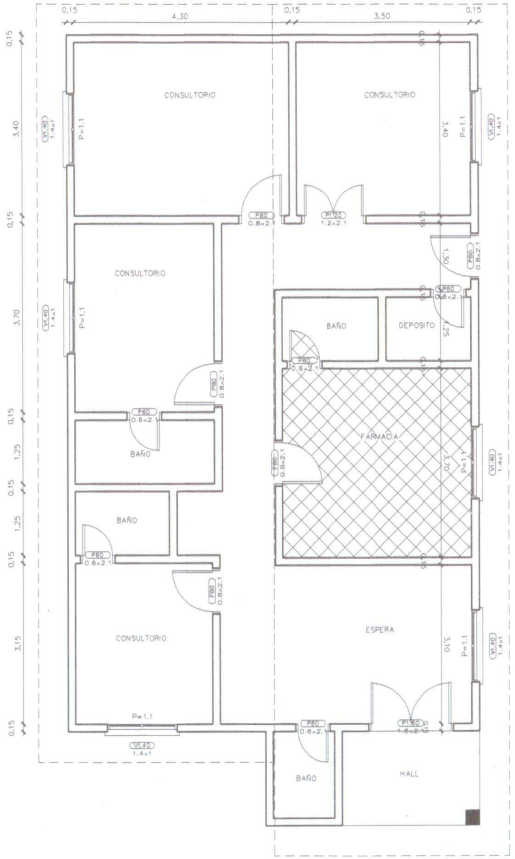

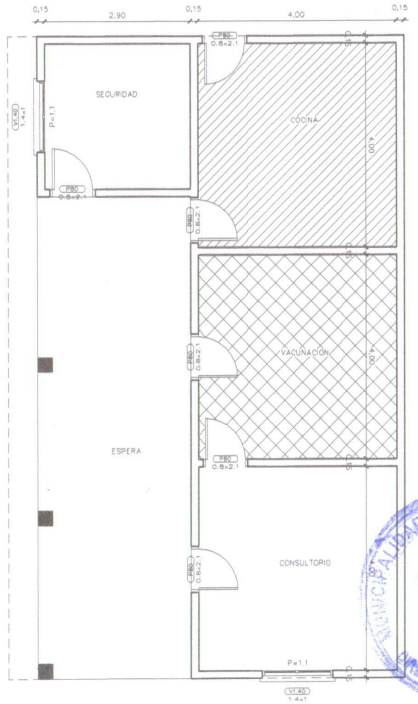

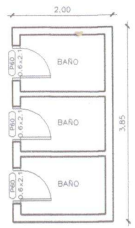

REFERENCIAS
COLOCACION DE PISO
REPARACION DE TECHO

DISPENSARIO BARRIO

PLANTA ARQUITECTONICA
Escala 1/50

MUNICIPALIDAD
DIRECCION
DIRECTOR
MANTENIMIENT
CIU

MUNICIPALIDAD CIUDAD DEL ESTE

DIVISION	OBRAS MUNICIPALES
JEFE DE DIVISION	ARQ. BEATRIZ MADANA V.
DIBUJANTE	GUSTAVO B. [illegible] F.
FECHA	[illegible] 2009
ESCALA	S/E

V° B°
DIRECTOR
JEF

Pedro Cesar Duar
Director Area
Municipalidad

PLANO DE UBICACIÓN
CENTRO EDUCATIVO MUNICIPAL

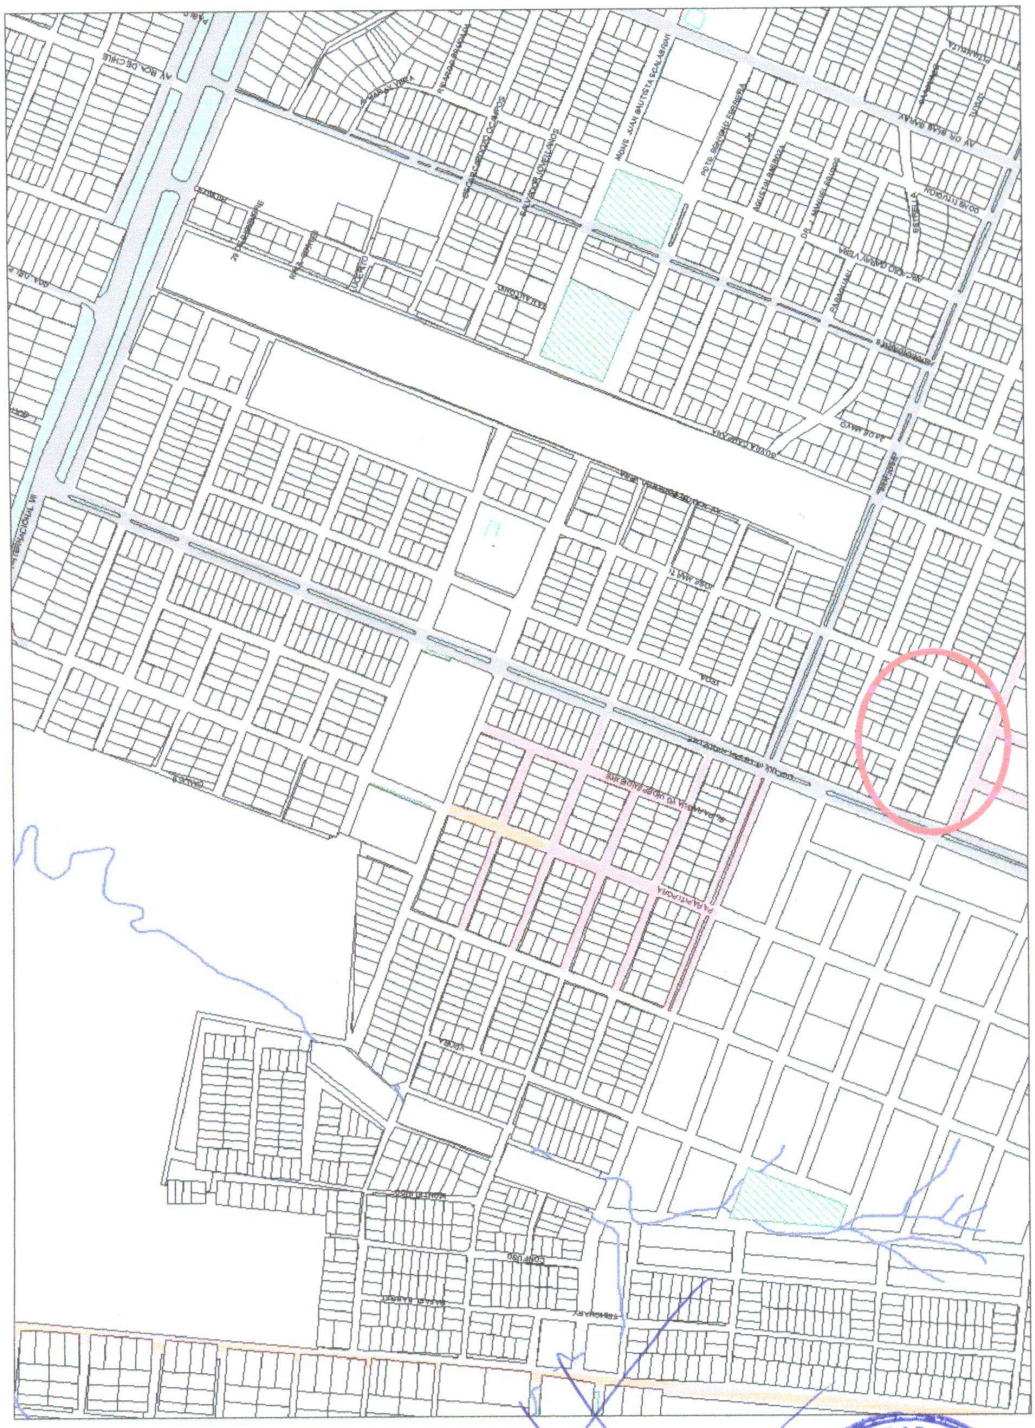

Pedro Cesar Duarte Nunez
Arquitecto
Director Area Urbana
Municipalidad C.D.E.

MUNICIPALIDAD DE CIUDAD DEL ESTE
DIRECCIÓN APU