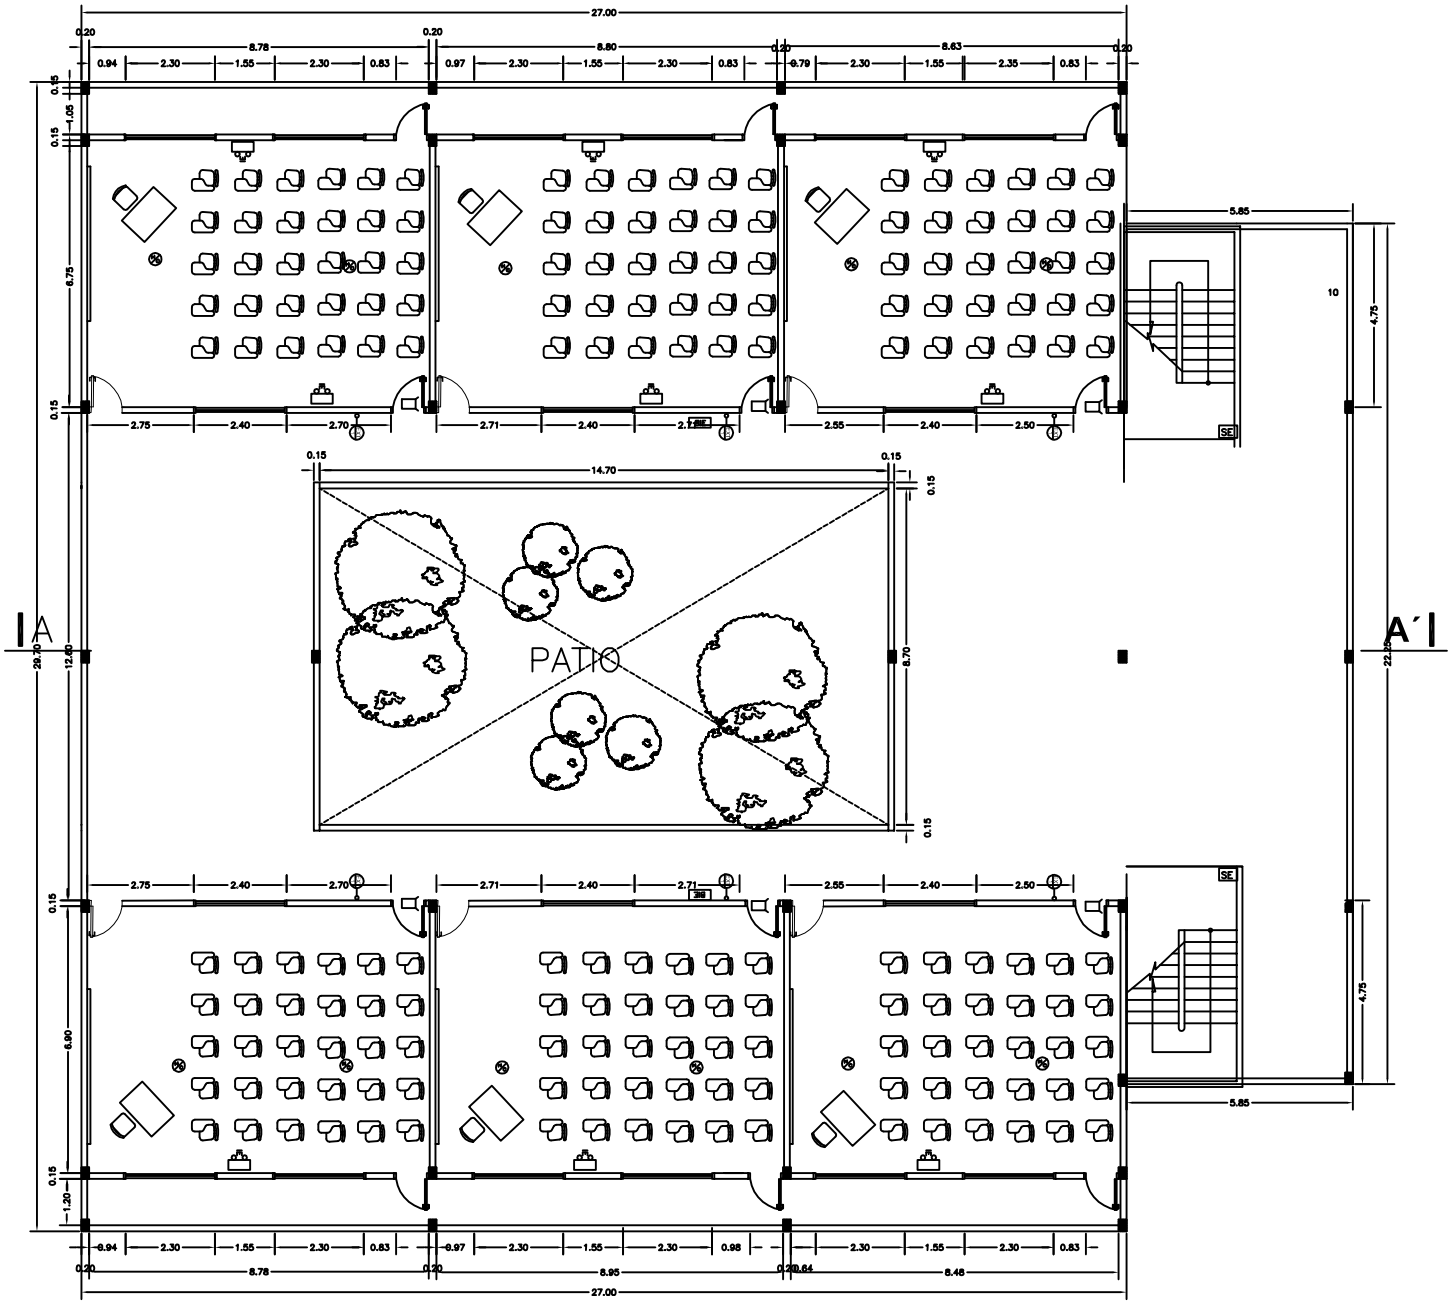

SISTEMA DE PREVENCION Y COMBATE DE INCENDIOS

- PCC Panel Central de Control
- PMC Pulsador Manual de Incendio
- A/V Alarma Audio – Visual
- H/C Detector de Humo y Calor (Foto–Electrico)
- T/V Detector Termovelocimetrico
- IE Iluminacion de Emergencia
- SEL Señalizacion de Emergencia Luminica
- SE Senalizacion de Emergencia, cartel indicador acrilico y vinil
- BIE Boca de Incendio Equipada
- BIS Boca de Incendio Siamesa
- Extintor de Incendios–Polvo Quimico Seco Tipo ABC (4Kg)
- Extintor de Gas Ecologico Tipo ABC (4Kg)

PLANTA ALTA – INSTALACION DE COMBATE DE INCENDIO
ESC.: ---1/50

OBRA: AMPLIACIÓN AULAS BT	
UBICACION: FACULTAD DE INGENIERIA - ISLA BOGADO LUQUE	
REPRESENTANTE LEGAL: ING. ISASIO VALLEJOS	
DOMICILIO:	
PROFESIONAL - PROYECTISTA: ARQ. NICOLAS PISTELLI	PAT. PROF. Nº: 2352
DOMICILIO:	
SUP. A CONSTRUIR: 760 M2	
SUP. TERRENO: 17 HECTAREAS	
CTA. CTE. CTRAL: SE ADJUNTA DECRETO Nº 16855	
REPRESENTANTE LEGAL	PROFESIONAL- PROYECTISTA