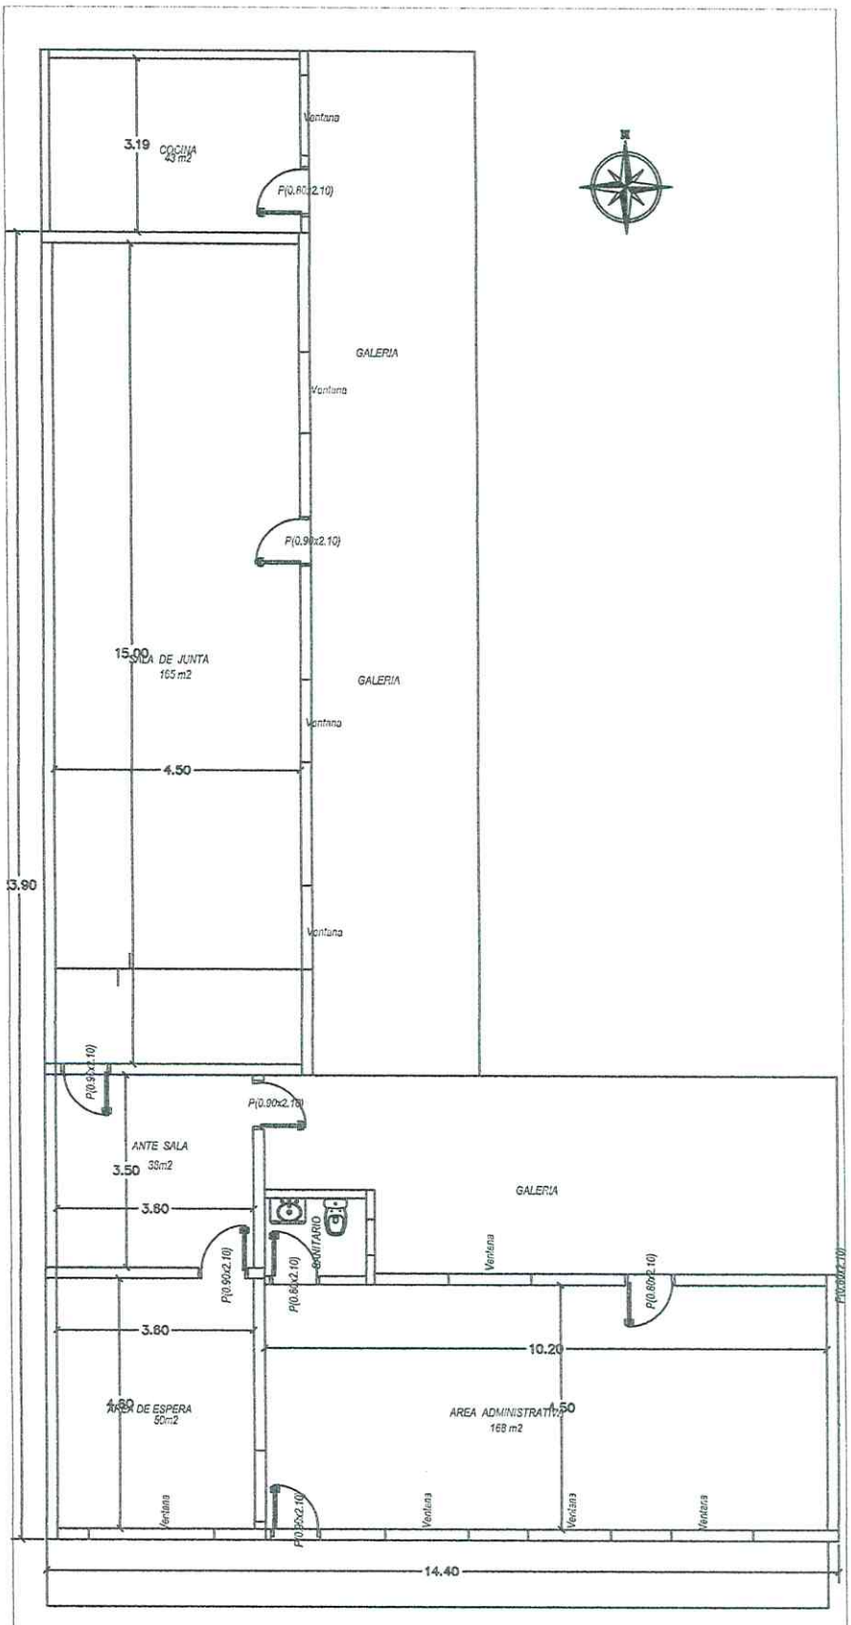

Gobierno Departamental de San Pedro		
PROYECTO: Reacondicionamiento		
UBICACIÓN: San Pedro Sala de Junta		
Calle : Eduvigis Diaz c/ Yegros	Proyecto : Secretaría de Obras Públicas	1
SUPERFICIE A CONSTRUIR: 218 M2		

Arq. Alcides Rendón Bonilla
Registro MOPC Nº 2211
Fiscal de Obras